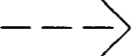
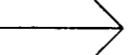



# KIRKJUVELLIR 3 HAFNARFIRÐI.



-  BO. táknað björgunarpop, samkv. reglugerð um brunavarnir og brunamál.
  -  Táknað rýmingarleið, samkv. reglugerð um brunavarnir og brunamál.
  -  Reykskynjari, staðsetjast samkv. teikningu.
- Eldvarnarskipti og slökkvæðing skulu staðsetjast í samráði við slökkvilið.
- Anddyrtúndir íbúða skulu vera sjálfokandi með hurðarpumpu.

**Byggingarfulltrúi  
samþykkir erindið.**

12 JAN. 2005

Rent skal á að samþykki þessi verður ekki virk, því en einu þinglýsingu eignaskipta írlýsingarinnar og skráningu hennar hjá Eignamatunartilvikunum.

Byggingarfulltrúinn í Hafnarfirði  
Eh. Kristján Þorarinnsson

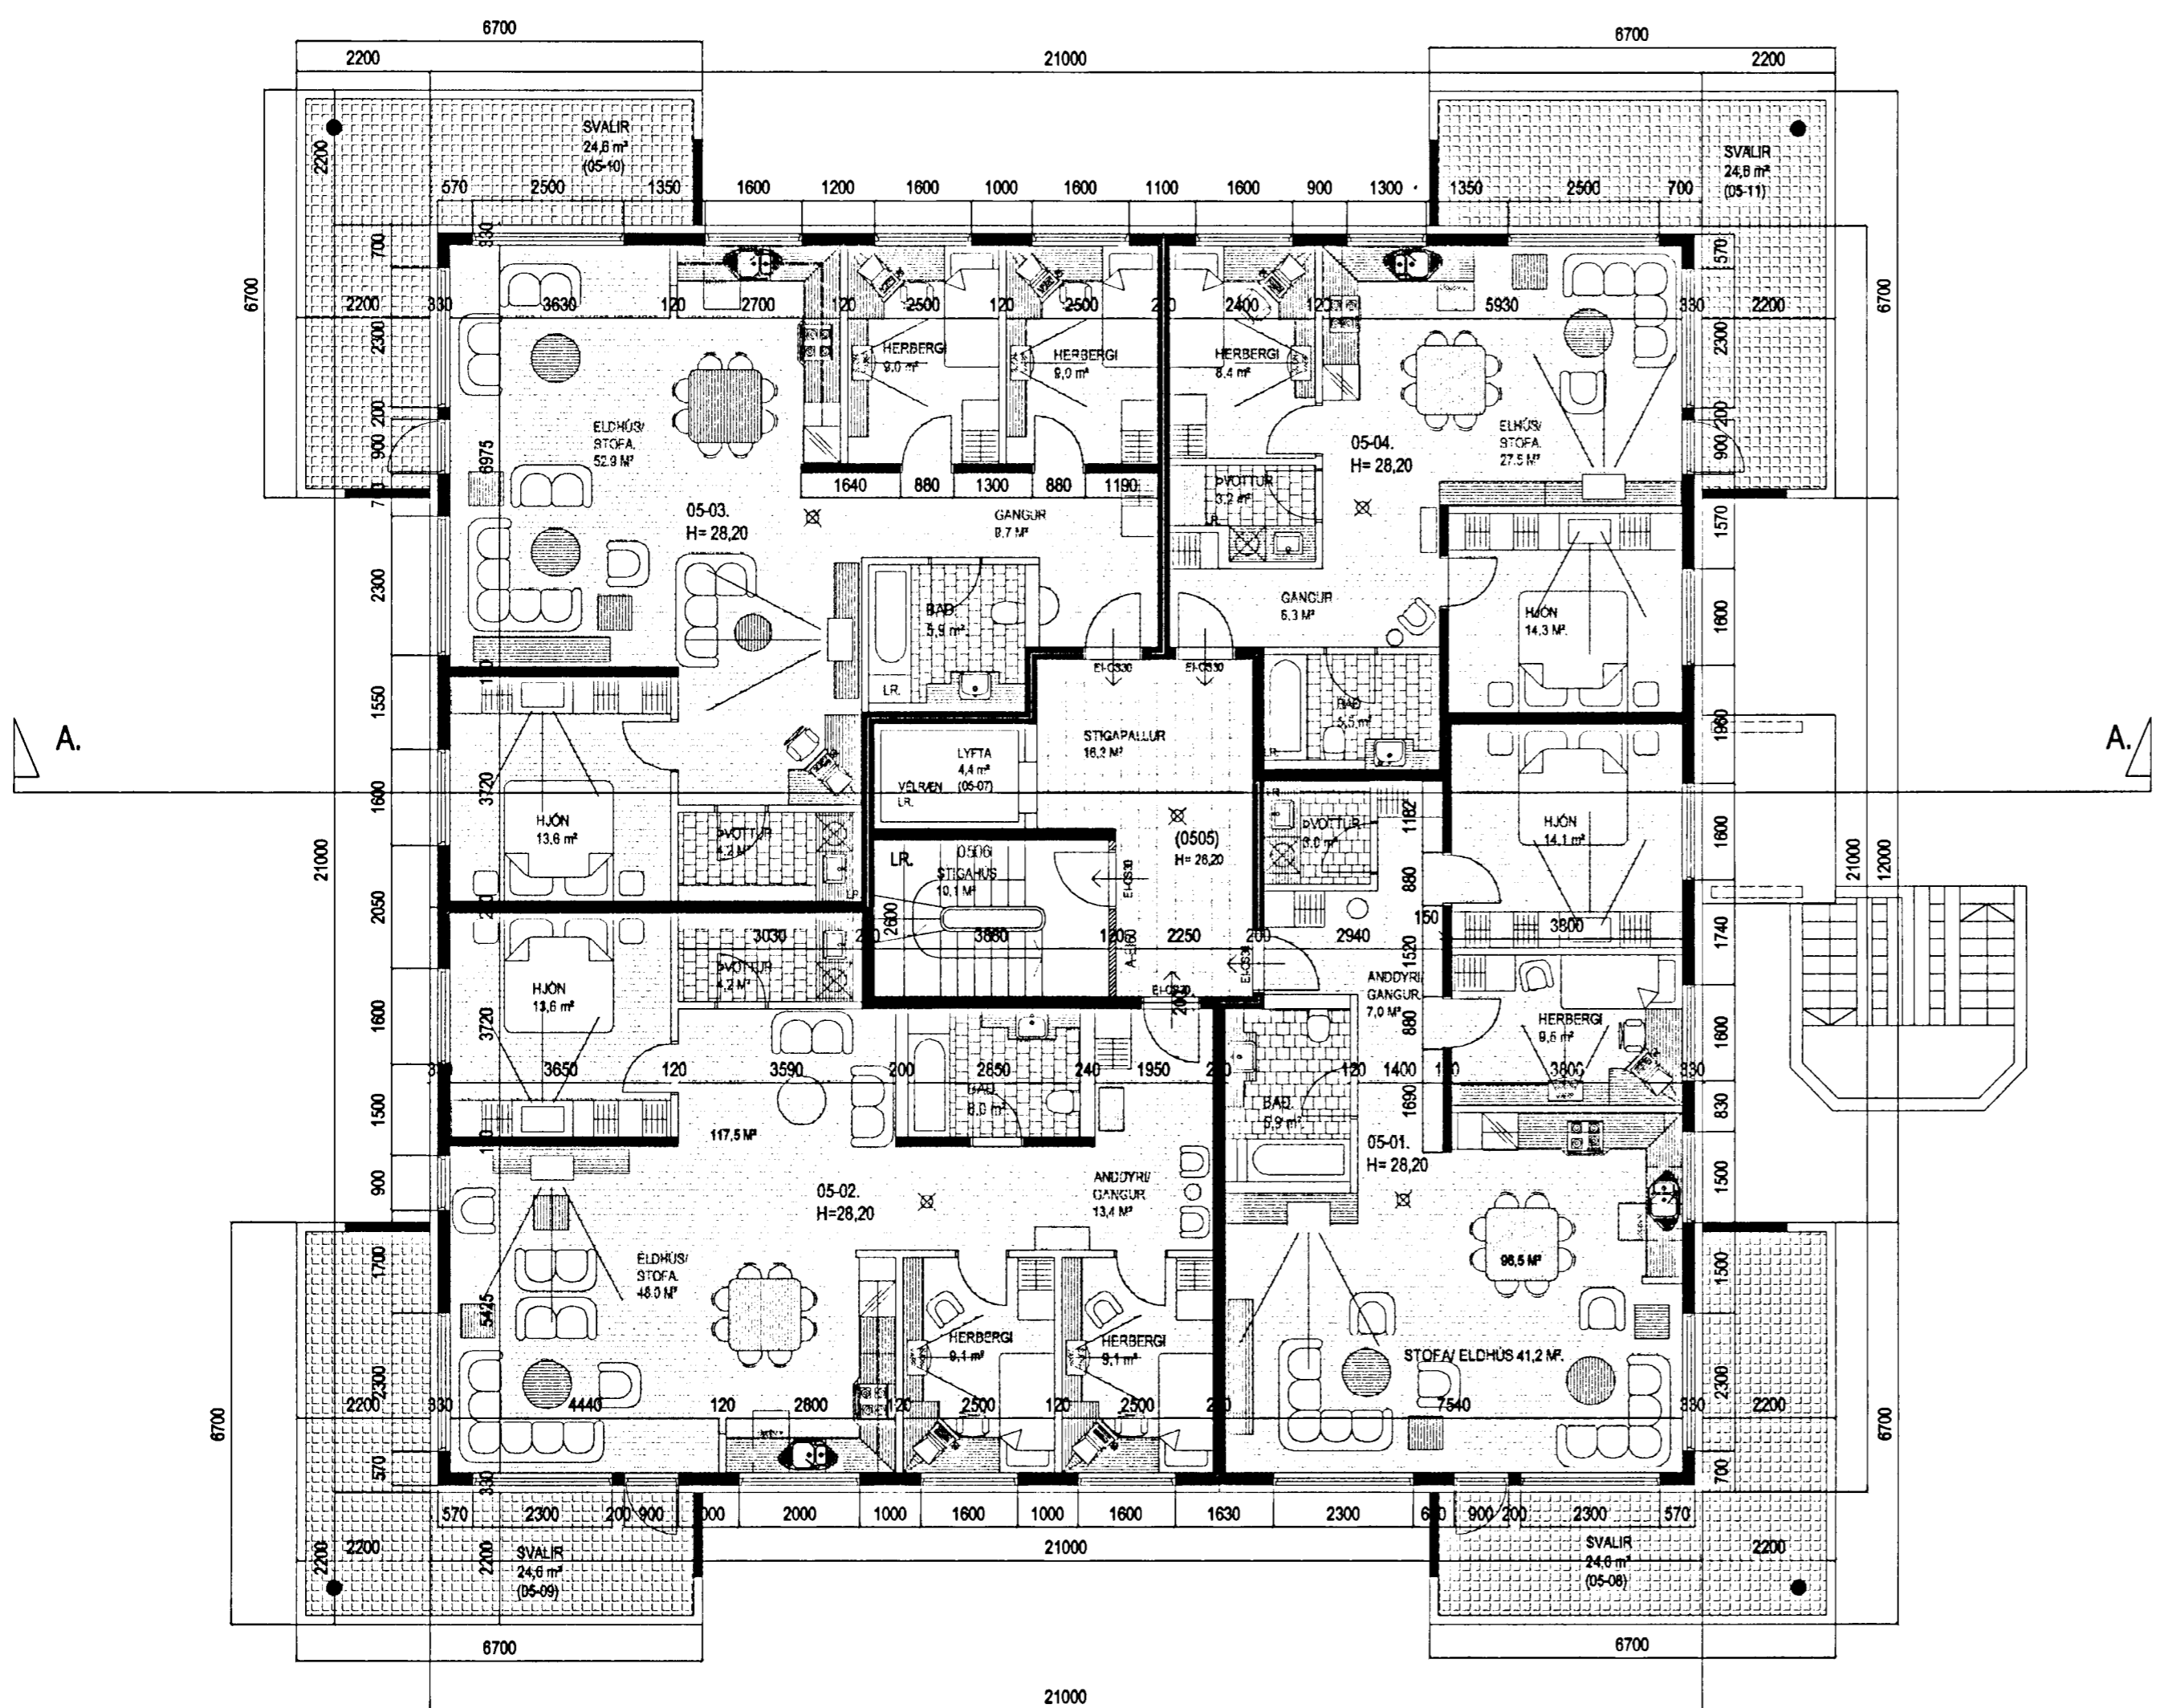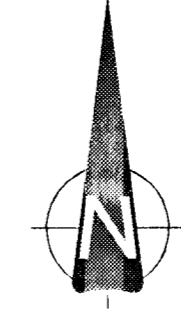


GRUNNMYND 5 HÆÐ. MKV. 1:100.

Varðandi frekari málsetningar, sjá sérteikningar aðalhönnuðar í mkv. 1:50.  
Séruppdrættir skulu unnir þegar aðaluppdrættir hafa verið samþykktar af byggingaryfirvöldum.

**KIRKJUVELLIR 3 HAFNARFIRÐI.**

Sigurður Þorvarðarson byggingafræðingur bfi.  
Teiknistofan Strandgötu 11 220 Hafnarfirði.  
Sími: 5651510. Netfang: teiknistofan@simnet.is  
STH. teiknistofan ehf. kt. 510298-2769. Kt. aðalhönnuðar: 141250-4189.

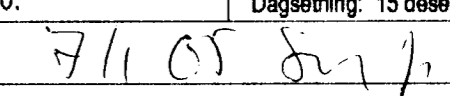Skýringar:	Aðaluppdráttur.	
Teikning:	Grunnmynd 5. hæð.	
Mælikvarði:	1 : 100.	Dagsetning: 15 desember 2004.
Undirskrift:		
Blað nr.:	5 af 14.	
Breytt:		