
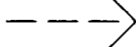


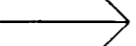


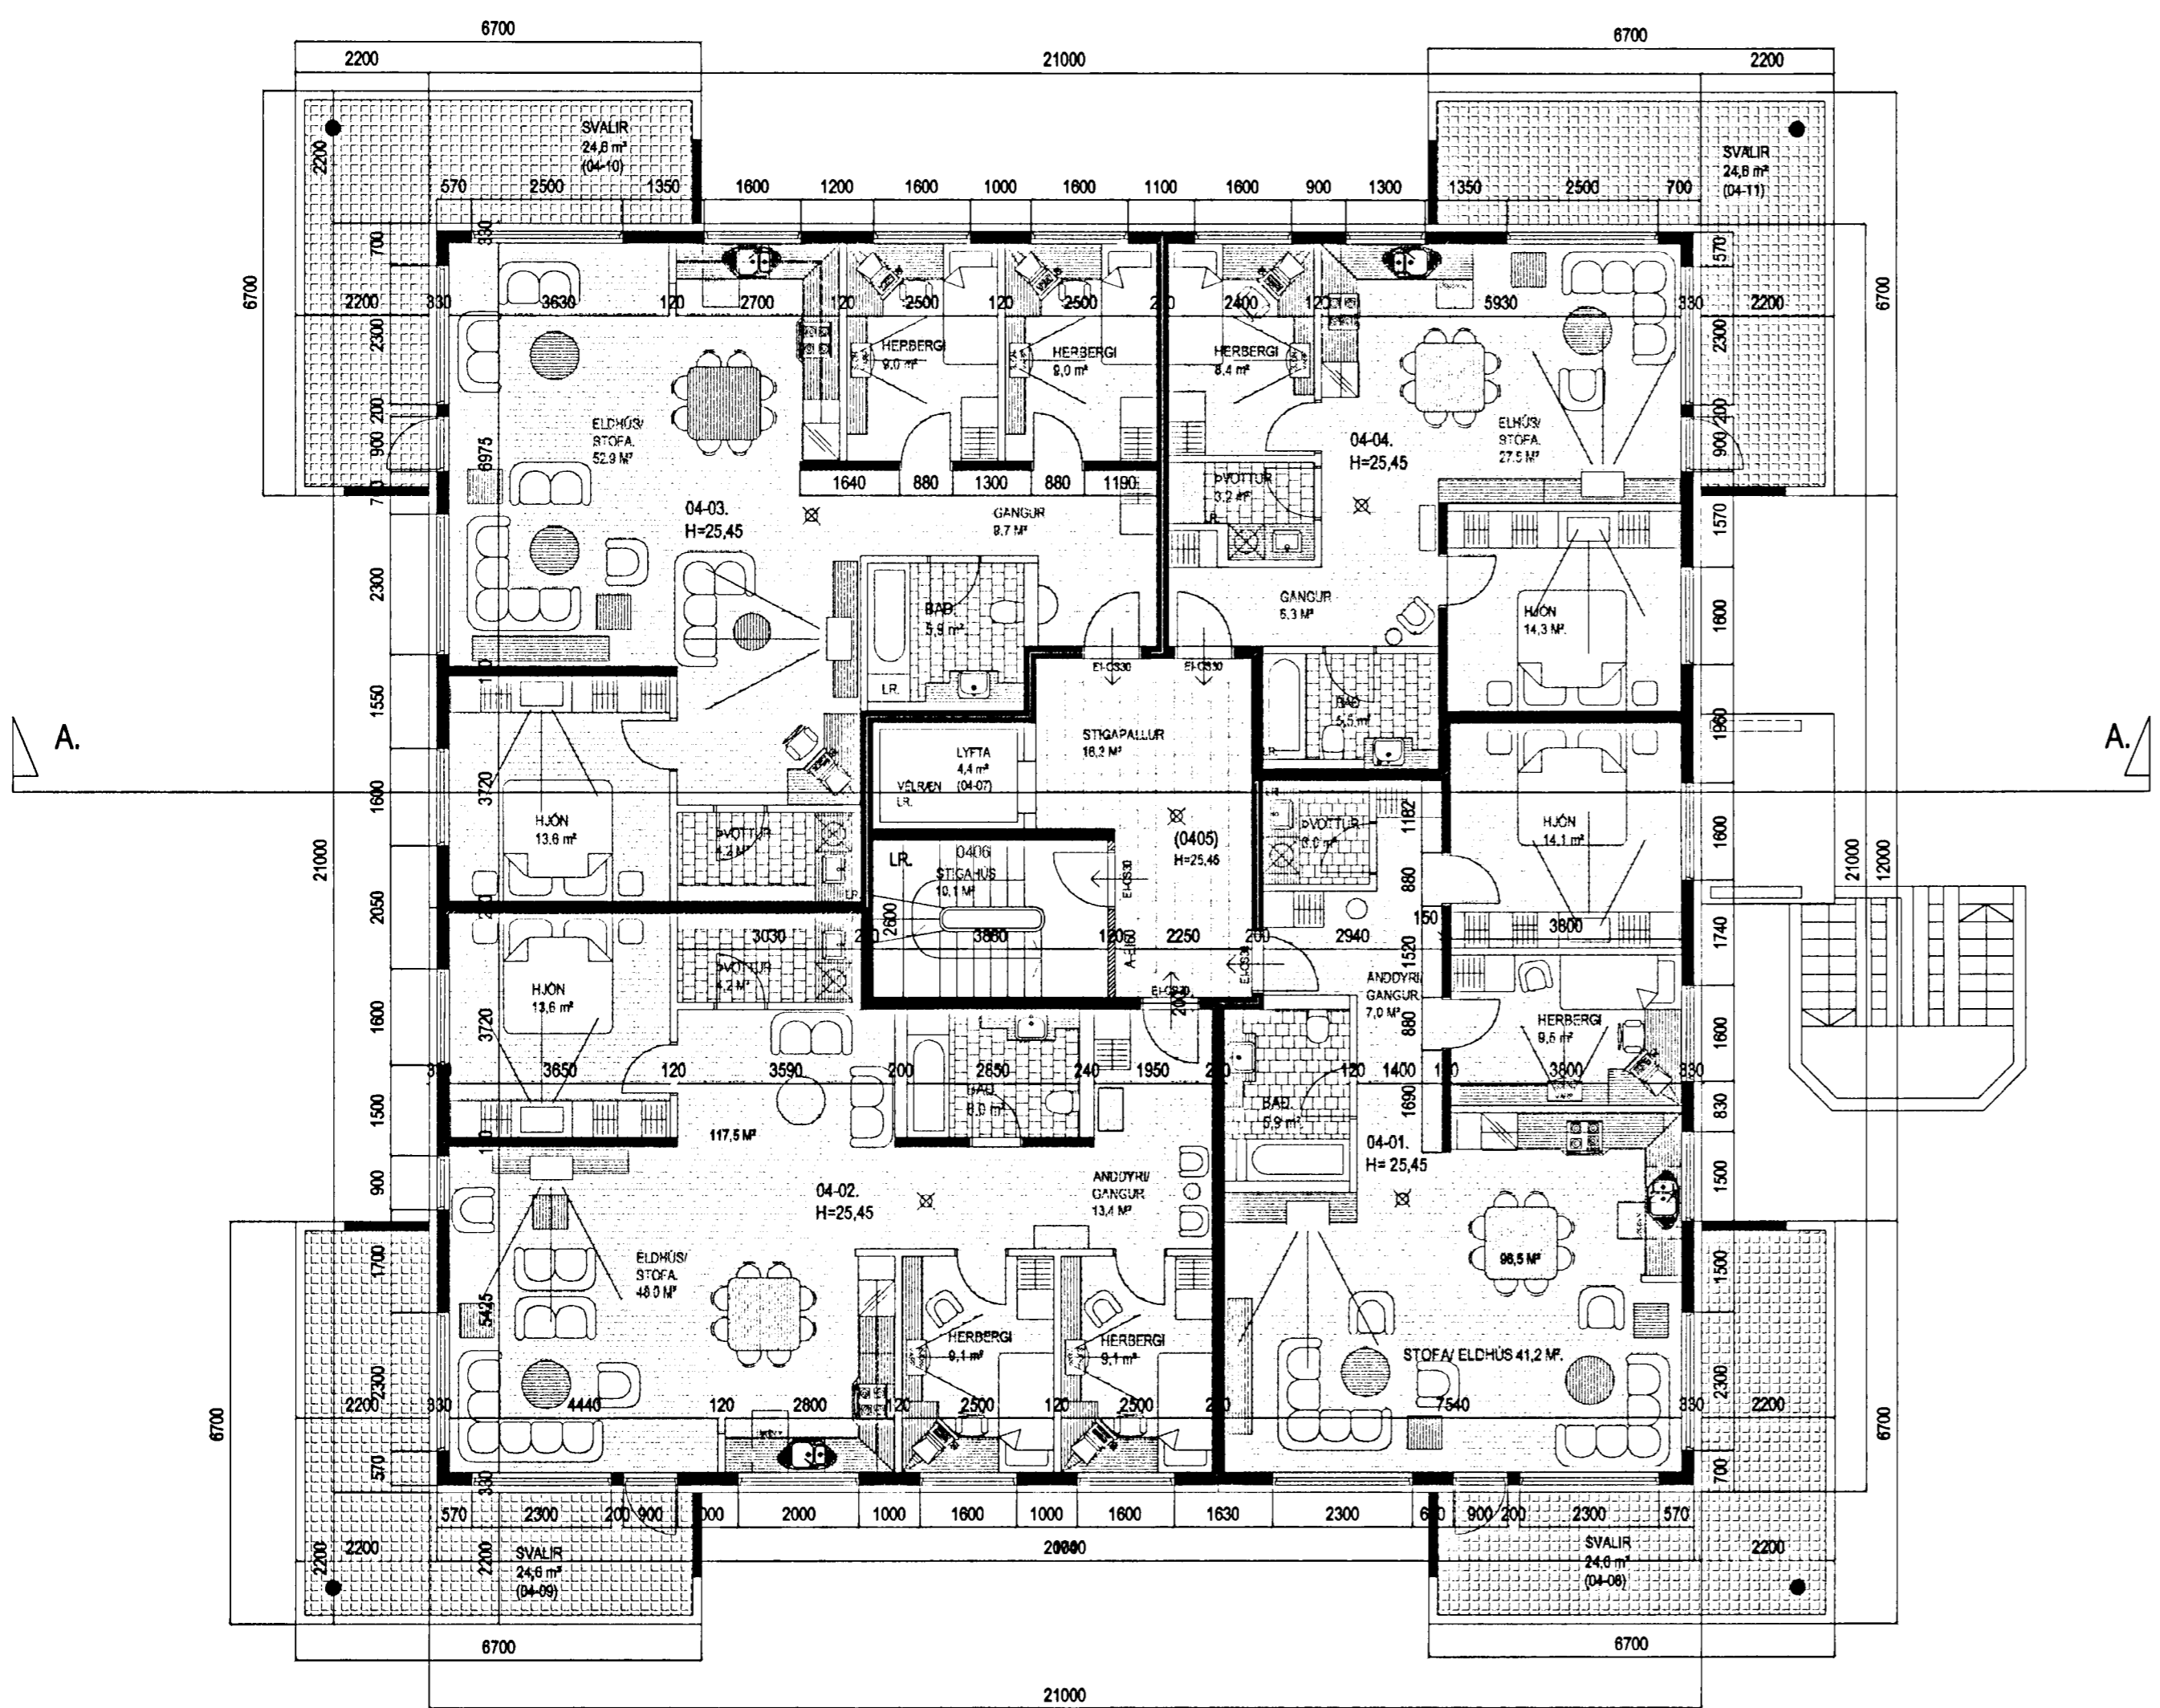
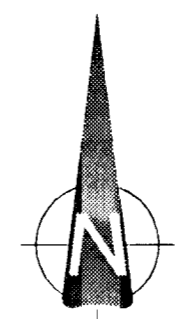
KIRKJUVELLIR 3 HAFNARFIRÐI.

-  BO. táknað björgunarp, samkv. reglugerð um brunavarnir og brunamál.
 -  Táknað rýmingarleið, samkv. reglugerð um brunavarnir og brunamál.
 -  Reykskynjari, staðsetjst samkv. teikningu.
- Eldvarnarmáttur og slökkvirkni skulu staðsetjast í samráði við slökkvilið.
- Anddyrshúðir íbúða skulu vera sjálflokandi með hurðerpumpu.

 Byggingarfulltrúi
samþykkir erindið.

12 JAN. 2005


Bent skal á að samþykkt þessi verður ekki virk, fyrr en eftir þinglisningu efnaskiptafrýsingarinnar og skráningu hennar hjá Efsteygumáttan eik. Byggingarfulltrúinn í Hafnarfirði, F.h. Kristján Þorarinsson

GRUNNMYND 4 HÆÐ. MKV. 1:100.

KIRKJUVELLIR 3 HAFNARFIRÐI.

Sigurður Þorvarðarson byggingafræðingur bfi.
Teiknistofan Strandgötu 11 220 Hafnarfirði.
Sími: 5651510. Netfang: teiknistofan@simnet.is
STH. teiknistofan ehf. kt. 510298-2769. Kt. aðalhönnuðar: 141250-4189.

Skýringar:	Aðaluppdráttur.
Teikning:	Grunnmynd 4. hæð.
Mælikvæði:	1 : 100. Dagsetning: 15 desember 2004.
Undirskrift:	
Blað nr:	4 af 14.
Breytt:	

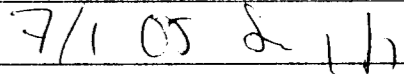Varðandi frekari málsetningar, sjá sértelningar aðalhönnuðar í mkv. 1:50.
Séruppdrættir skulu unnir þegar aðaluppdrættir hafa verið samþykktir af byggingaryfirvöldum.