



KIRKJUVELLIR

Byggingarfulltrúi
samþykktir erindiö.
12 JAN. 2005
Bent skalið að samþykkt þessa skjalanna er ákveðin á grundvelli þess að byggingarfulltrúi hefur tekið tillit til allra ástæðna sem kunna að hafa áhrif á byggingarferlið.
Byggingarfulltrúi í Hafnarfirði
P. H. Kristjánsson

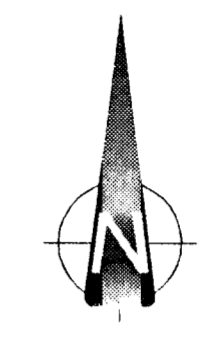

6H
241b
H=17,20

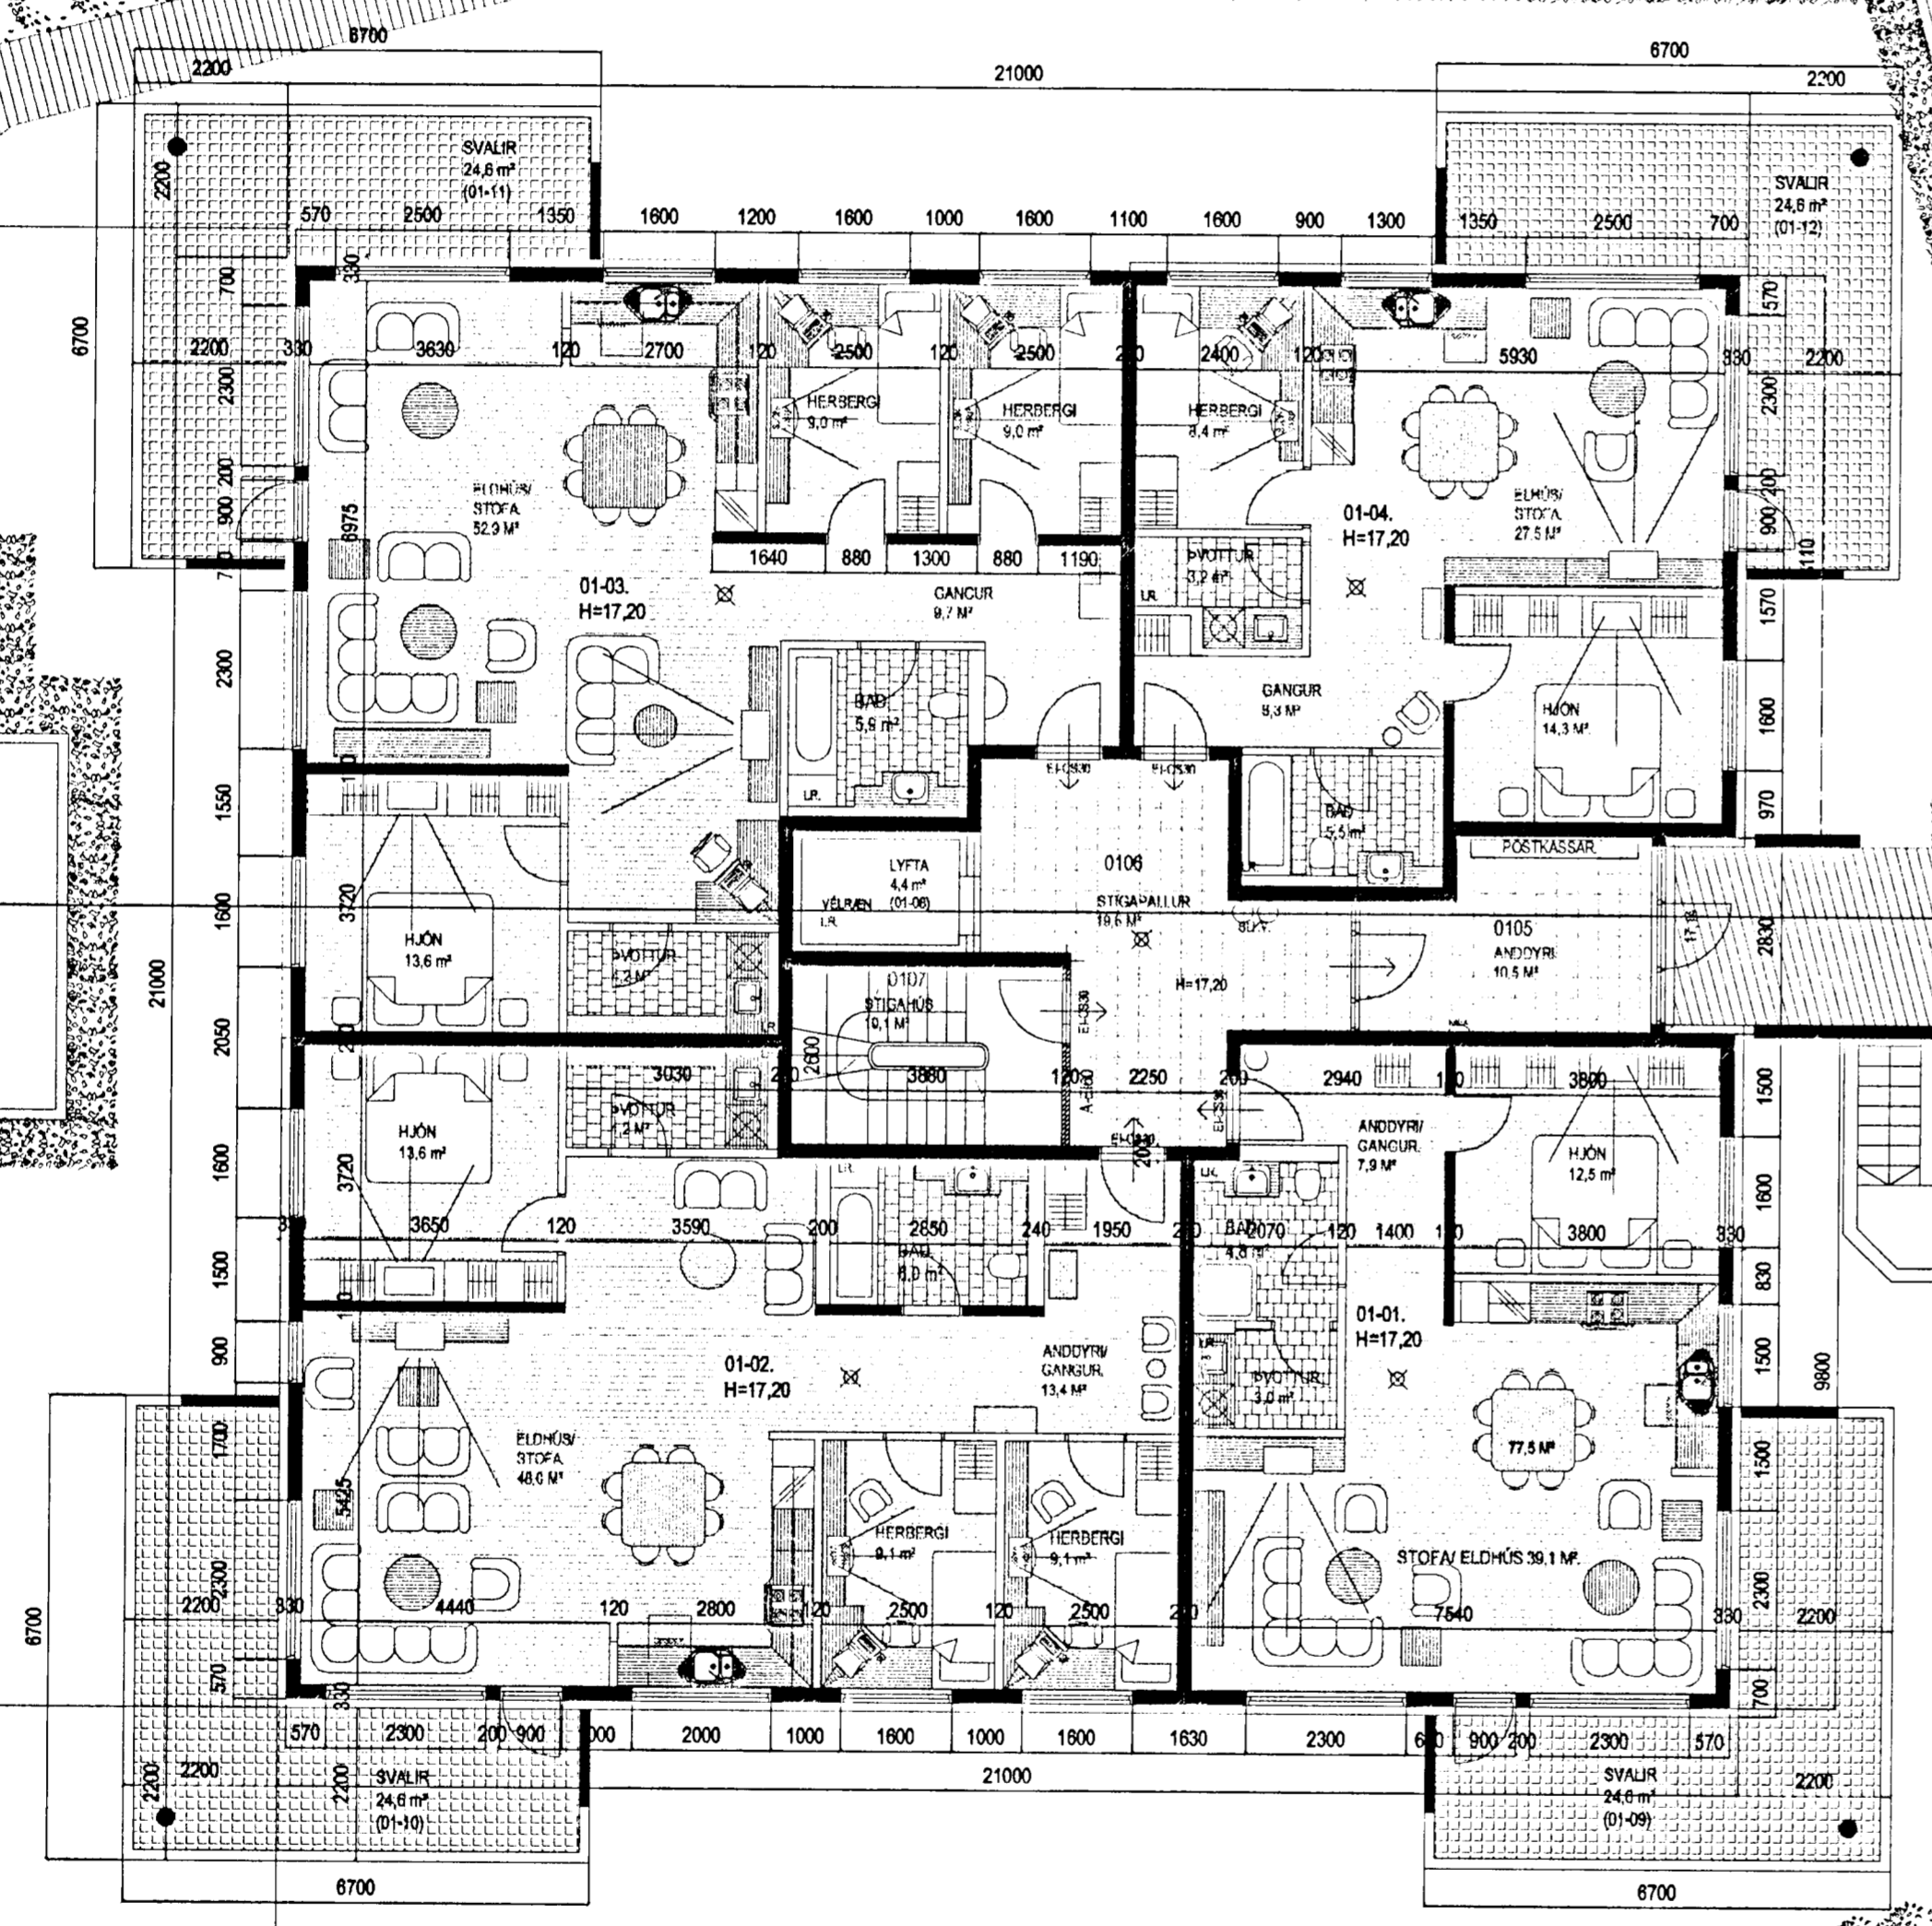

F=2897,1m²

GRUNNMÝND 1 HÆÐ. MKV. 1:100.

Varðandi frekari málseðingar, sjá sérteikningar aðalhönnuðar í mkv. 1:50.
Séruppdráttir skulu unnir þegar aðaluppdráttir hafa verið samþykktir af byggingarfröðdum.

Frágangur lóðar:
Þegar aðaluppdráttir hafa verið samþykktir skal gerður lóðaruppdráttur "séruppdráttur", uppdrátturinn skal vera í samræmi við 3. kafla í byggingarreglugerð (441/1998), og kafla 4.7. Frágangur lóðar, í gildandi skipulagsskilmálum fyrir lóðina. Þess skal sérstaklega gætt að allur búnaður leiksvæða skal vera í samræmi við reglugerð nr. 942/2002, um öryggi leikvallataekja og eftirlit með þeim.

- > 80. táknað björgunarpól, samkv. reglugerð um brunavarnir og brunamál.
- > Táknað rýmingarleið, samkv. reglugerð um brunavarnir og brunamál.
- ⊗ Reykskyrnjar, staðsetjst samkv. teikningu.
Eldvarnarmatnefnd og aðkvíslakv. skulu staðsetjast í samræmi við staðsetjst.
Aðrir staðsetjst skulu vera skilfráttir með furðarþunni.

KIRKJUVELLIR 3 HAFNARFIRÐI.

Sigurður Þorvarðarson byggingarfræðingur bfl.
Teiknistofan Strandgötu 11 220 Hafnarfirði.
Sími: 5651510. Netfang: teiknistofan@simnet.is
STH, teiknistofan ehf. kt. 510288-2769. Kt. aðalhönnuðar: 141250-4189.

Skýringar:	Aðaluppdráttur.
Teikning:	GRUNNMÝND 1 HÆÐ
Mælikvarði:	1 : 100
Undirskrift:	9/10/05 S.C.P.
Blað nr.:	1 af 14.
Breytt:	

G=16,32