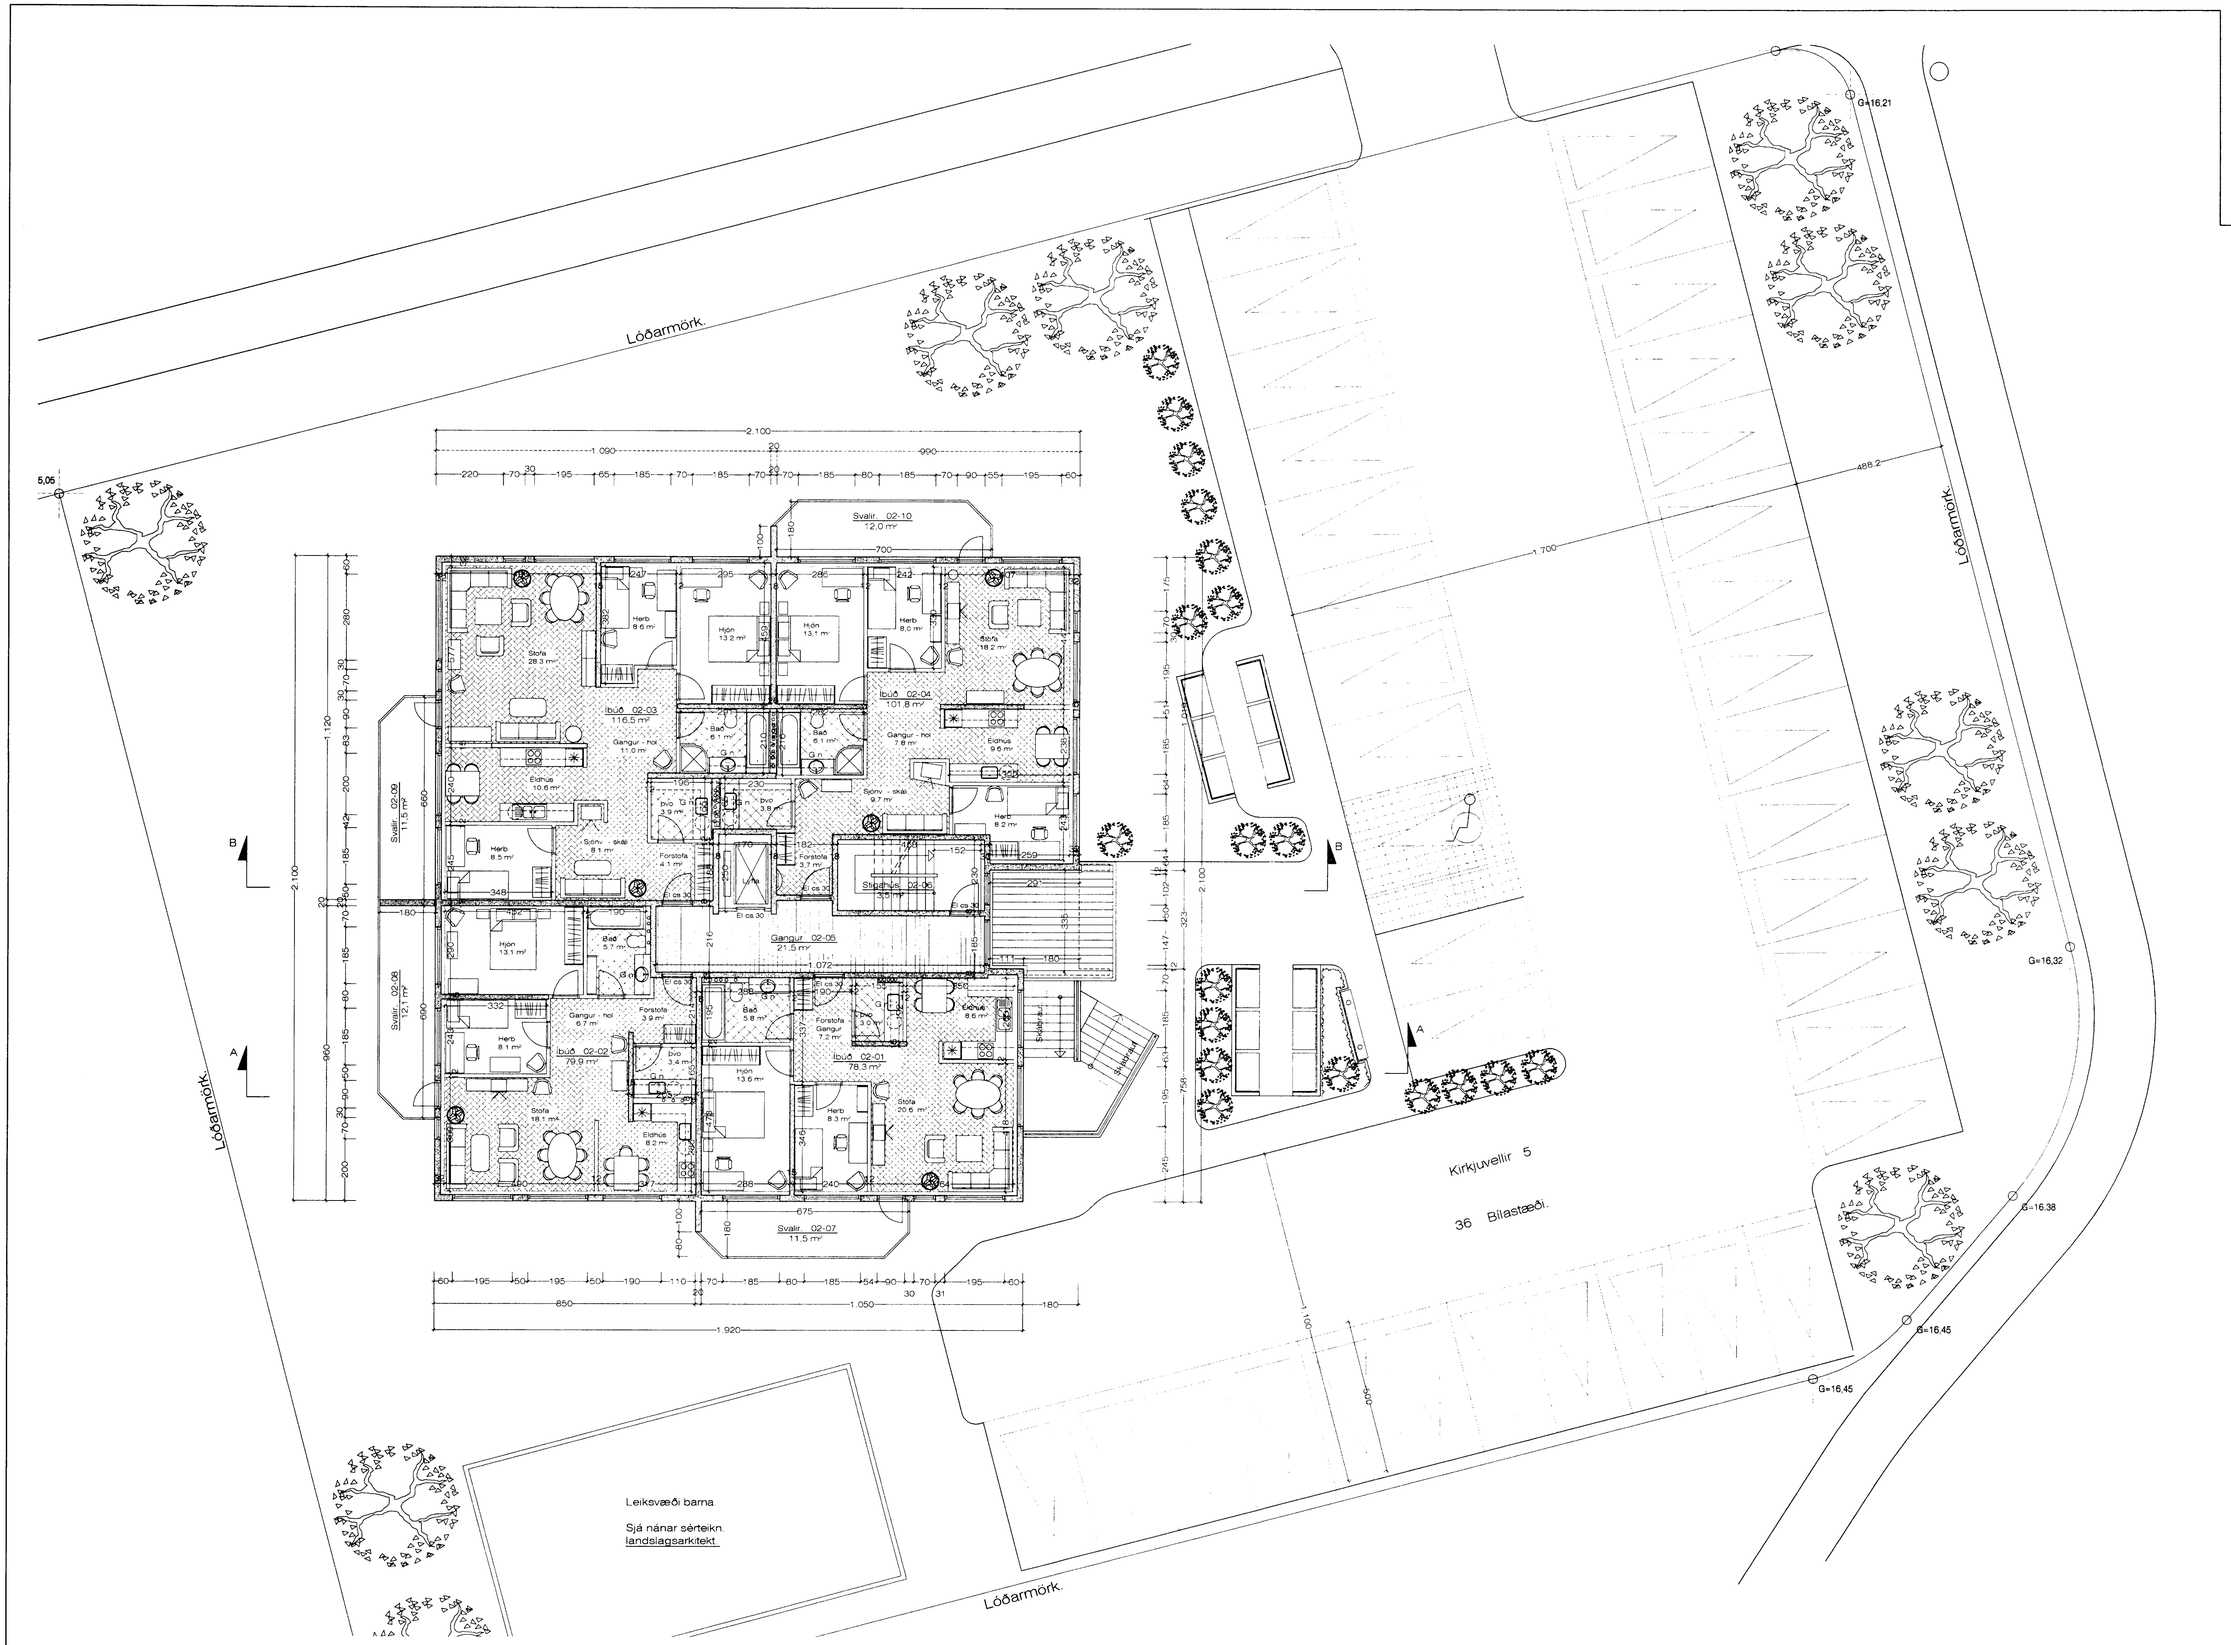


Byggingarfulltrúi samþykkir erindið.

09 MARS 2005

Bent skal á að samþykkt þessi verður ekki virk, fyrr en eftir þinglýsingu eignaskiptayfirlýsingar innar og skráningu hennar hjá Fasteignamati ríkisins.

Byggingafulltrúinn í Hafnarfirði
F.h. Kristján Þórarinsson

Úr Gildi

Grunnmynd. 2 - 6. Hæð. 1:100 Stærð. 417,9 m²

Kirkjuvellir 5 Hafnarfirði. Grunnm. 2.- 6. hæð.

VERK. NR. 283 DAGS. 12. - 2. - 2005 MÁL. 1:100

TEIKN. NR. 04 BREYTT.

JÓN GUÐMUNDSSON ARKITEKT KT. 310551 3259

VINNUSTOFA SUÐURLANDSBRAUT 16 REYKJAVÍK SÍMI 552 5055

Jón Guðmundsson. arkitekt. Suðurlandsbraut. 16 15.2.2005 09:52 Kirkjuv. 5 .1901.dwg