


Byggingarfulltrúi  
samþykkir erindið.  
01 FEB. 2005



Bent skal á að samþykki þessi verður ekki virk, fyrr en eftir þinglýsingu eignaskiptisfyrirséðar innar og skráningu þennar hjá Fastegnamálráðgjafi Byggingafráunnn / Hafnarfirði / Fh. Kristján Þórásson

Byggingarfulltrúi  
samþykkir erindið.  
26 JAN. 2005

Bent skal á að samþykki þessi verður ekki virk, fyrr en eftir þinglýsingu eignaskiptisfyrirséðar innar og skráningu þennar hjá Fastegnamálráðgjafi Byggingafráunnn / Hafnarfirði / Fh. Kristján Þórásson

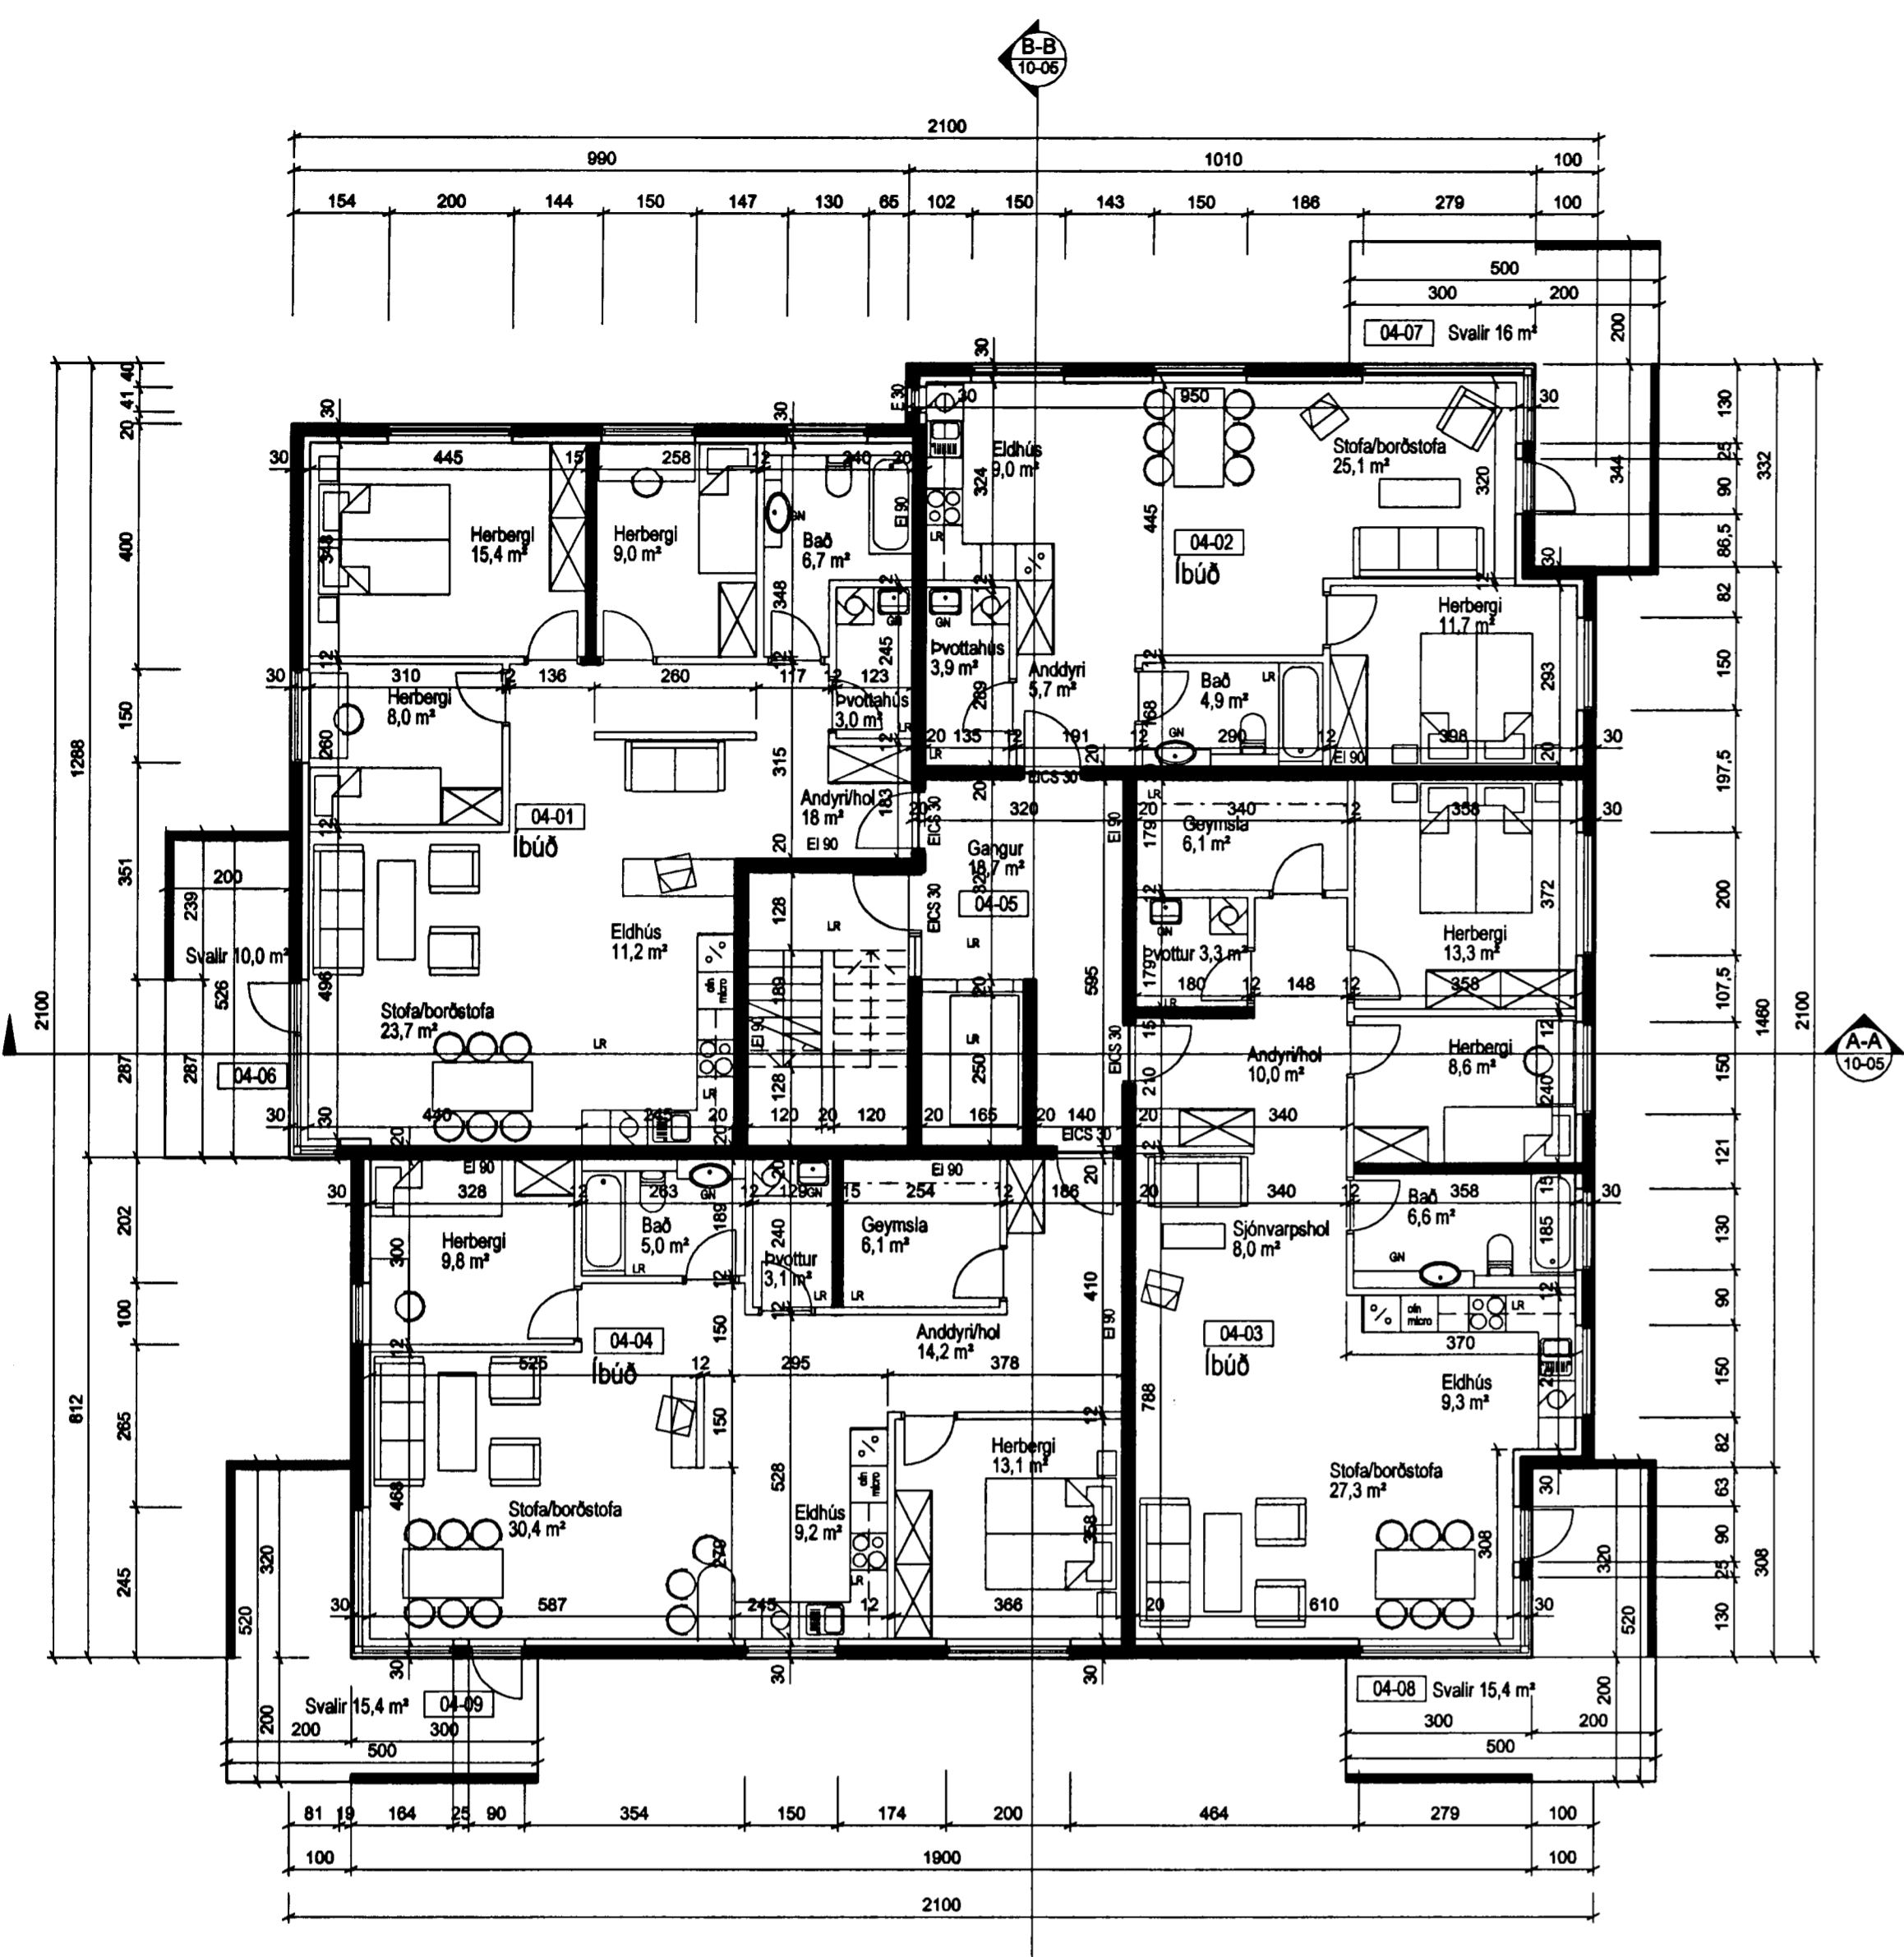

GRUNNMYND 1:100  
4.hæð

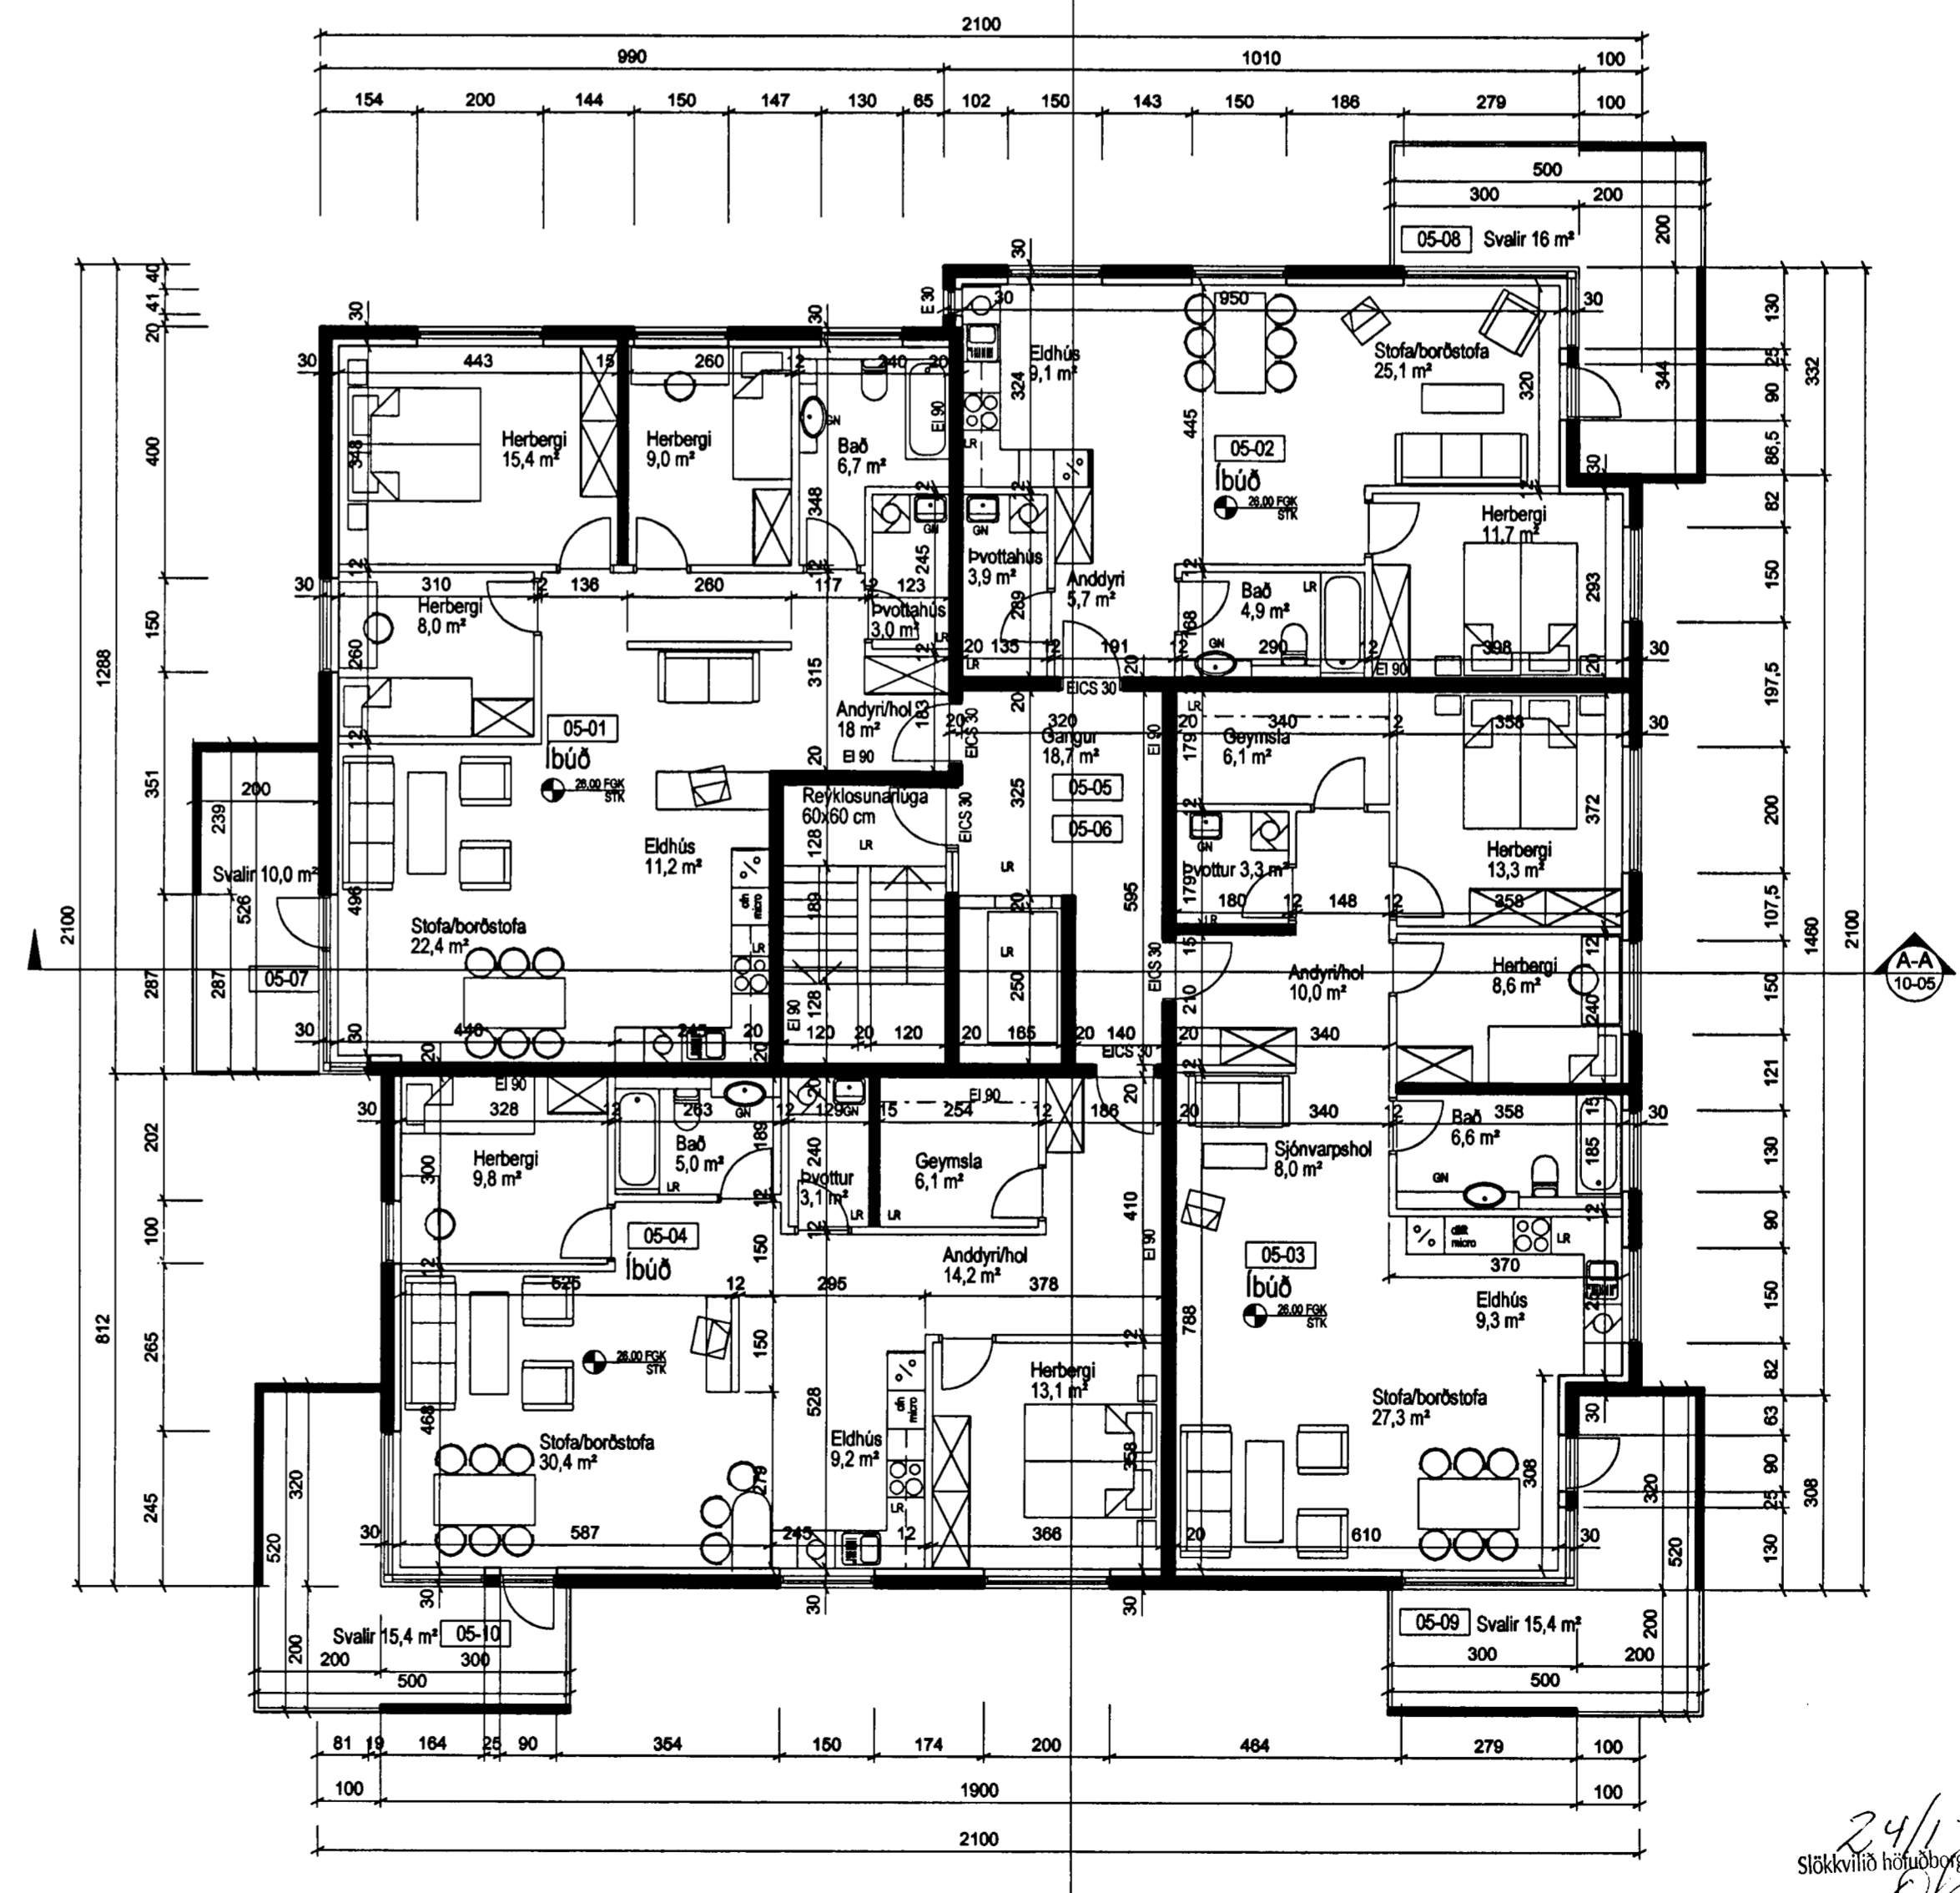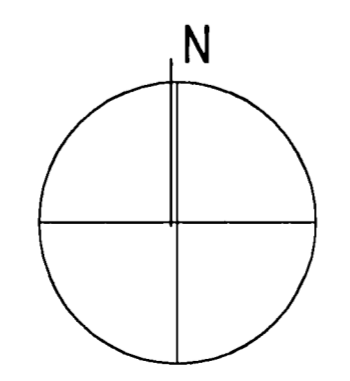

GRUNNMYND 1:100  
5.hæð

24/1.05  
Stokksvitið höfuðbyggingarvæðisins 1)

DT04FA: I TERNAD I SAMFYCOT I DAGS  
SLEIÞVAKUR



ASK Arkitektar  
Skogarhóli 18  
105 Reykjavík  
Sími 515 0200  
Fax: 515 0319  
www.arkitektur.is

Aftun aðalhönnuðar: *Hafnarfirði*  
Hafnarfirði Höfuðbyggingarvæðisins 1)

KIRKJUELLIR 7 HAFNARFIRÐI		
HEITI TERNINGAR		MKV. I A1
AÐALTEIKNING		1:100
GRUNNMYNDIR 4. OG 5. HÆÐAR		TERNAD HM/HVP
DAGS		21.01.2005
VERK NR.	NOMER TERNINGAR	DT04FA
0470	10-04 4 af 8	