

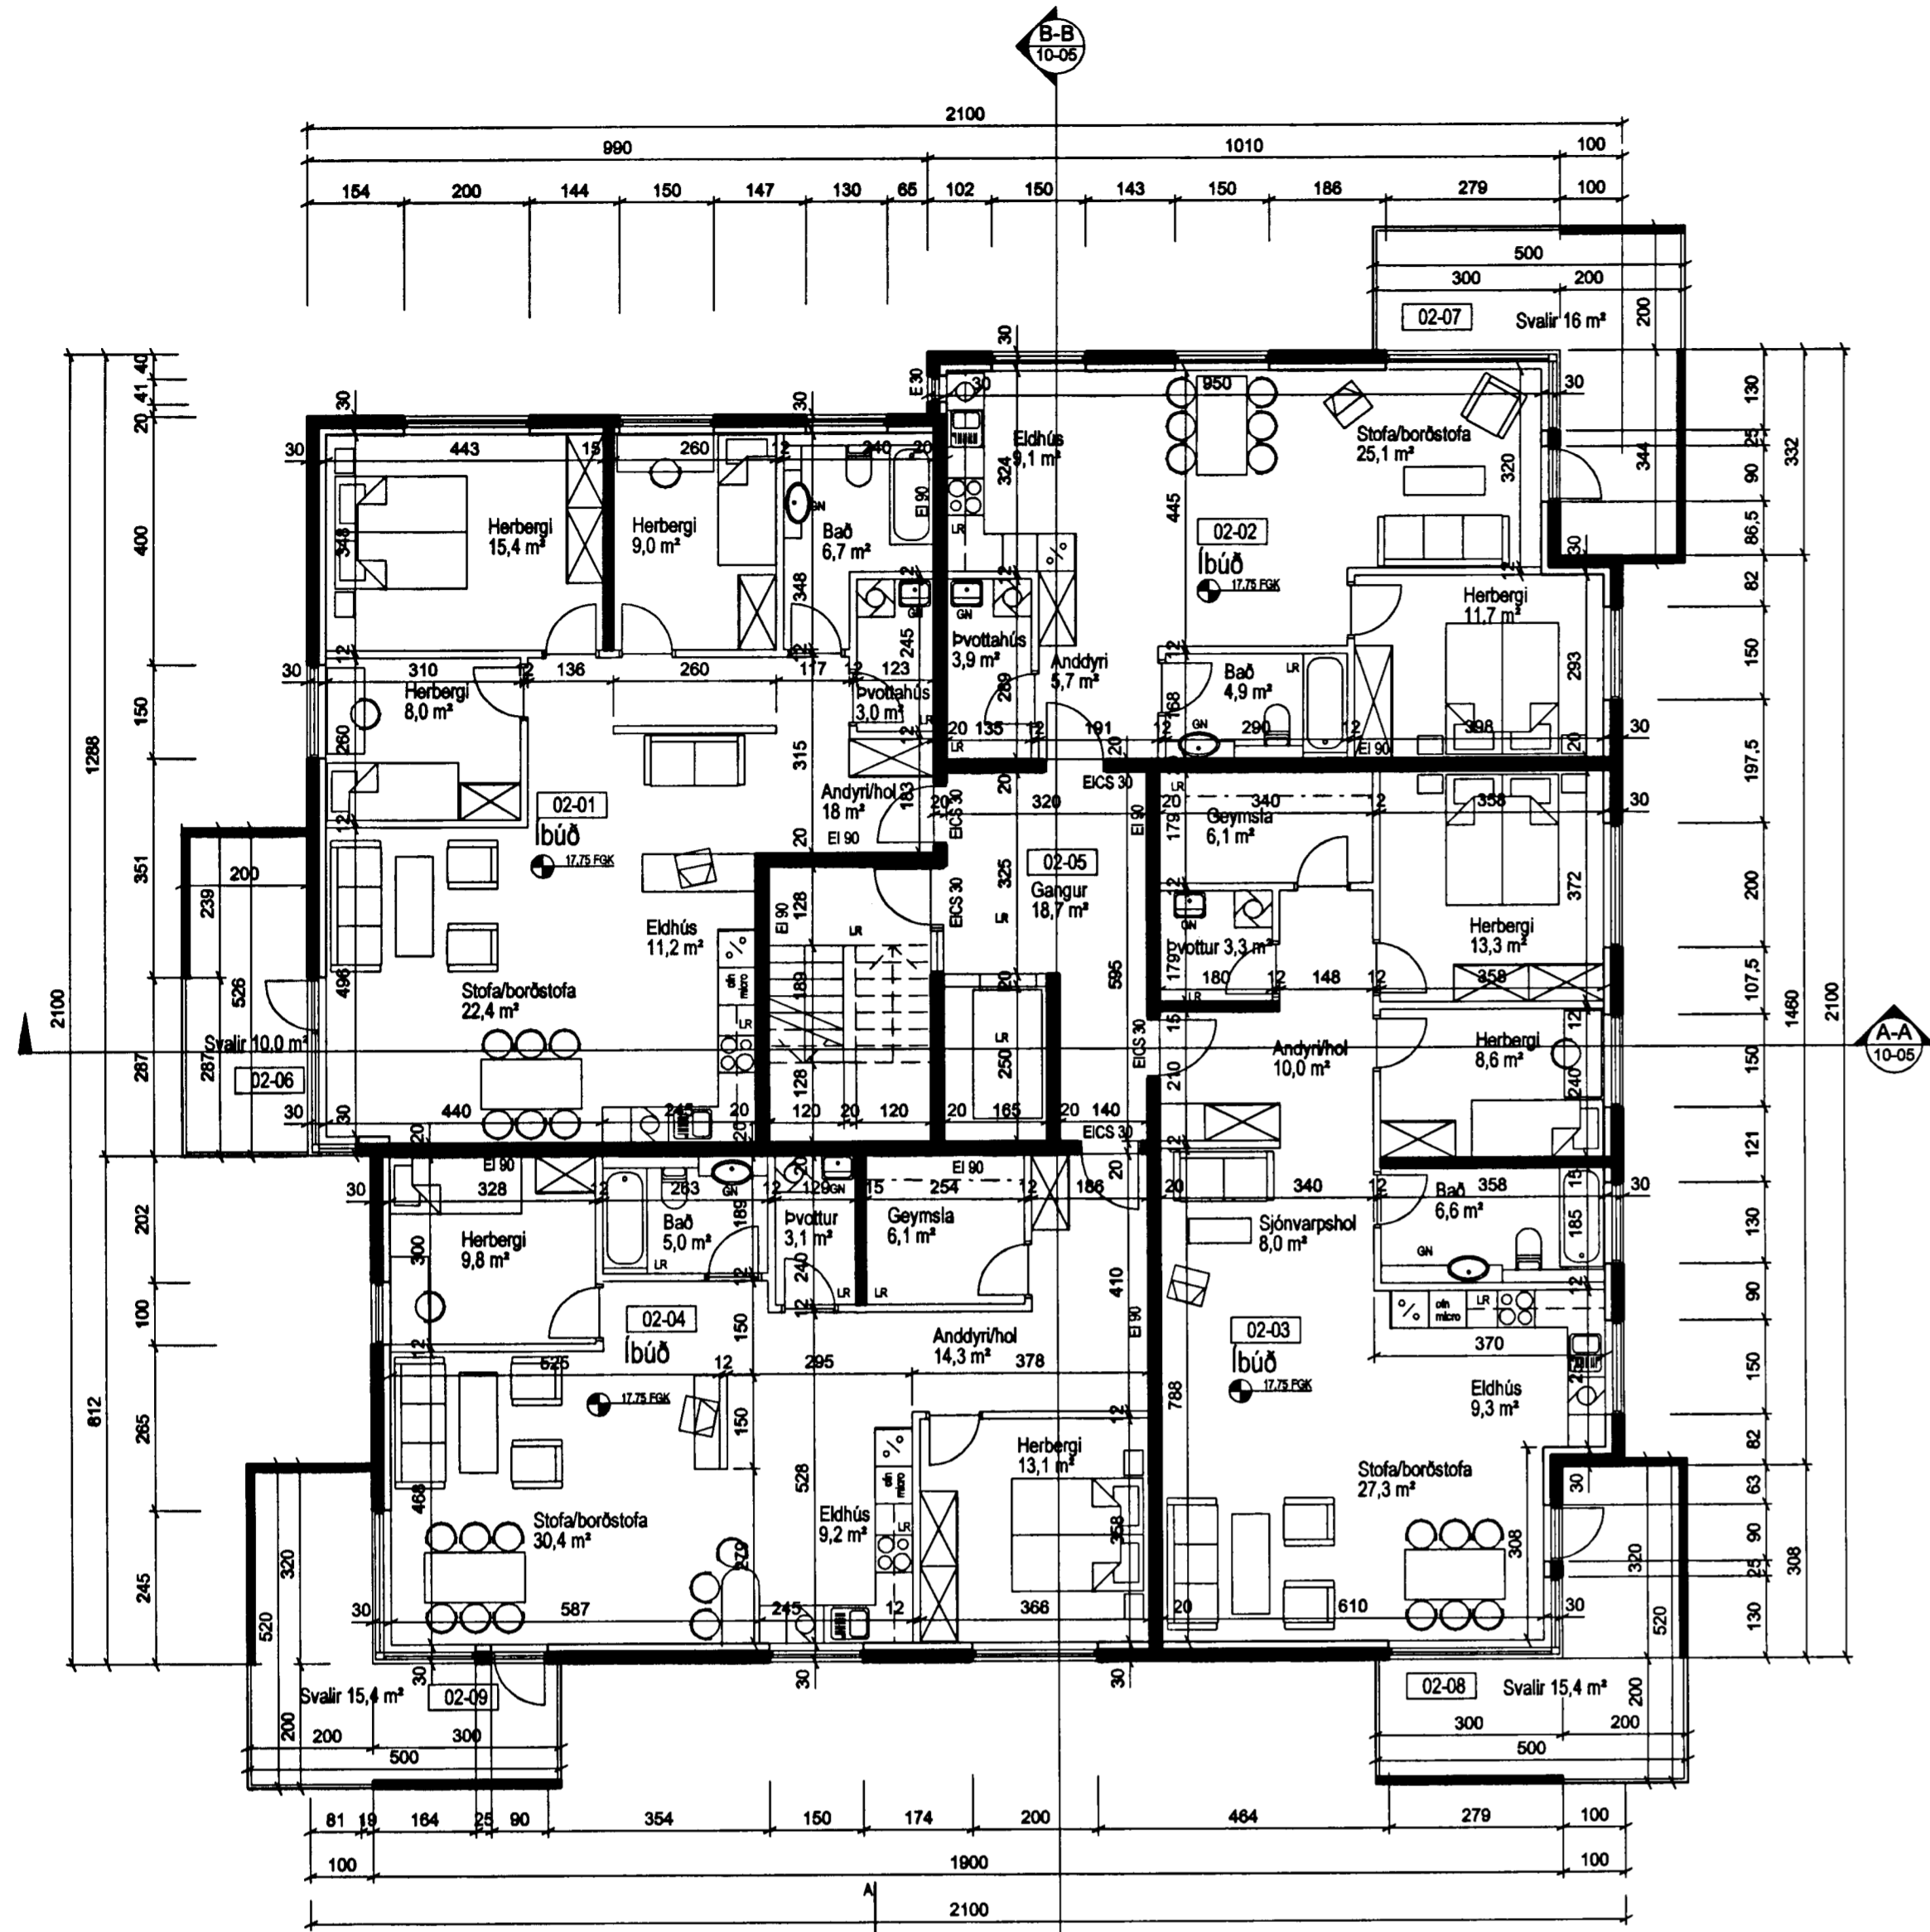


Byggingarfulltrúi
samþykkir erindið.
01 FEB. 2005
Bent skal á að samþykkt þessi verður ekki virk, fyrr en eftir þinglýsingu eignaskráttar fyrirsagnarinnar og skráningu bents hjá Fasteignamatráðgjafi. Byggingarfulltrúinn í Hafnarfirði F.h. Kristján Þóráðsson

Byggingarfulltrúi
samþykkir erindið.
26 JAN. 2005
Bent skal á að samþykkt þessi verður ekki virk, fyrr en eftir þinglýsingu eignaskráttar fyrirsagnarinnar og skráningu bents hjá Fasteignamatráðgjafi. Byggingarfulltrúinn í Hafnarfirði F.h. Kristján Þóráðsson

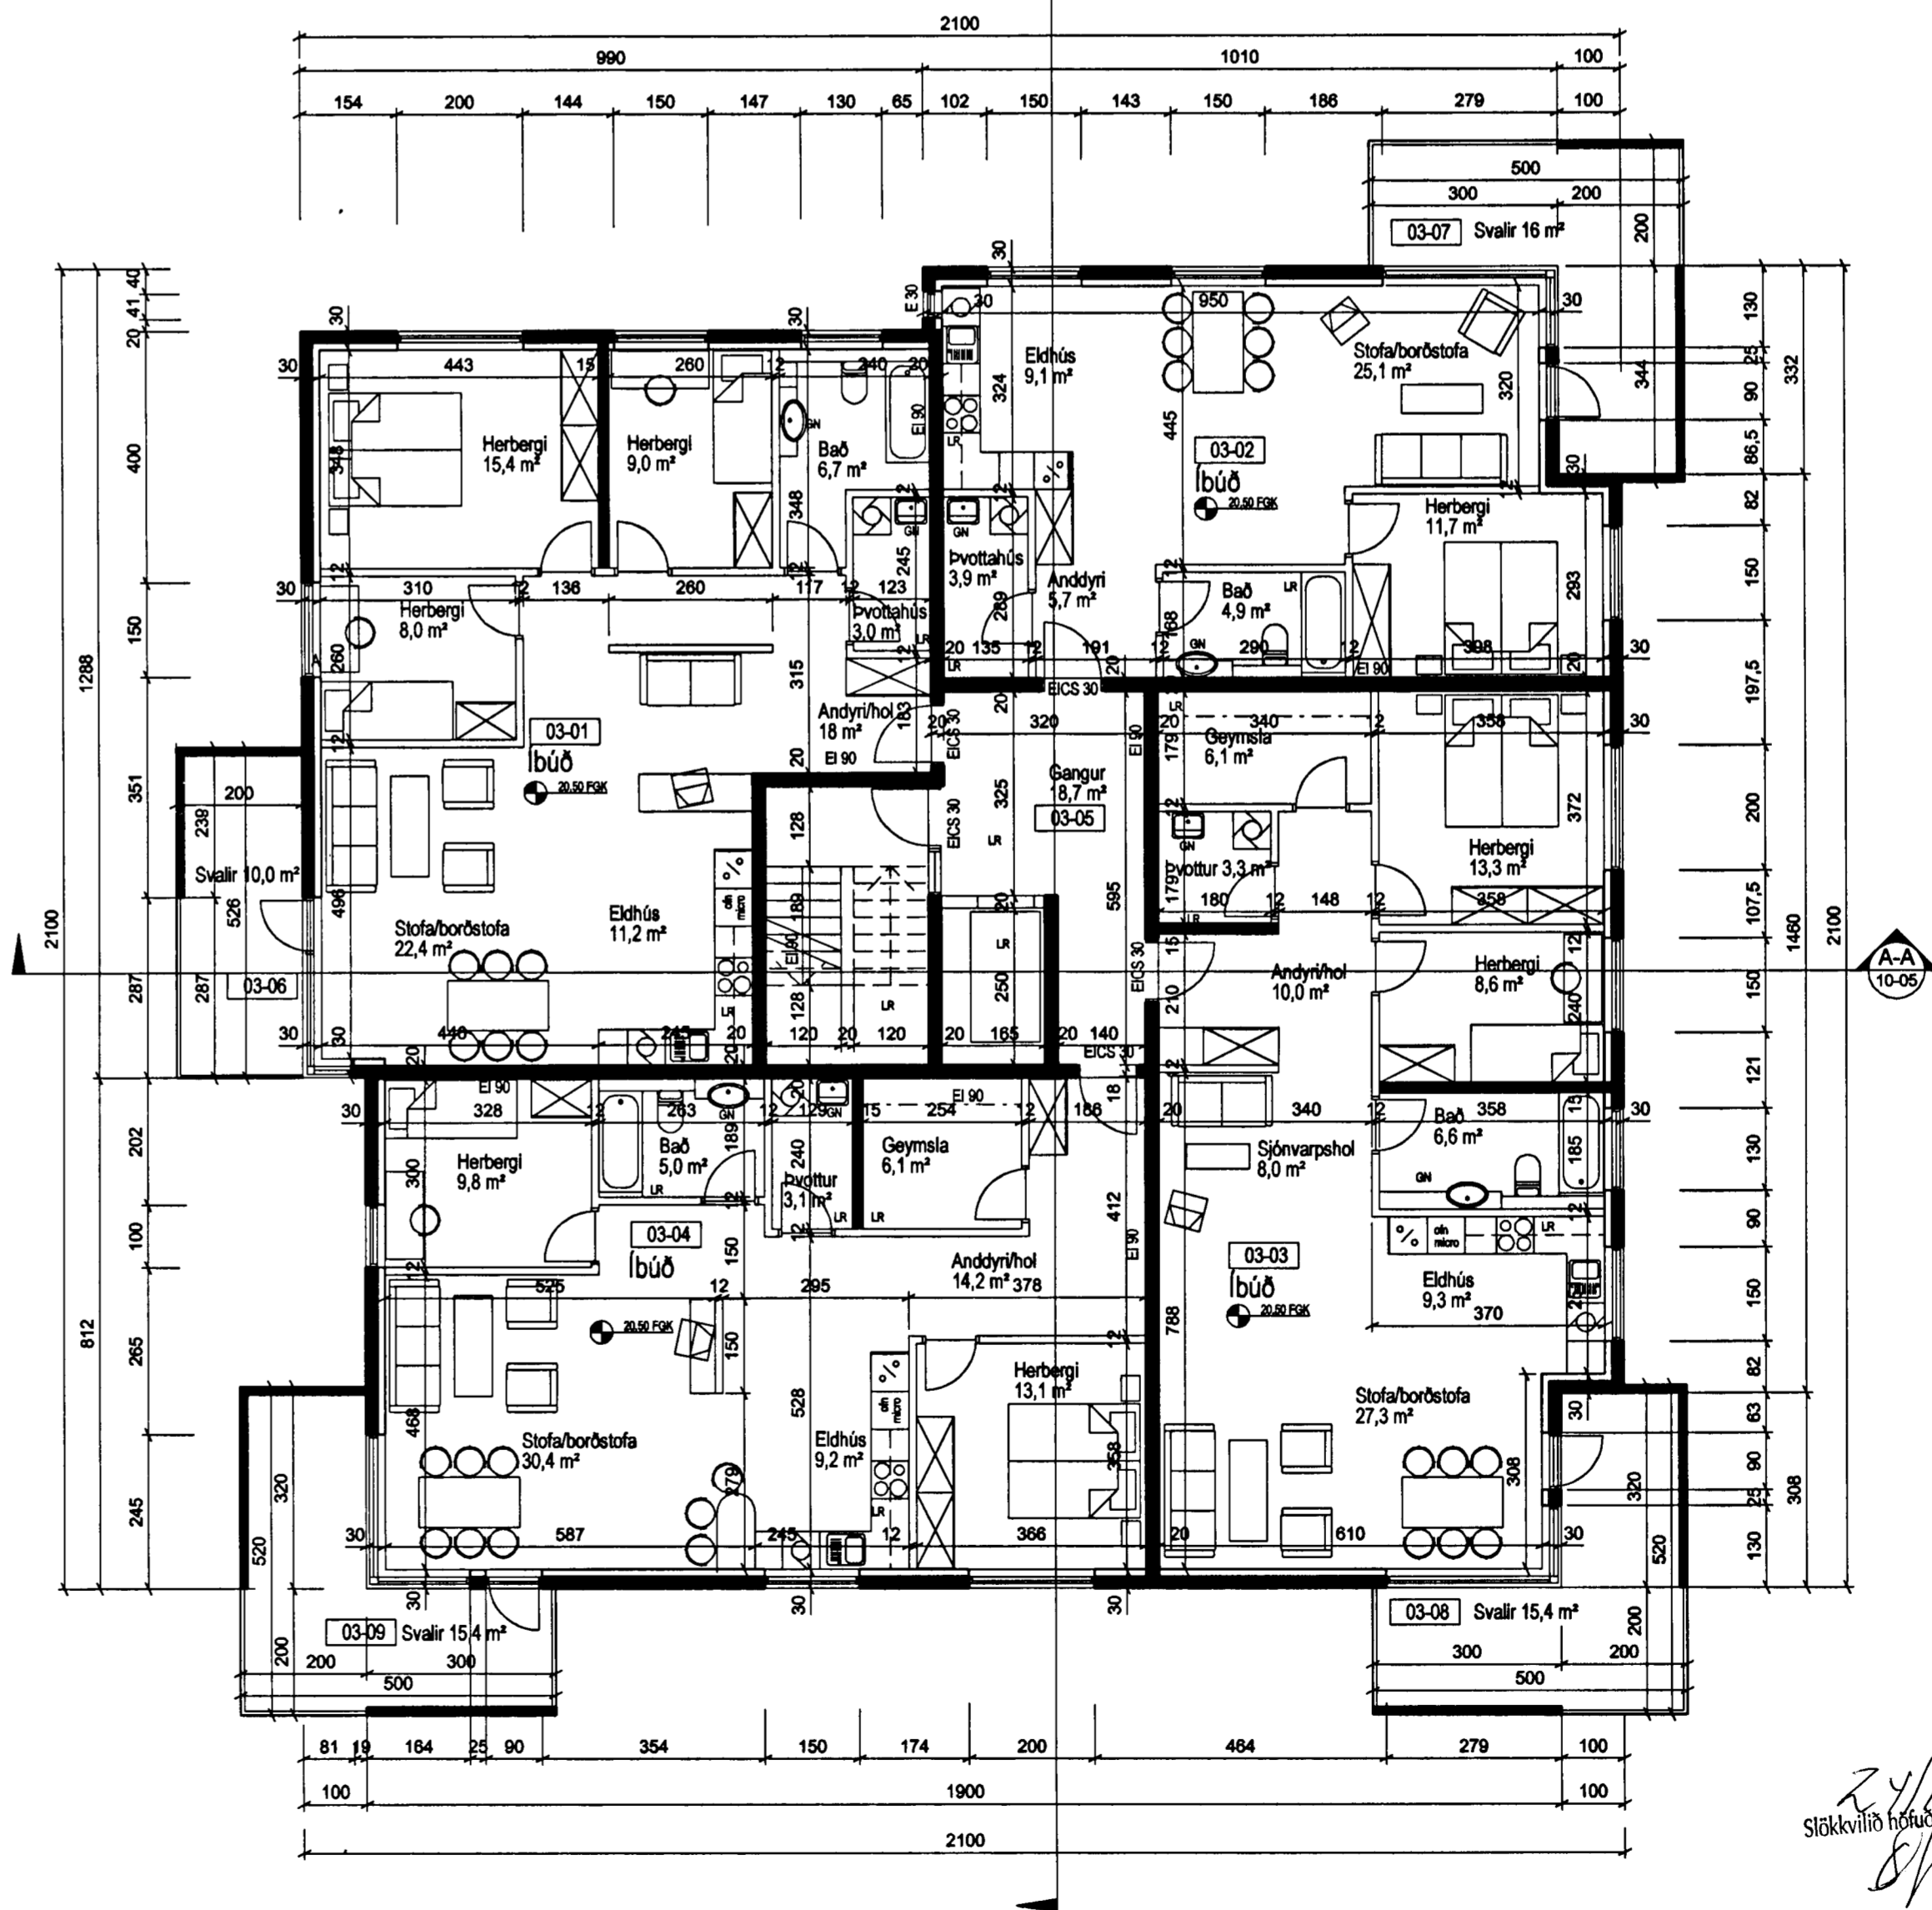

GRUNNMYND 1:100
2. hæð

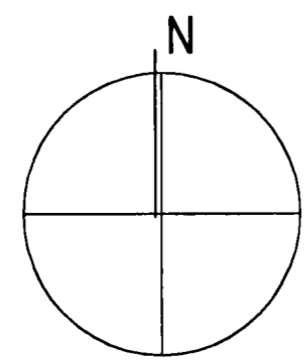

GRUNNMYND 1:100
3. hæð

24/1.05
Stökkvittni byggingarsvæðisins t.t.

ÚTGAFA | TERNAB | SAMMYKKT | DAGS

ASK
ASK Arkitektar
Skógarhlíð 18
105 Reykjavík
Sími 515 0300
Fax 515 0319
www.arkitektar.is

Artun aðalhönnuðar: *Hönnuð*
Högn Már Halldóttir arkitekt FAI, kt. 301258-7049

KIRKJUVELLIR 7
HAFNARFIRÐI

VERIÐ TERNAB
ABALTEIKNING
GRUNNMYNDR 2. OG 3. HÆÐAR

MYN. 1 A1
1:100
TERNAB
HMH/PH
DAGS
21.01.2005
ÚTGAFA

VERN NÚM. 0470
HOMER TERNAB
10-03 3 af 8