


GRUNNMÝND 1:100
3. HÆÐ

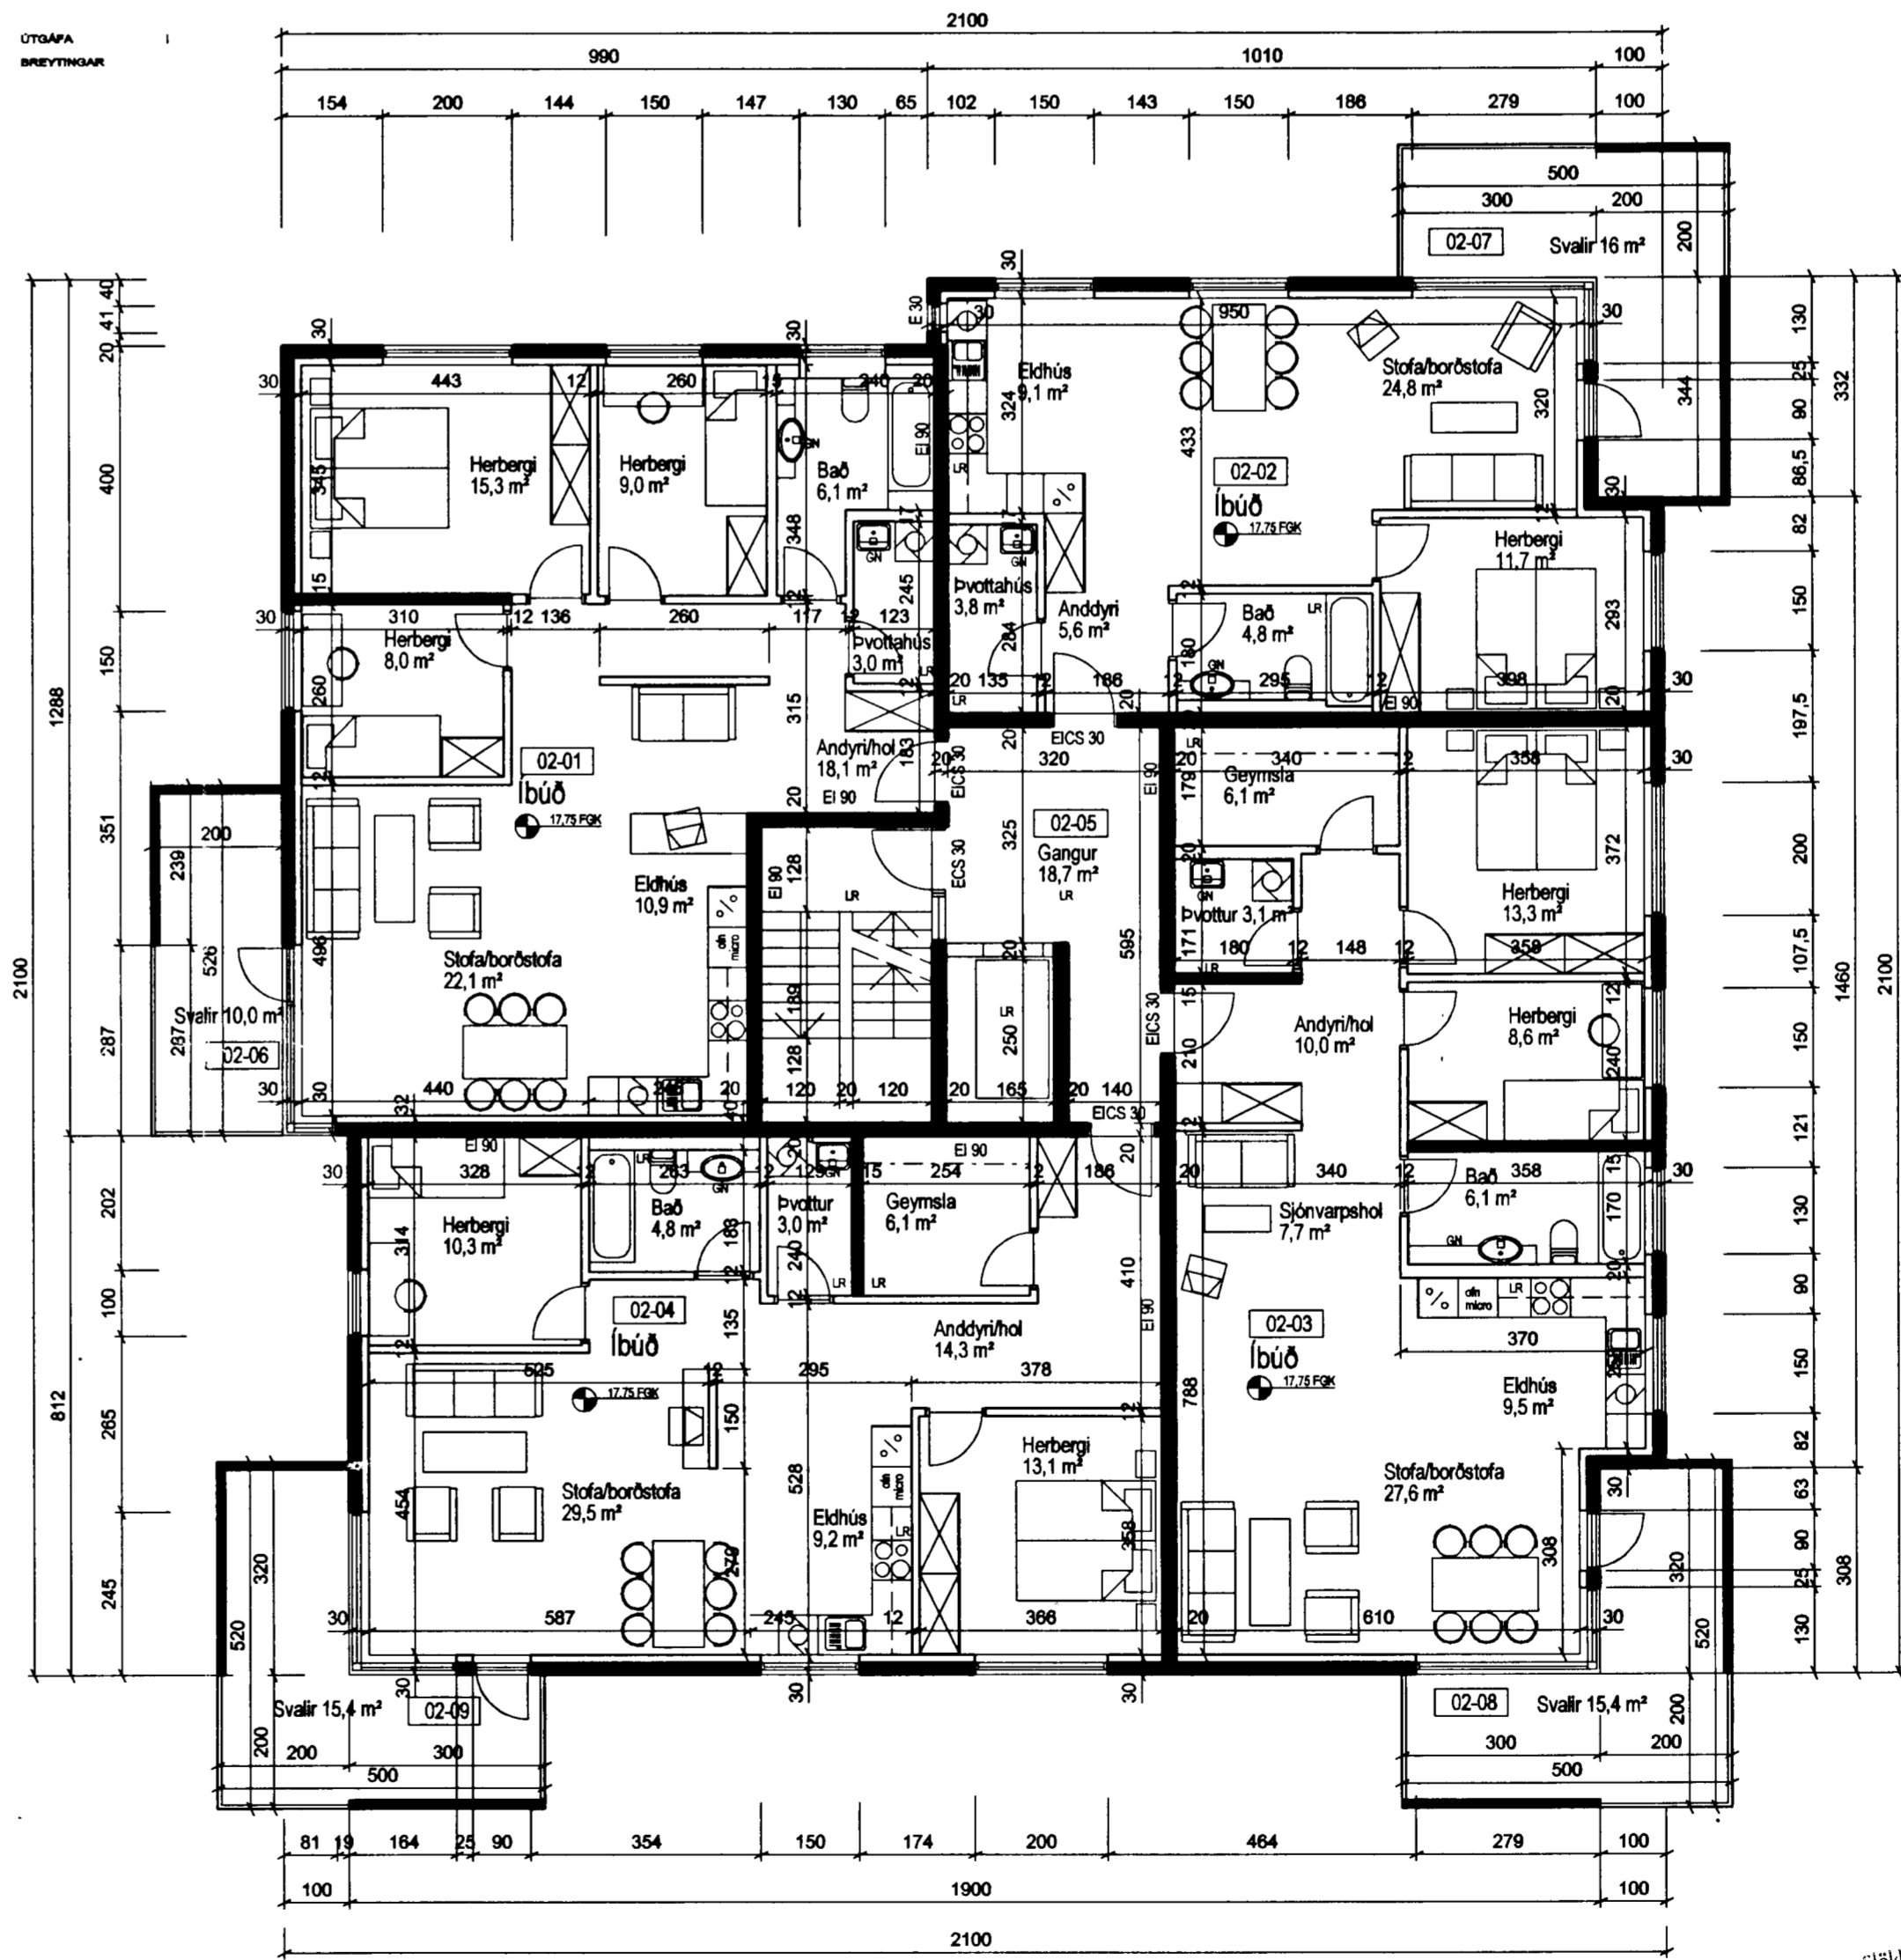

GRUNNMÝND 1:100
2. HÆÐ

17/5-05
Stökkvilið í húðþvottavæðingarskipti
8. þ. 2005

ÚTGAFA | TERNINGAR | SAMÞYKKT | DAGB
BRIEYTINGAR

ASK Arkitektar
Geitgötu 9
101 Reykjavík
Sími 515 0300
Fax 515 0319
www.ask.is

Artun aðeinhönnuðar:
Halgi Már Halldósson arkitekt FAI, tlf. 301255-7049

ASK
ARKITEKTAR

KIRKJUVELLIR 7
HAFNARFIRÐI

VERKFRÖG
HEITITERNINGAR
ADALTEIKNING
GRUNNMÝND 2. OG 3. HÆÐ

SKV. / A
1:100
TERNINGAR
HMH
DAGB
13.05.2005

VERK NÚM. 0470 | NÁMERNINGAR 10-04 | ÚTGAFA