

A  
10-08

B  
10-08

A  
10-08


B  
10-08

B  
10-08

A  
10-08

A  
10-08

GRUNNMYND 1:100  
BAK

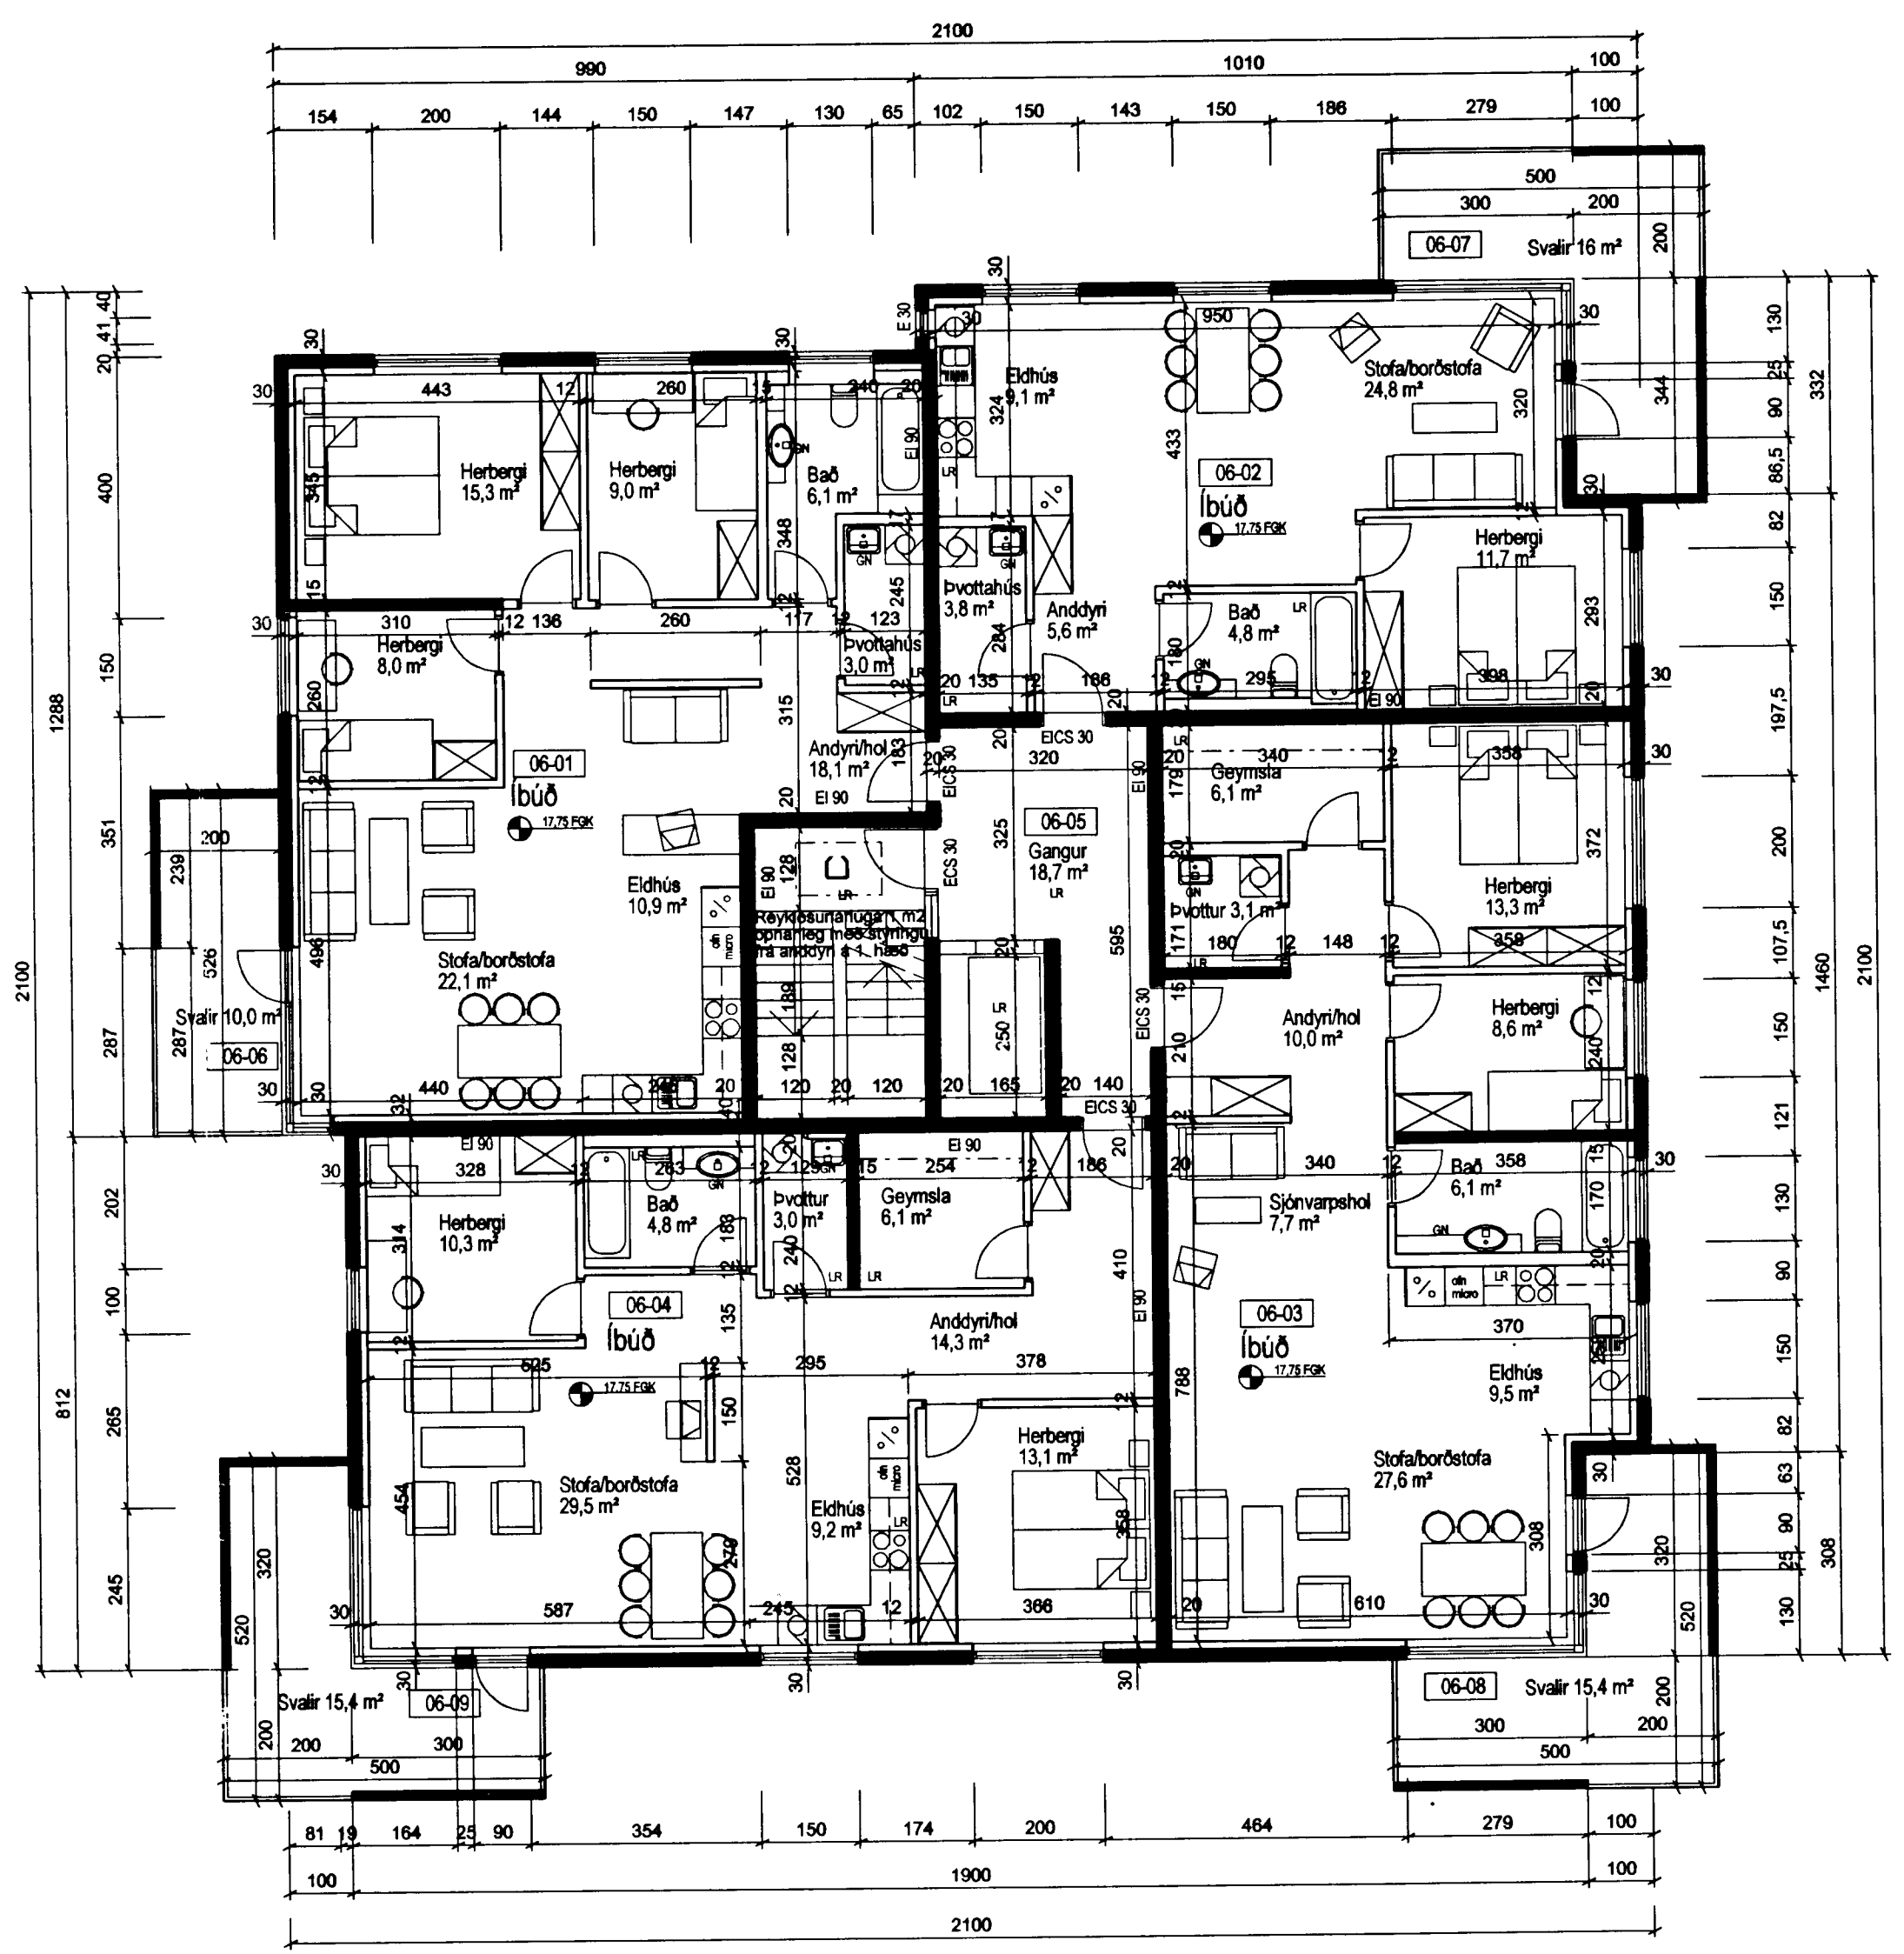

B  
10-08

GRUNNMYND 1:100  
6. HÆÐ

17/5-05  
Stökkvittun / Stofuborðstofa / Svallir

ASK Arkitektar  
Geirgötu 9  
101 Reykjavík  
Sími 515 0300  
Fax 515 0319  
www.ask.is



Aukin aðalhönnuðir:  
Hagl Már Hákkósson arkitekt FAI, kt. 301258-7049

KIRKJUVELLIR 7 HAFNARFIRÐI		MRV. 1 A1 1:100
HETT TEIÐINGAR ABALTEIKNING GRUNNMYND 4. OG 5. HÆÐ		TEIÐINGAR HMH
VERK NR. 0470		DAÐUR 13.05.2005
NÖMUR TEIÐINGAR 10-06		ÚTGAFA