






Útlit til suð-vesturs

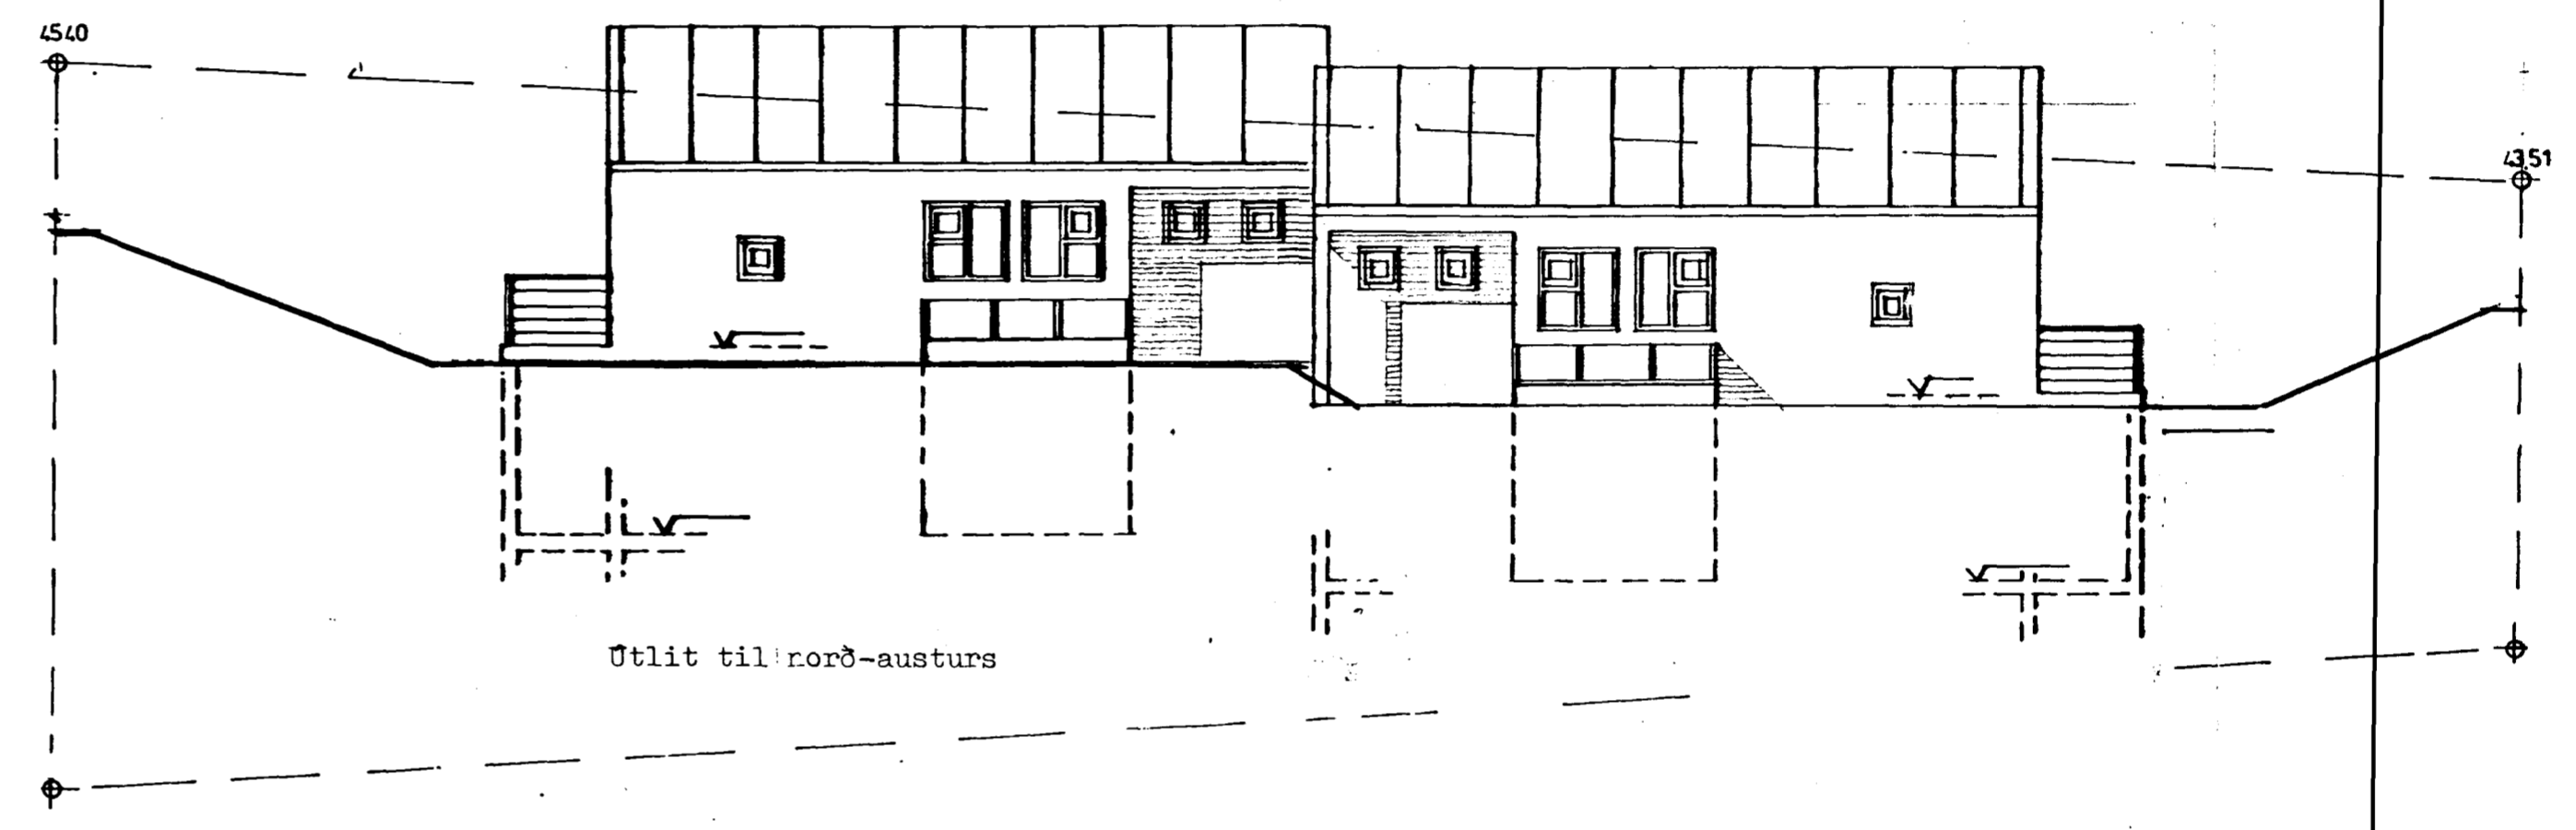

Útlit til norð-austurs

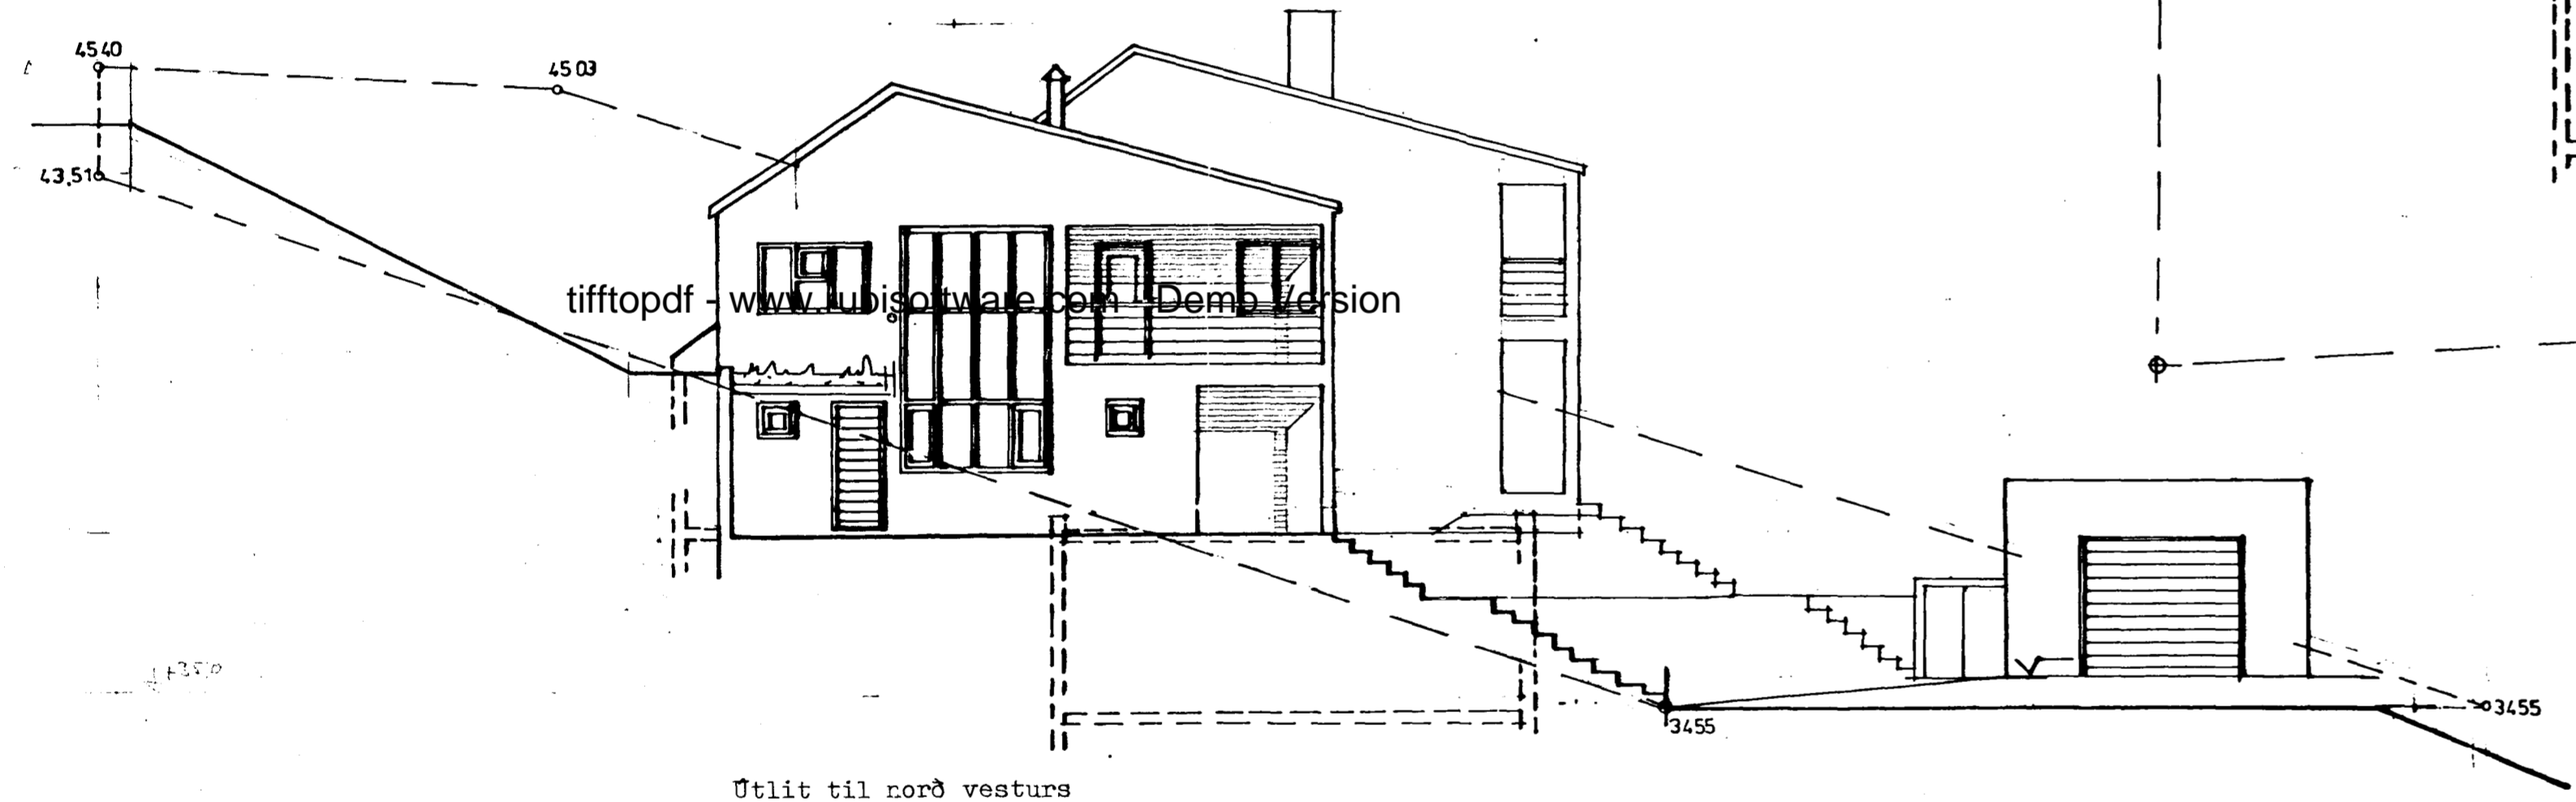

Útlit til norð-vesturs

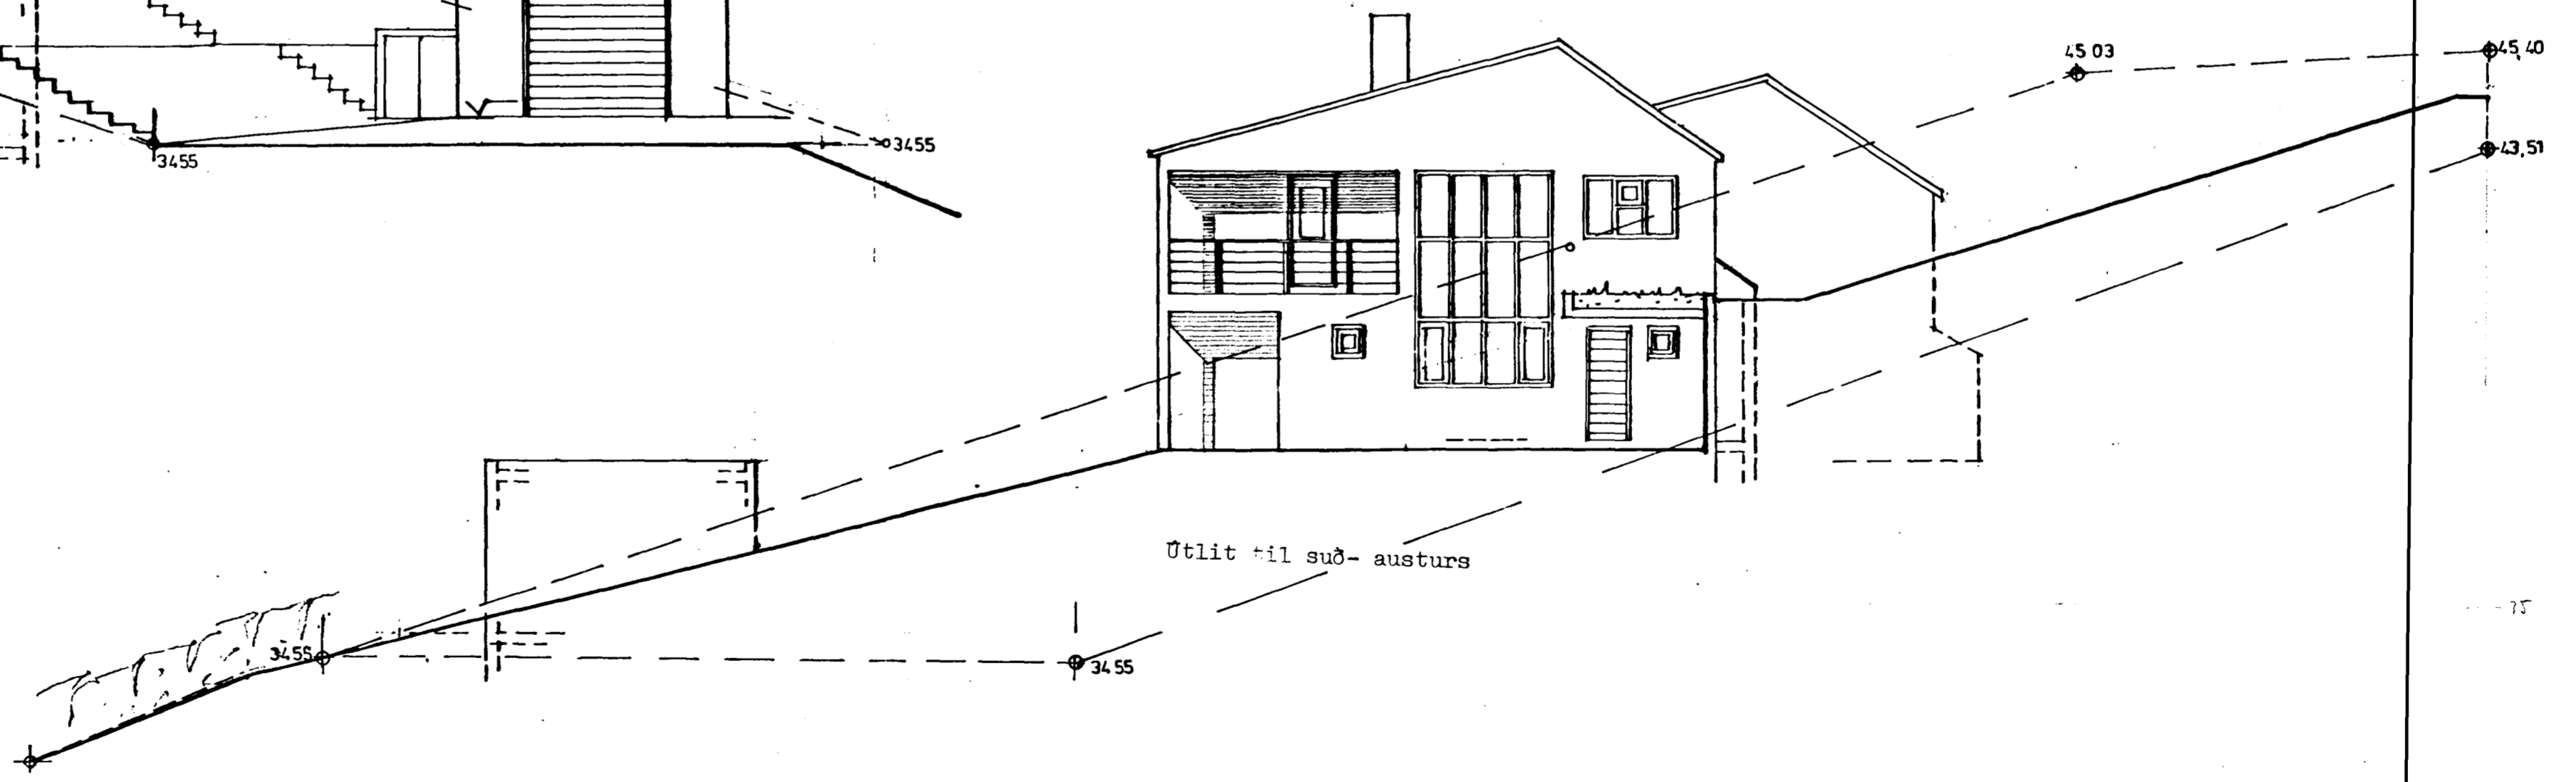

Útlit til suð-austurs

Sigurþór Aðalsteinsson

KJARRBERG 1-3, HAFNARFIRDI Bl. 3
 Útlitsmyndir
 M-1:100 14.05.1990
 Sigurþór Aðalsteinsson, arkitekt