


1. hæð 1:50

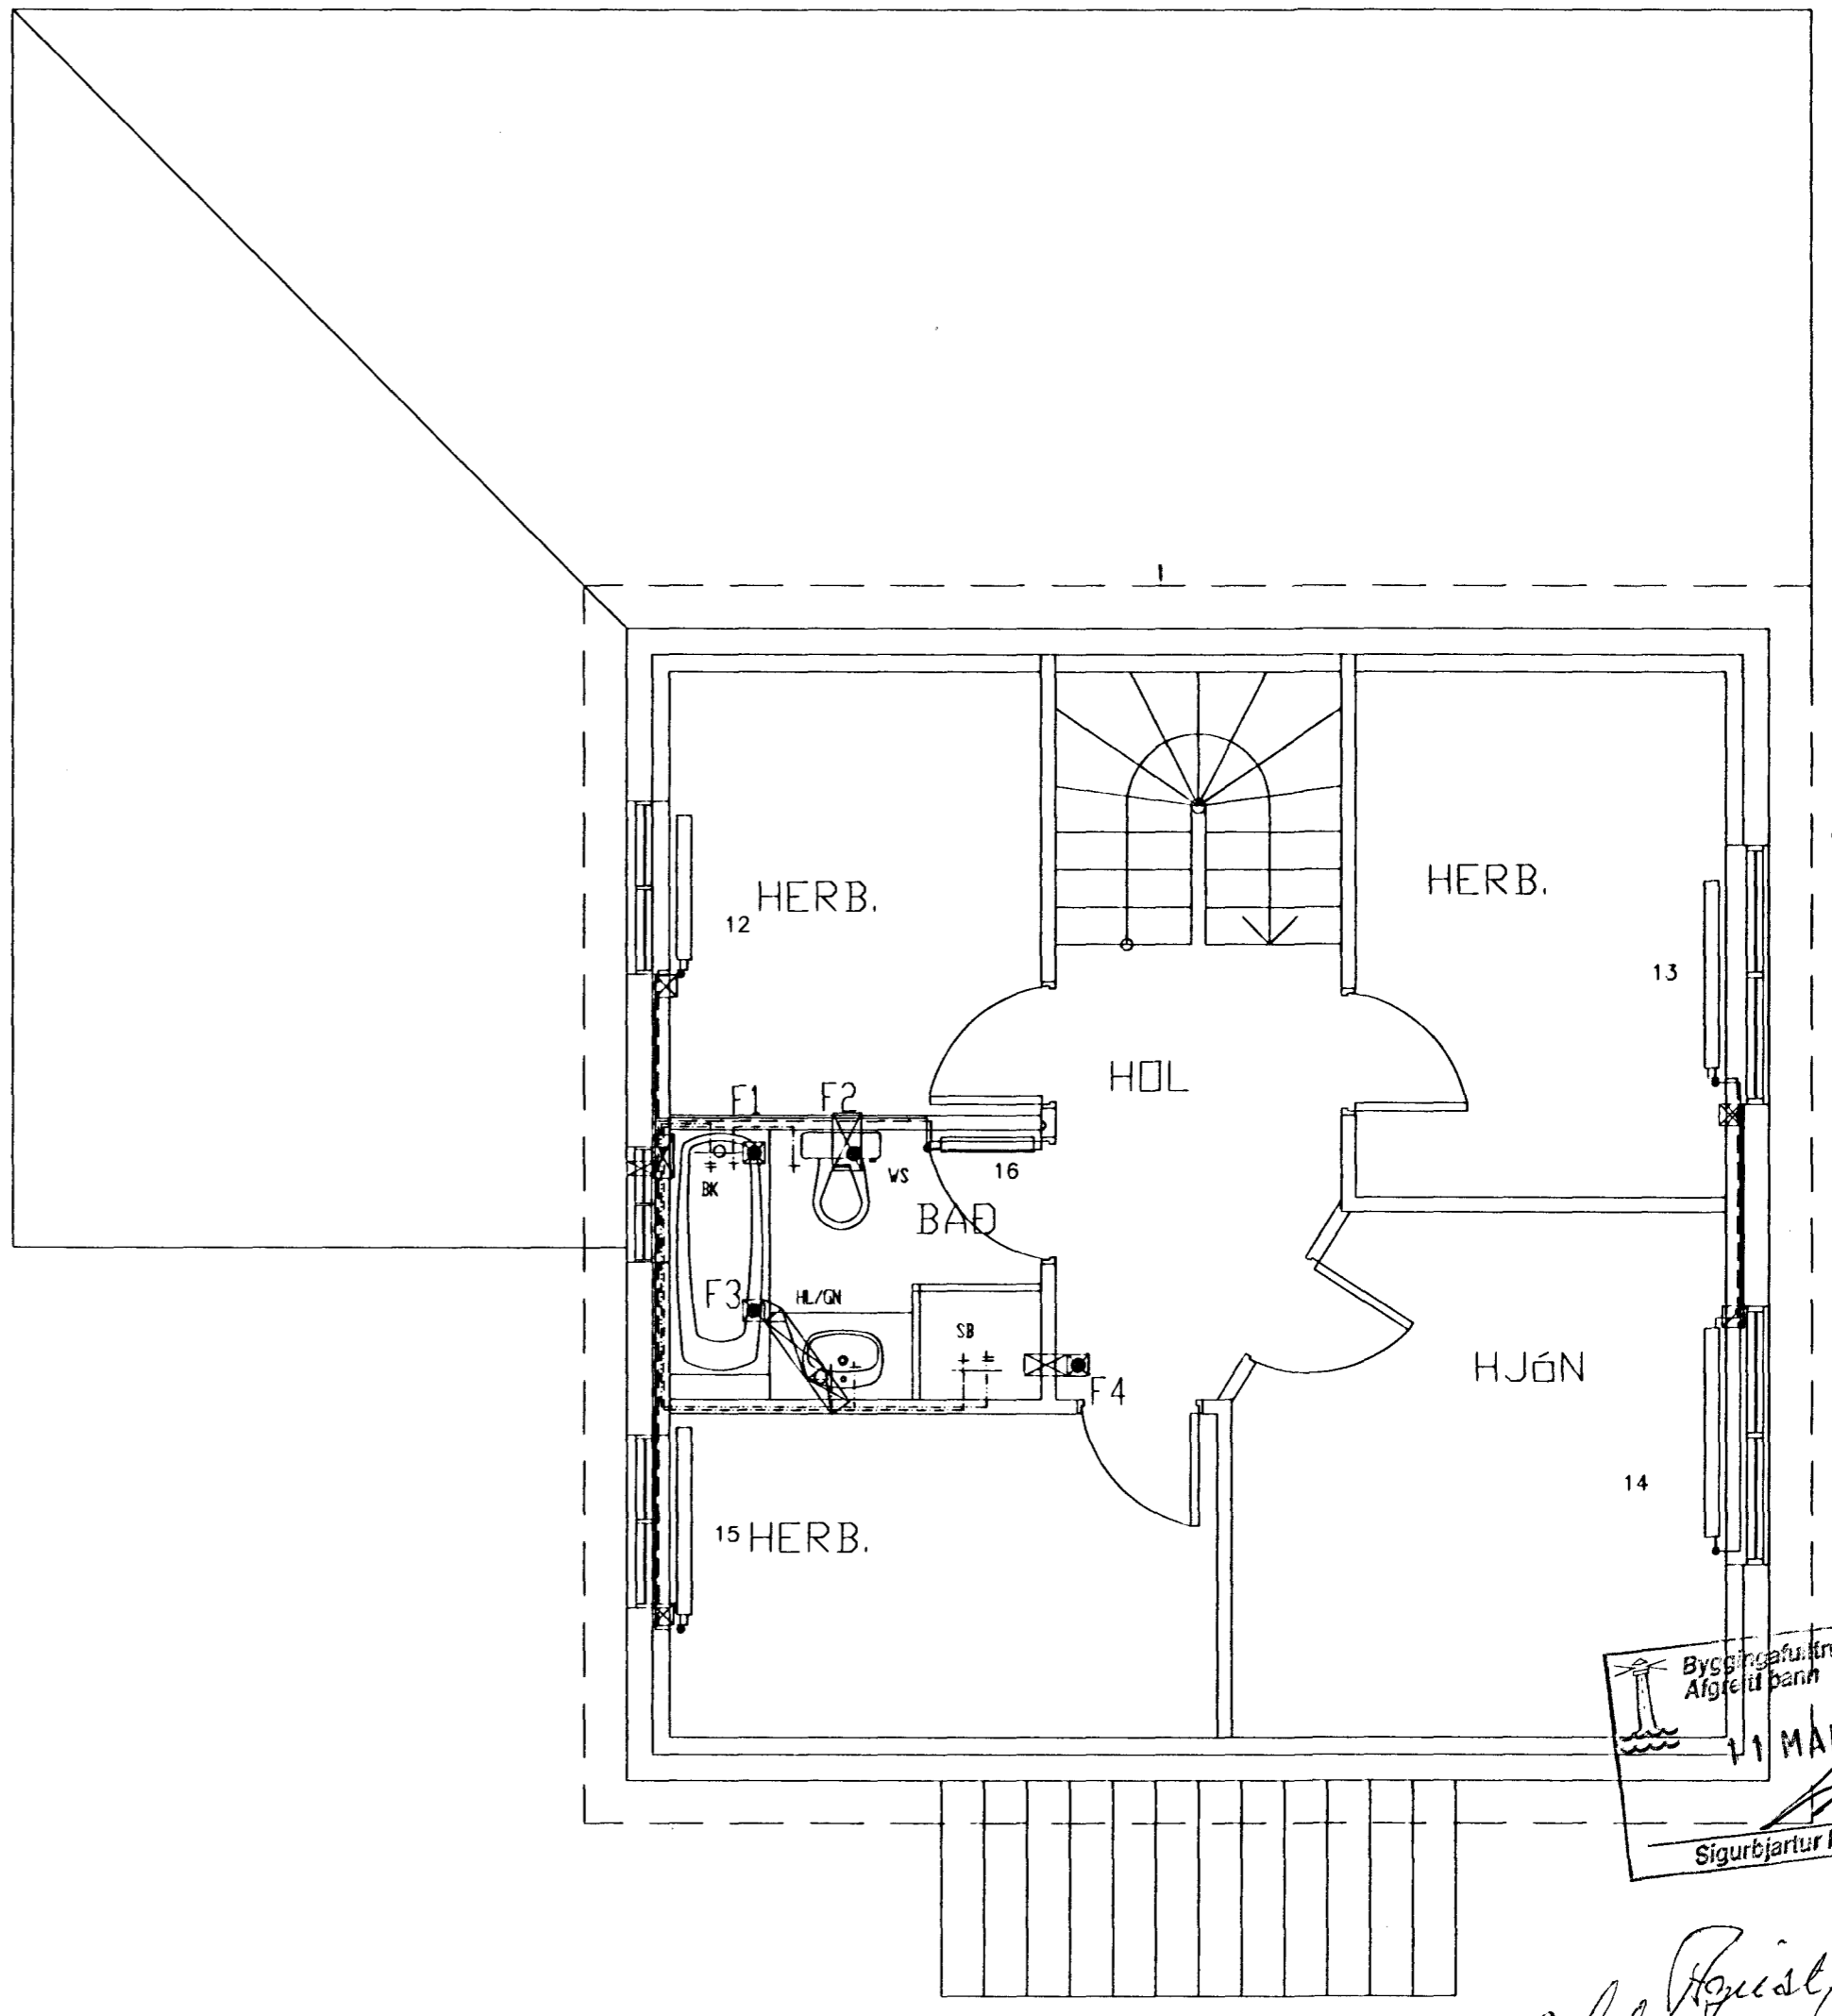

efri hæð 1:50

Byggingarfræðingur Hafnarfirðar  
Alfreð Þorbjörnsson  
11 MAI 1999  
Sigurbjartur Halldórsson

*Alfreð Þorbjörnsson*

| Breytingar |       |      | Kjóahraun 10. Hafnarfirði                            |                 |
|------------|-------|------|--|-----------------|
| Nr.        | Dags. | Nafn |  |                 |
|            |       |      | Tækniþjónusta Ragnars G. Gunnarssonar ehf.           | Mkv. 1:50       |
|            |       |      | Smájuvogi 11 s: 544 5350 fax: 544 5351               | Nr. 2L          |
|            |       |      | Grunnmynd 1.-og efri hæðar hita vatns og frárennslis | Dags. 20.04.98  |
|            |       |      |  | kt.:110947-2839 |