



SKURÐUR A-A

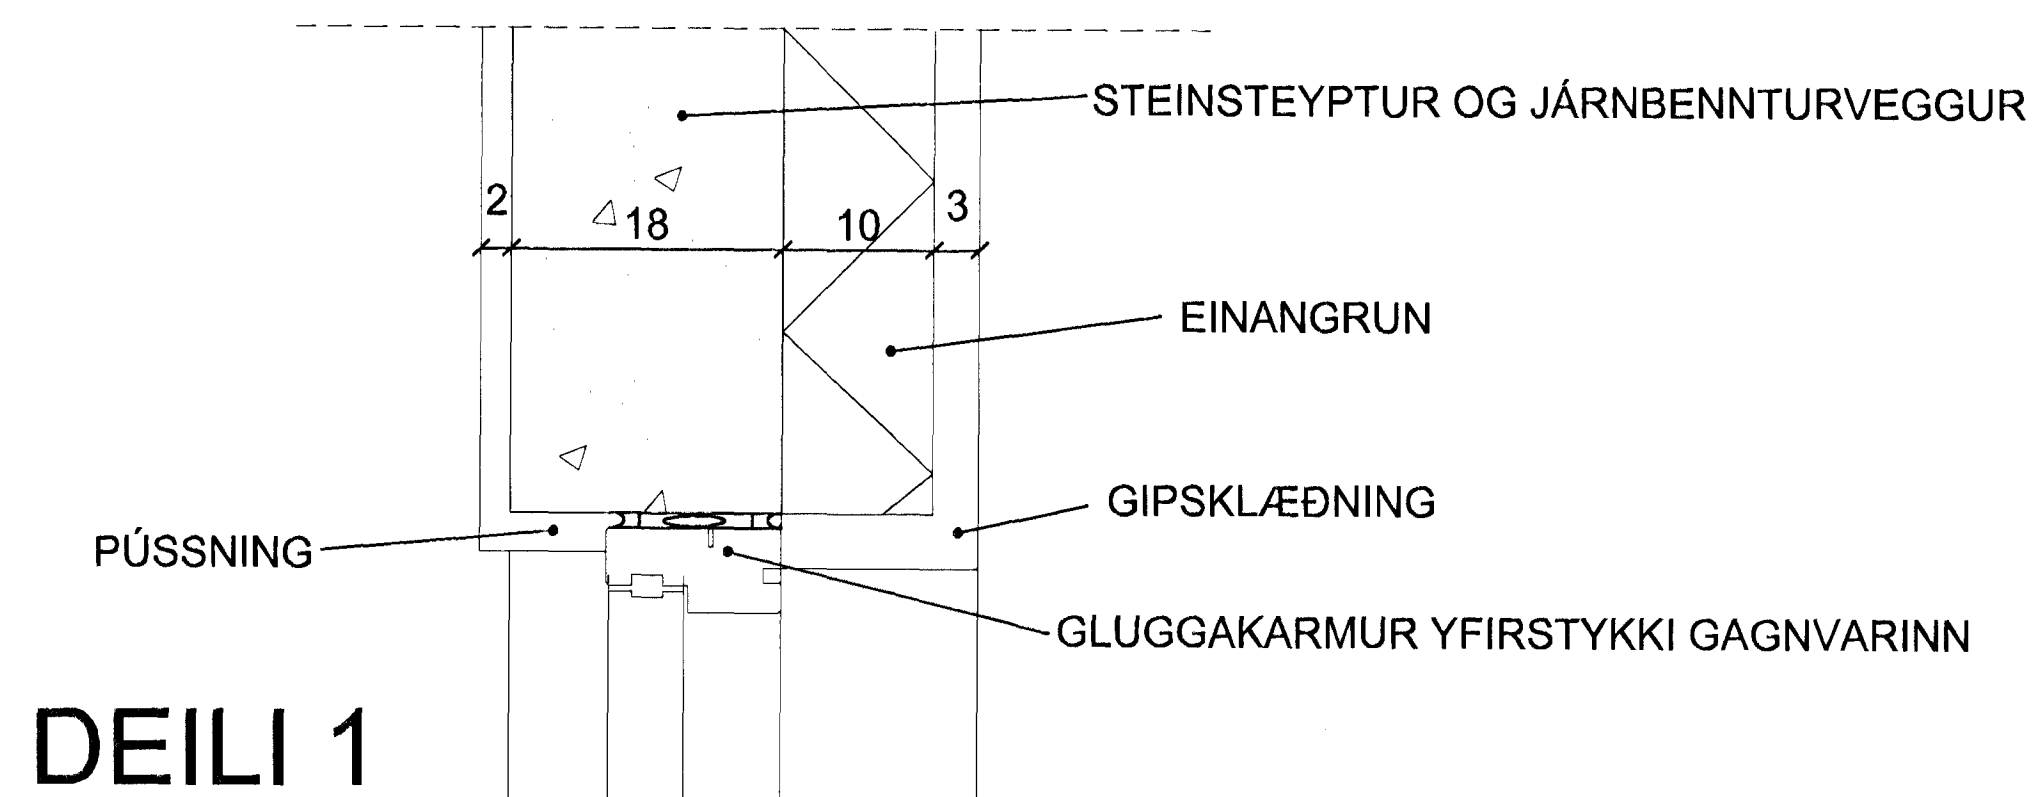


DEILI 1

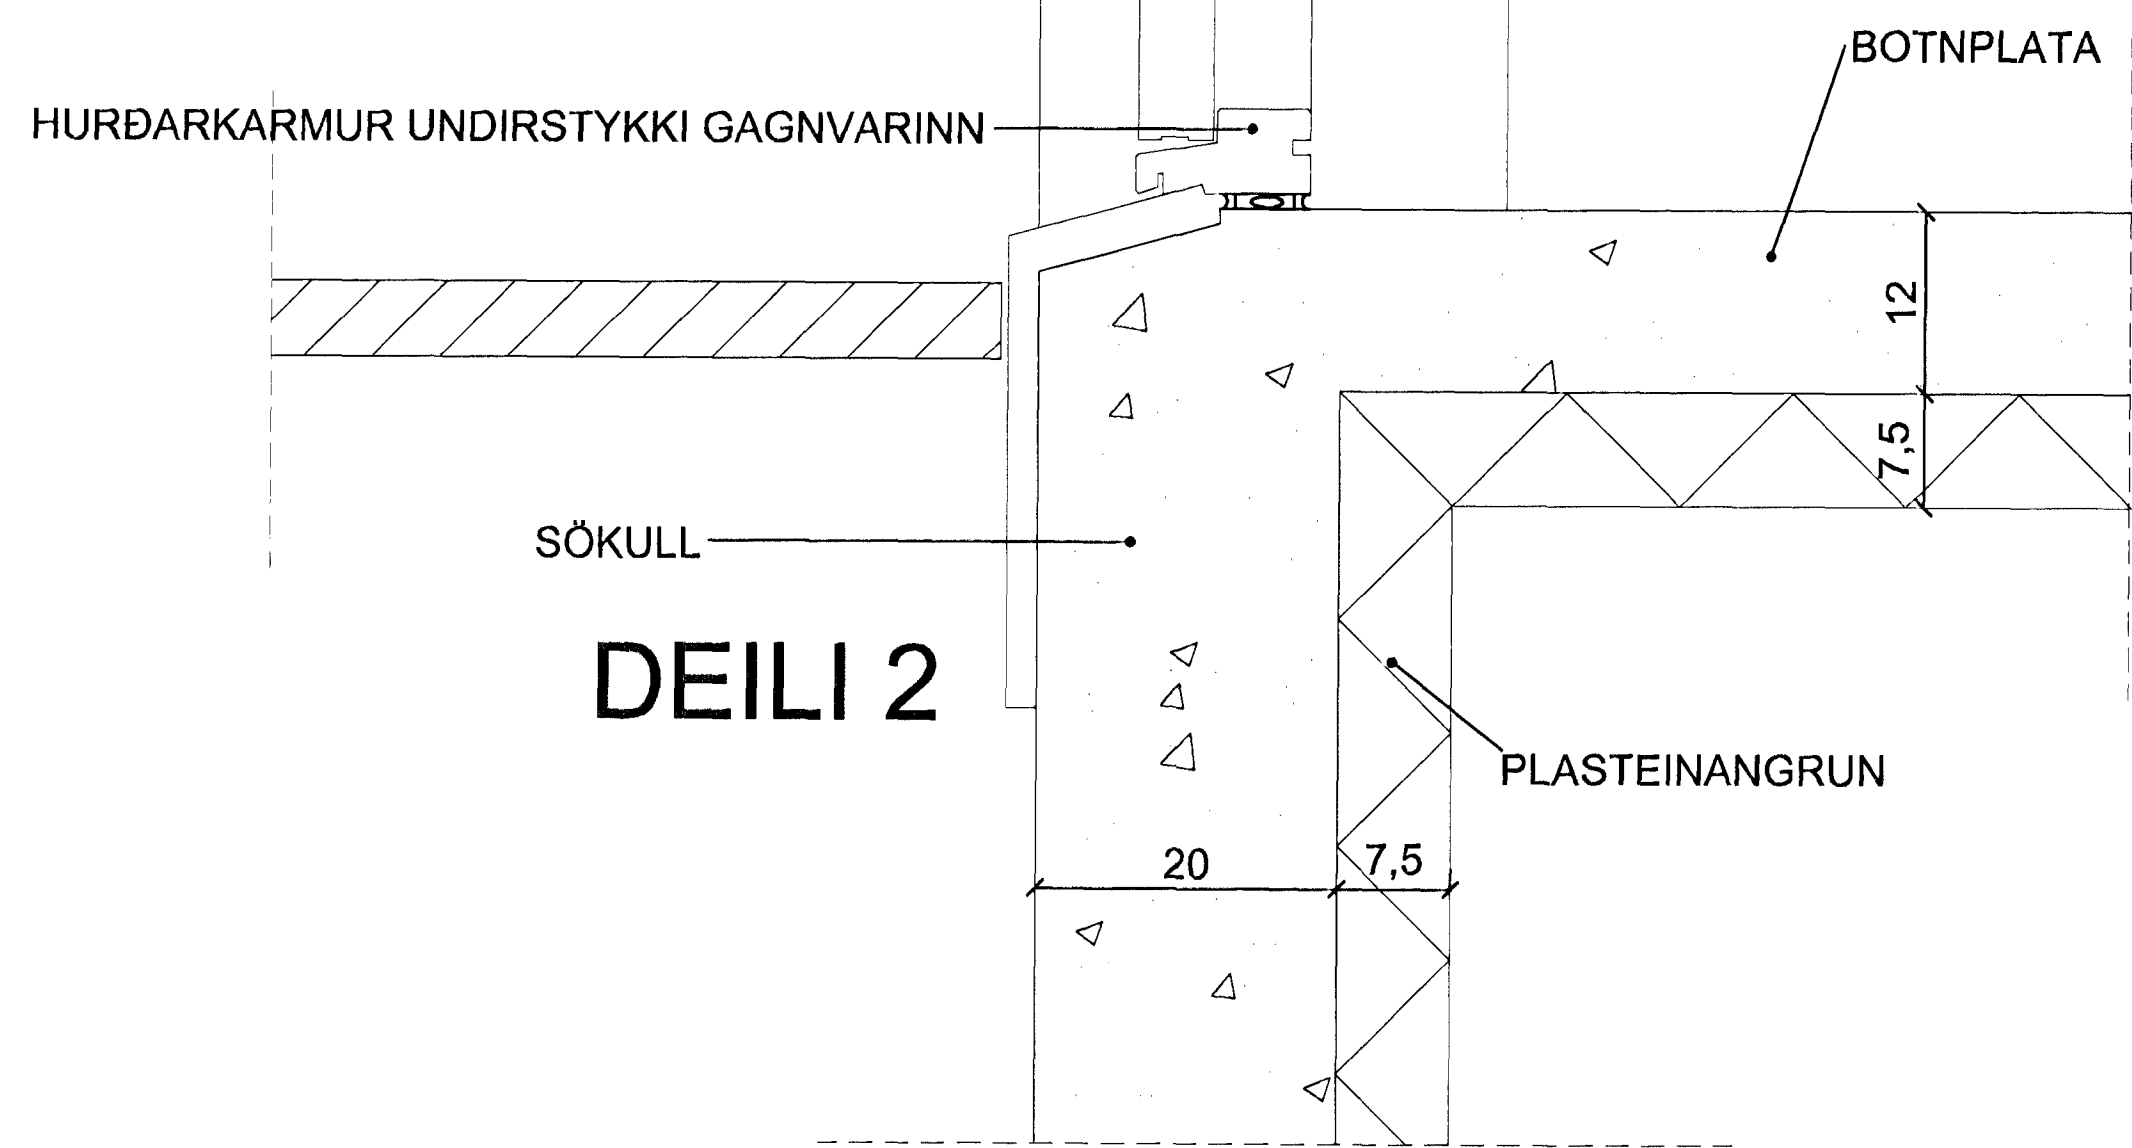


DEILI 2

SKURÐUR Í INNGANGSHURÐ

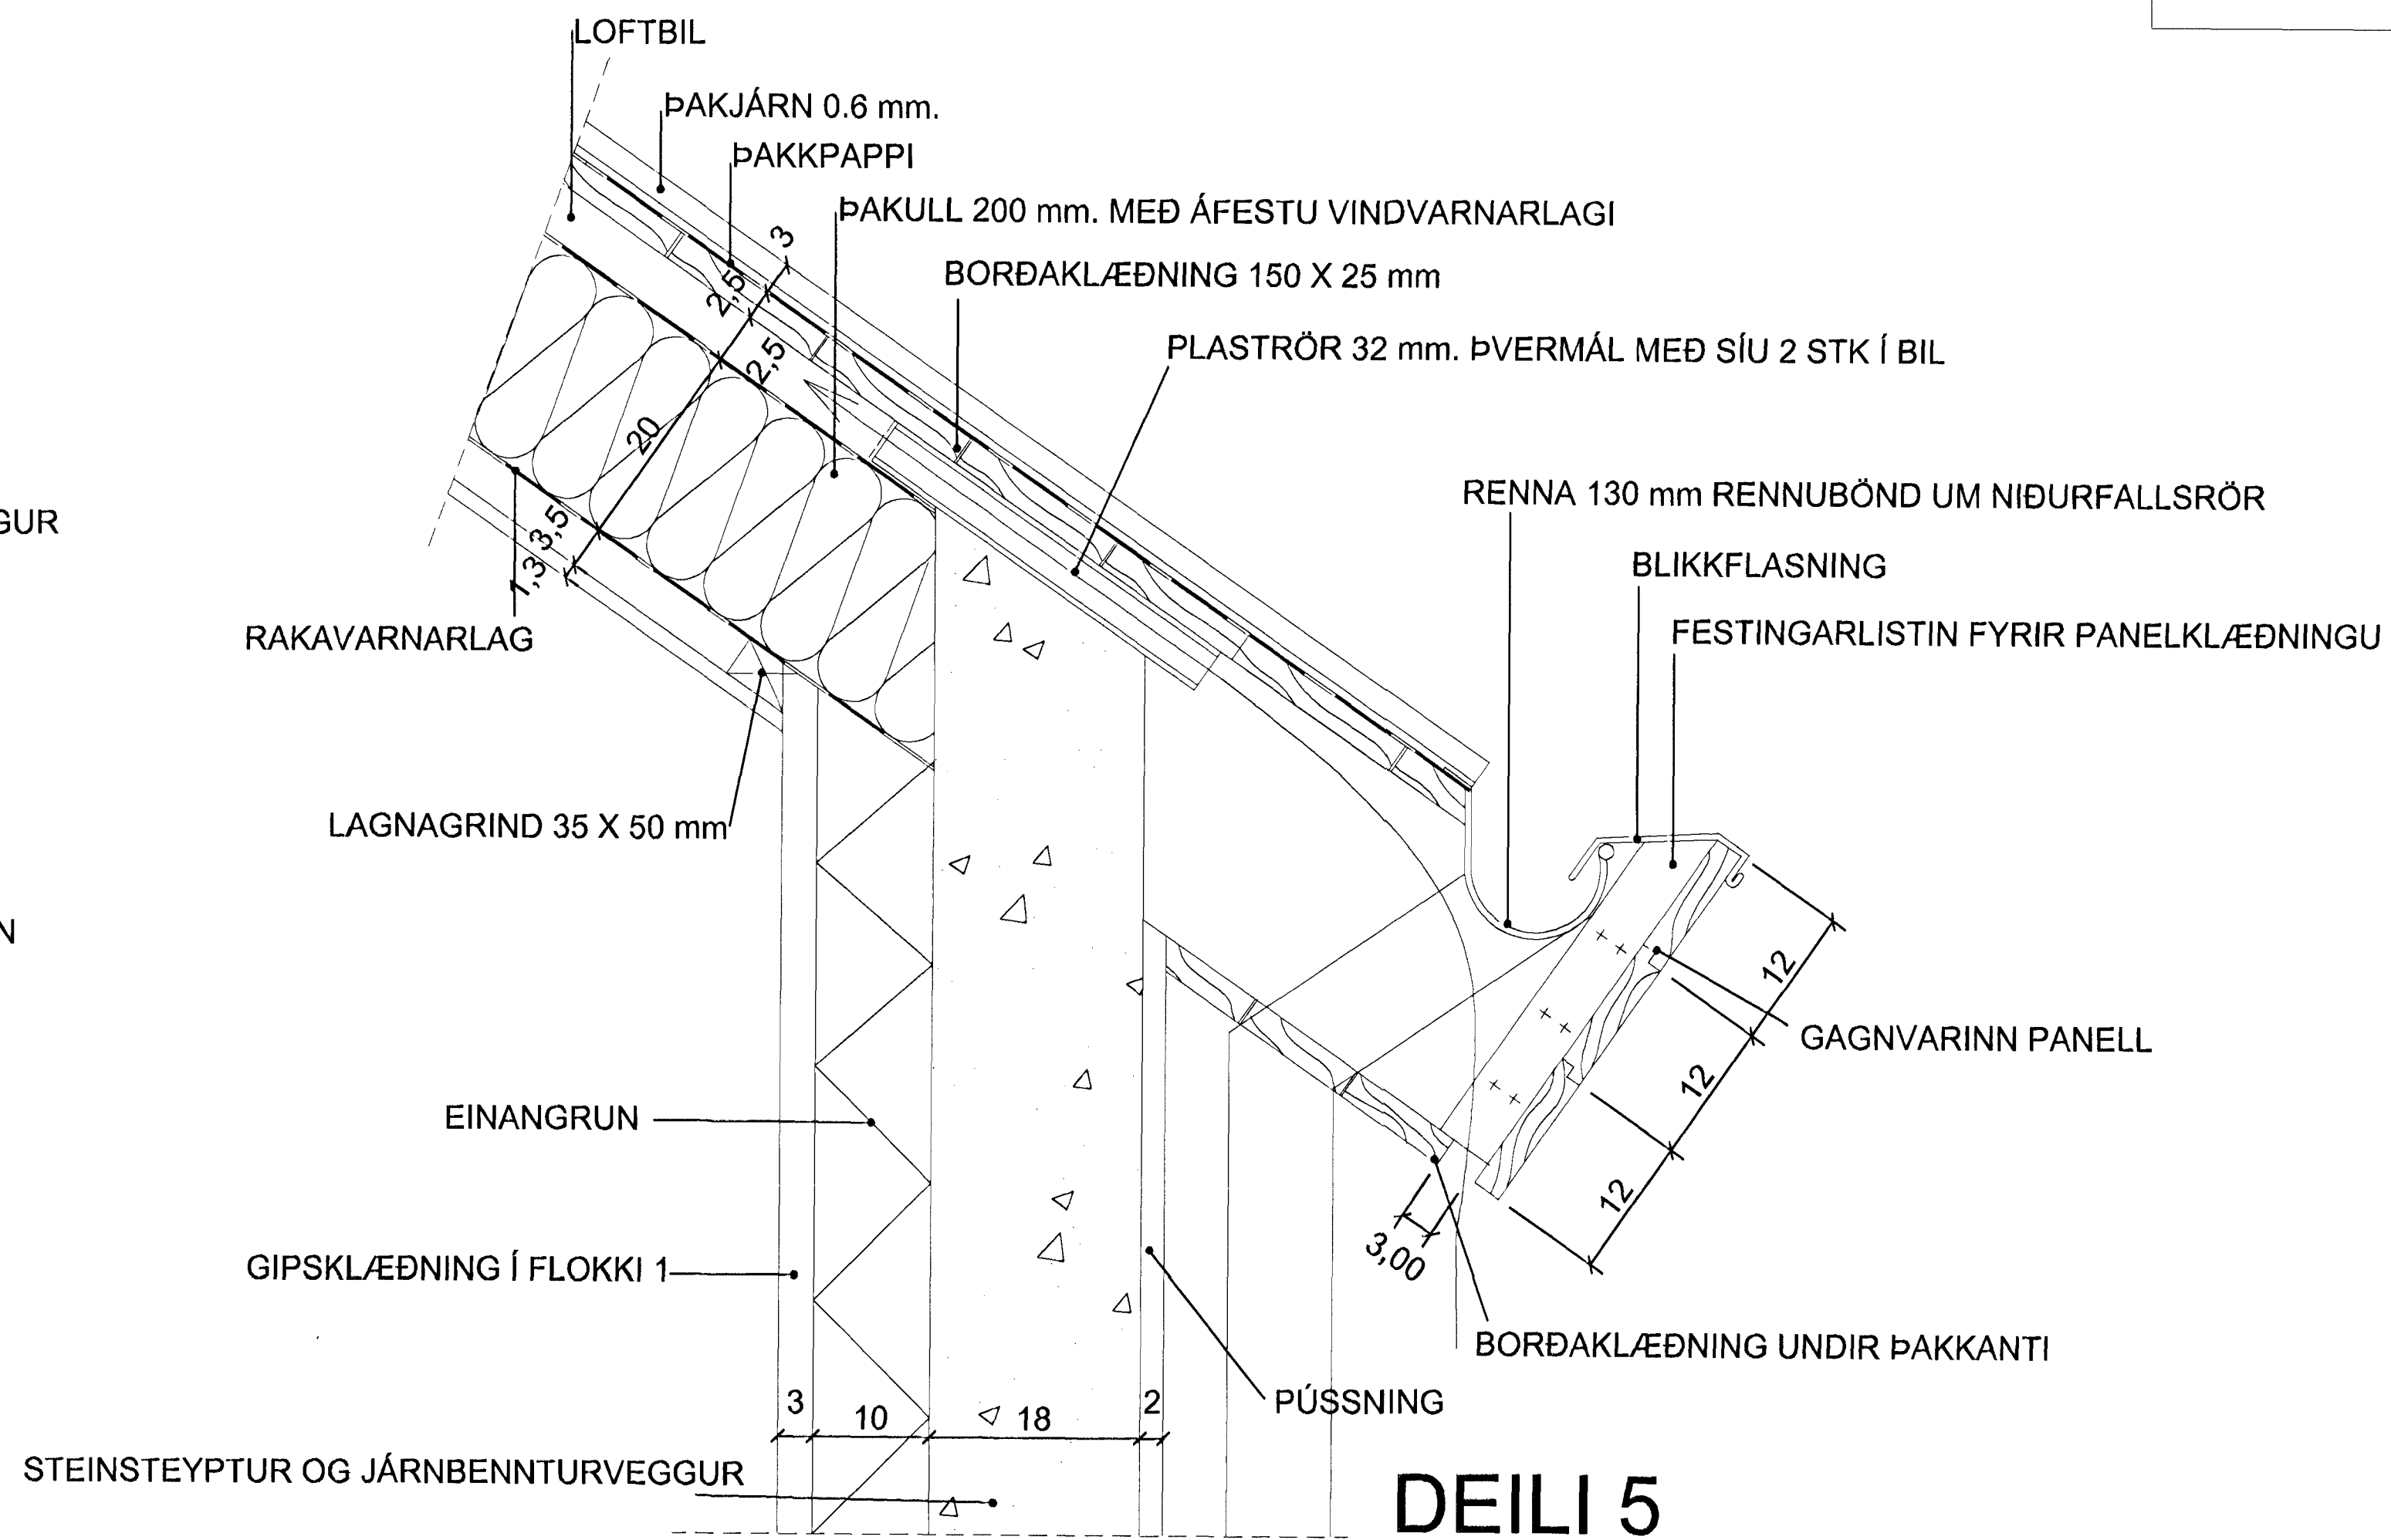

DEILI 5

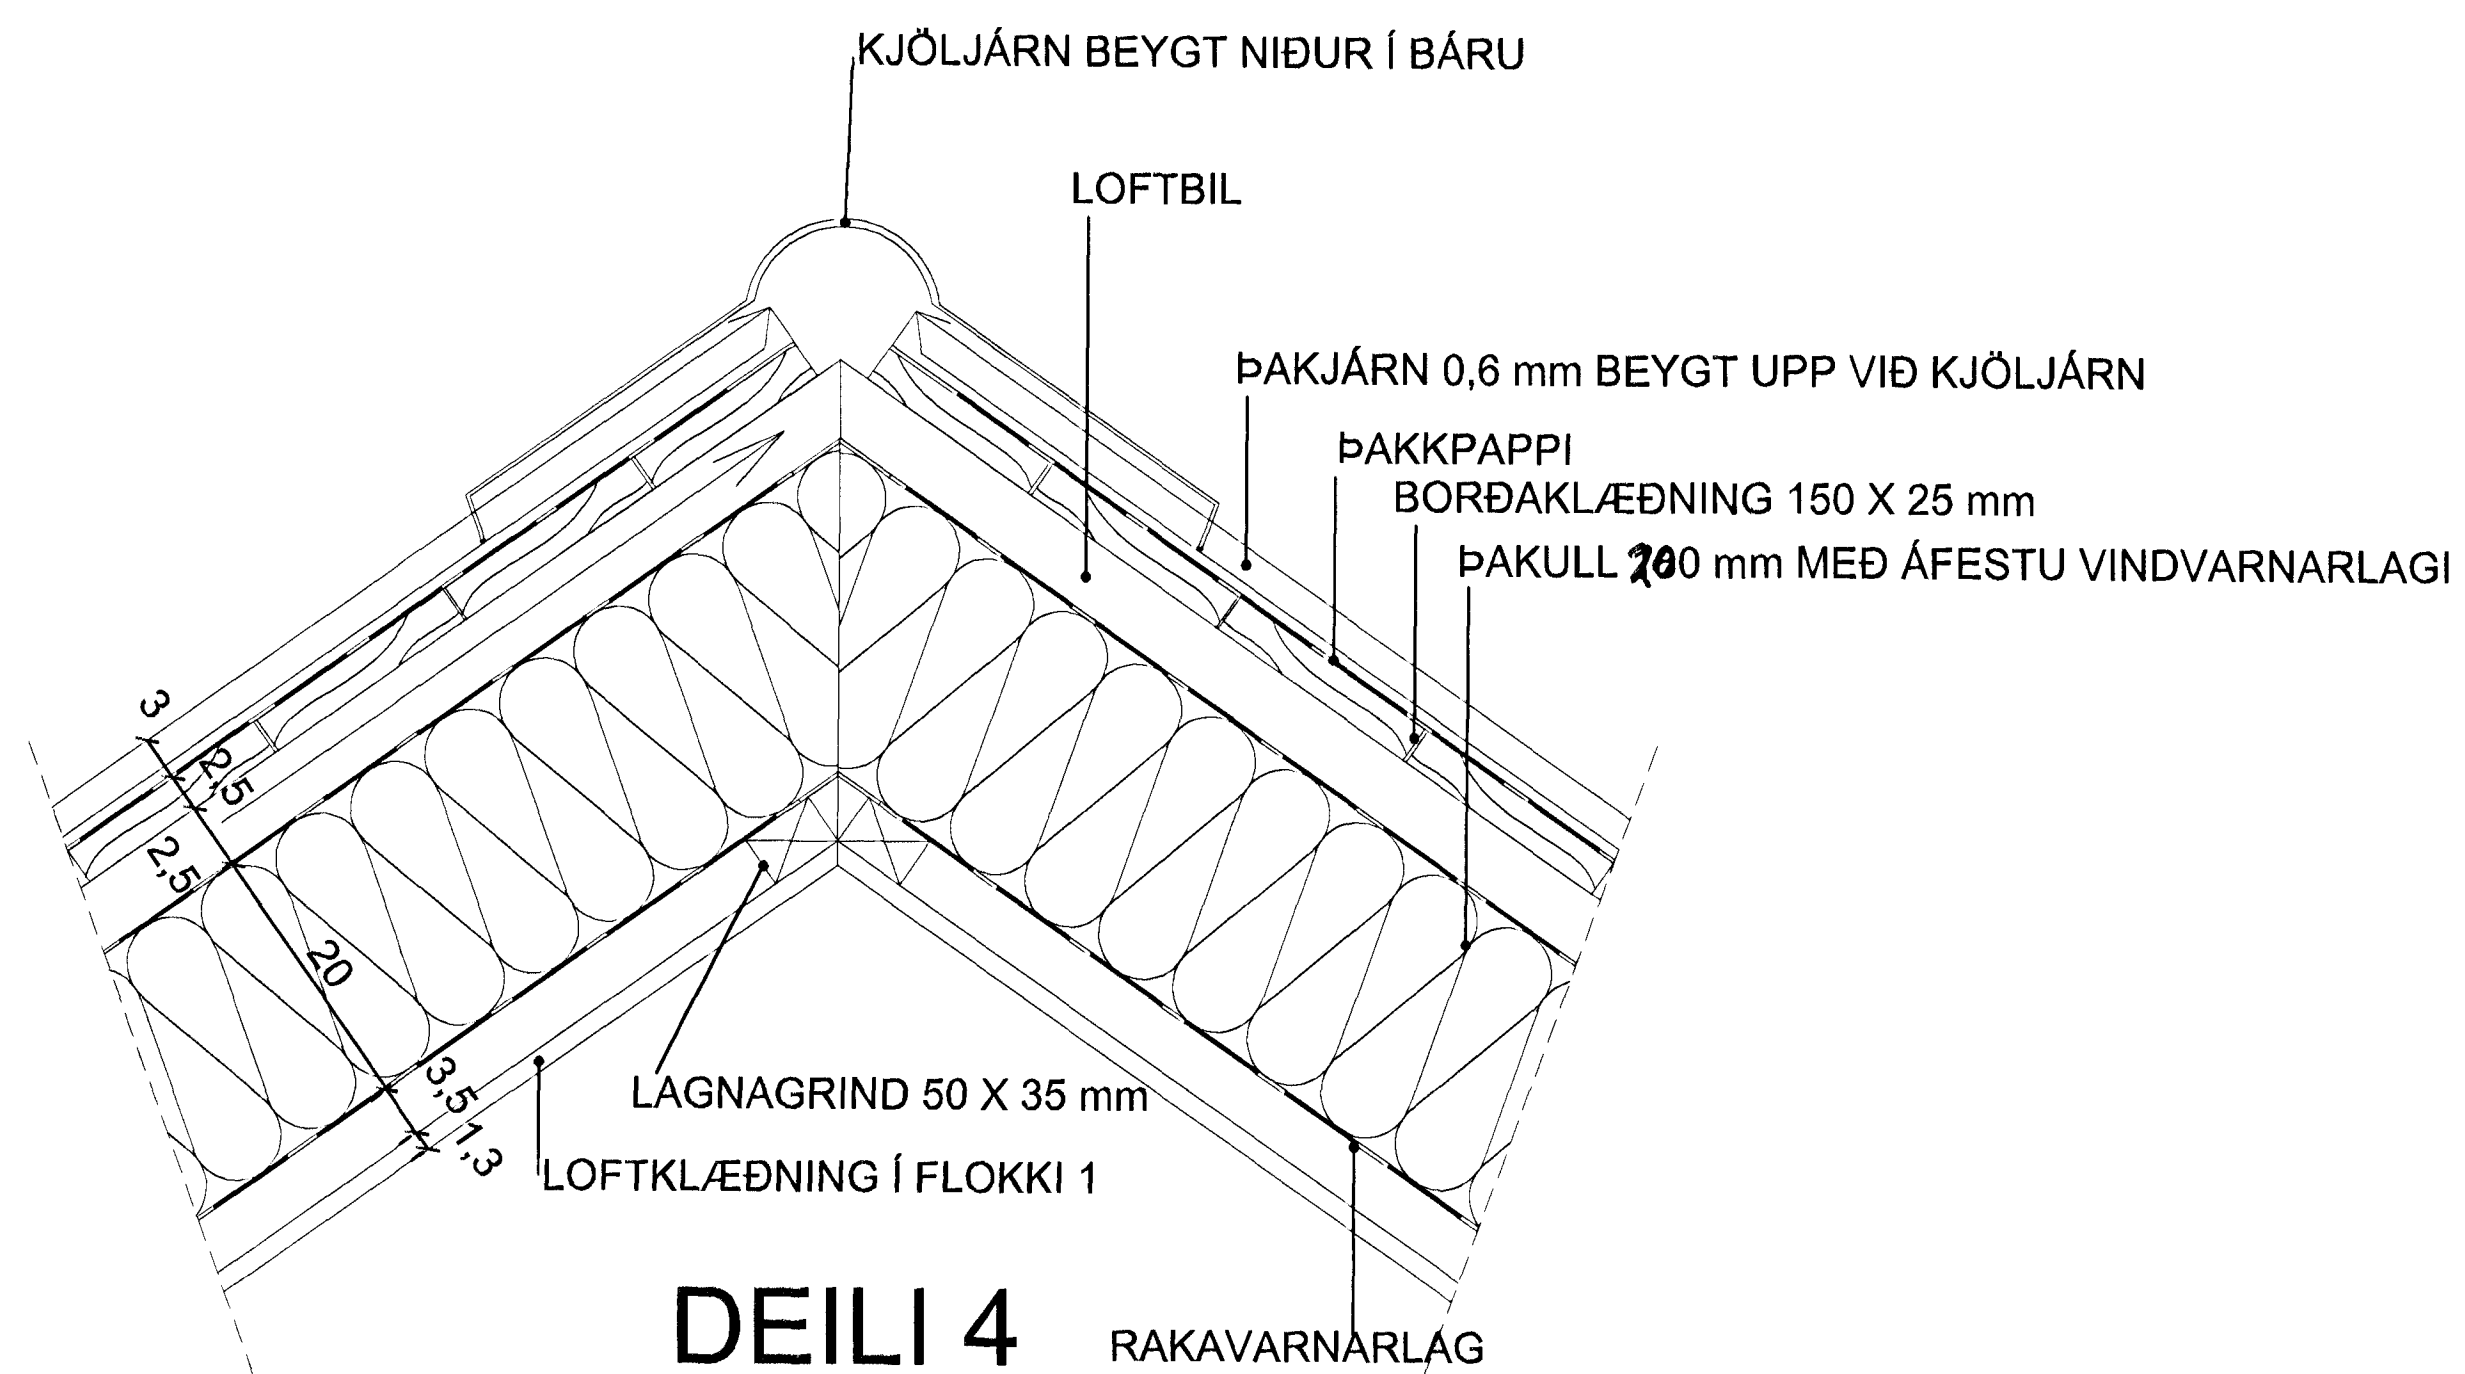

DEILI 4