


SNEIÐING B-B

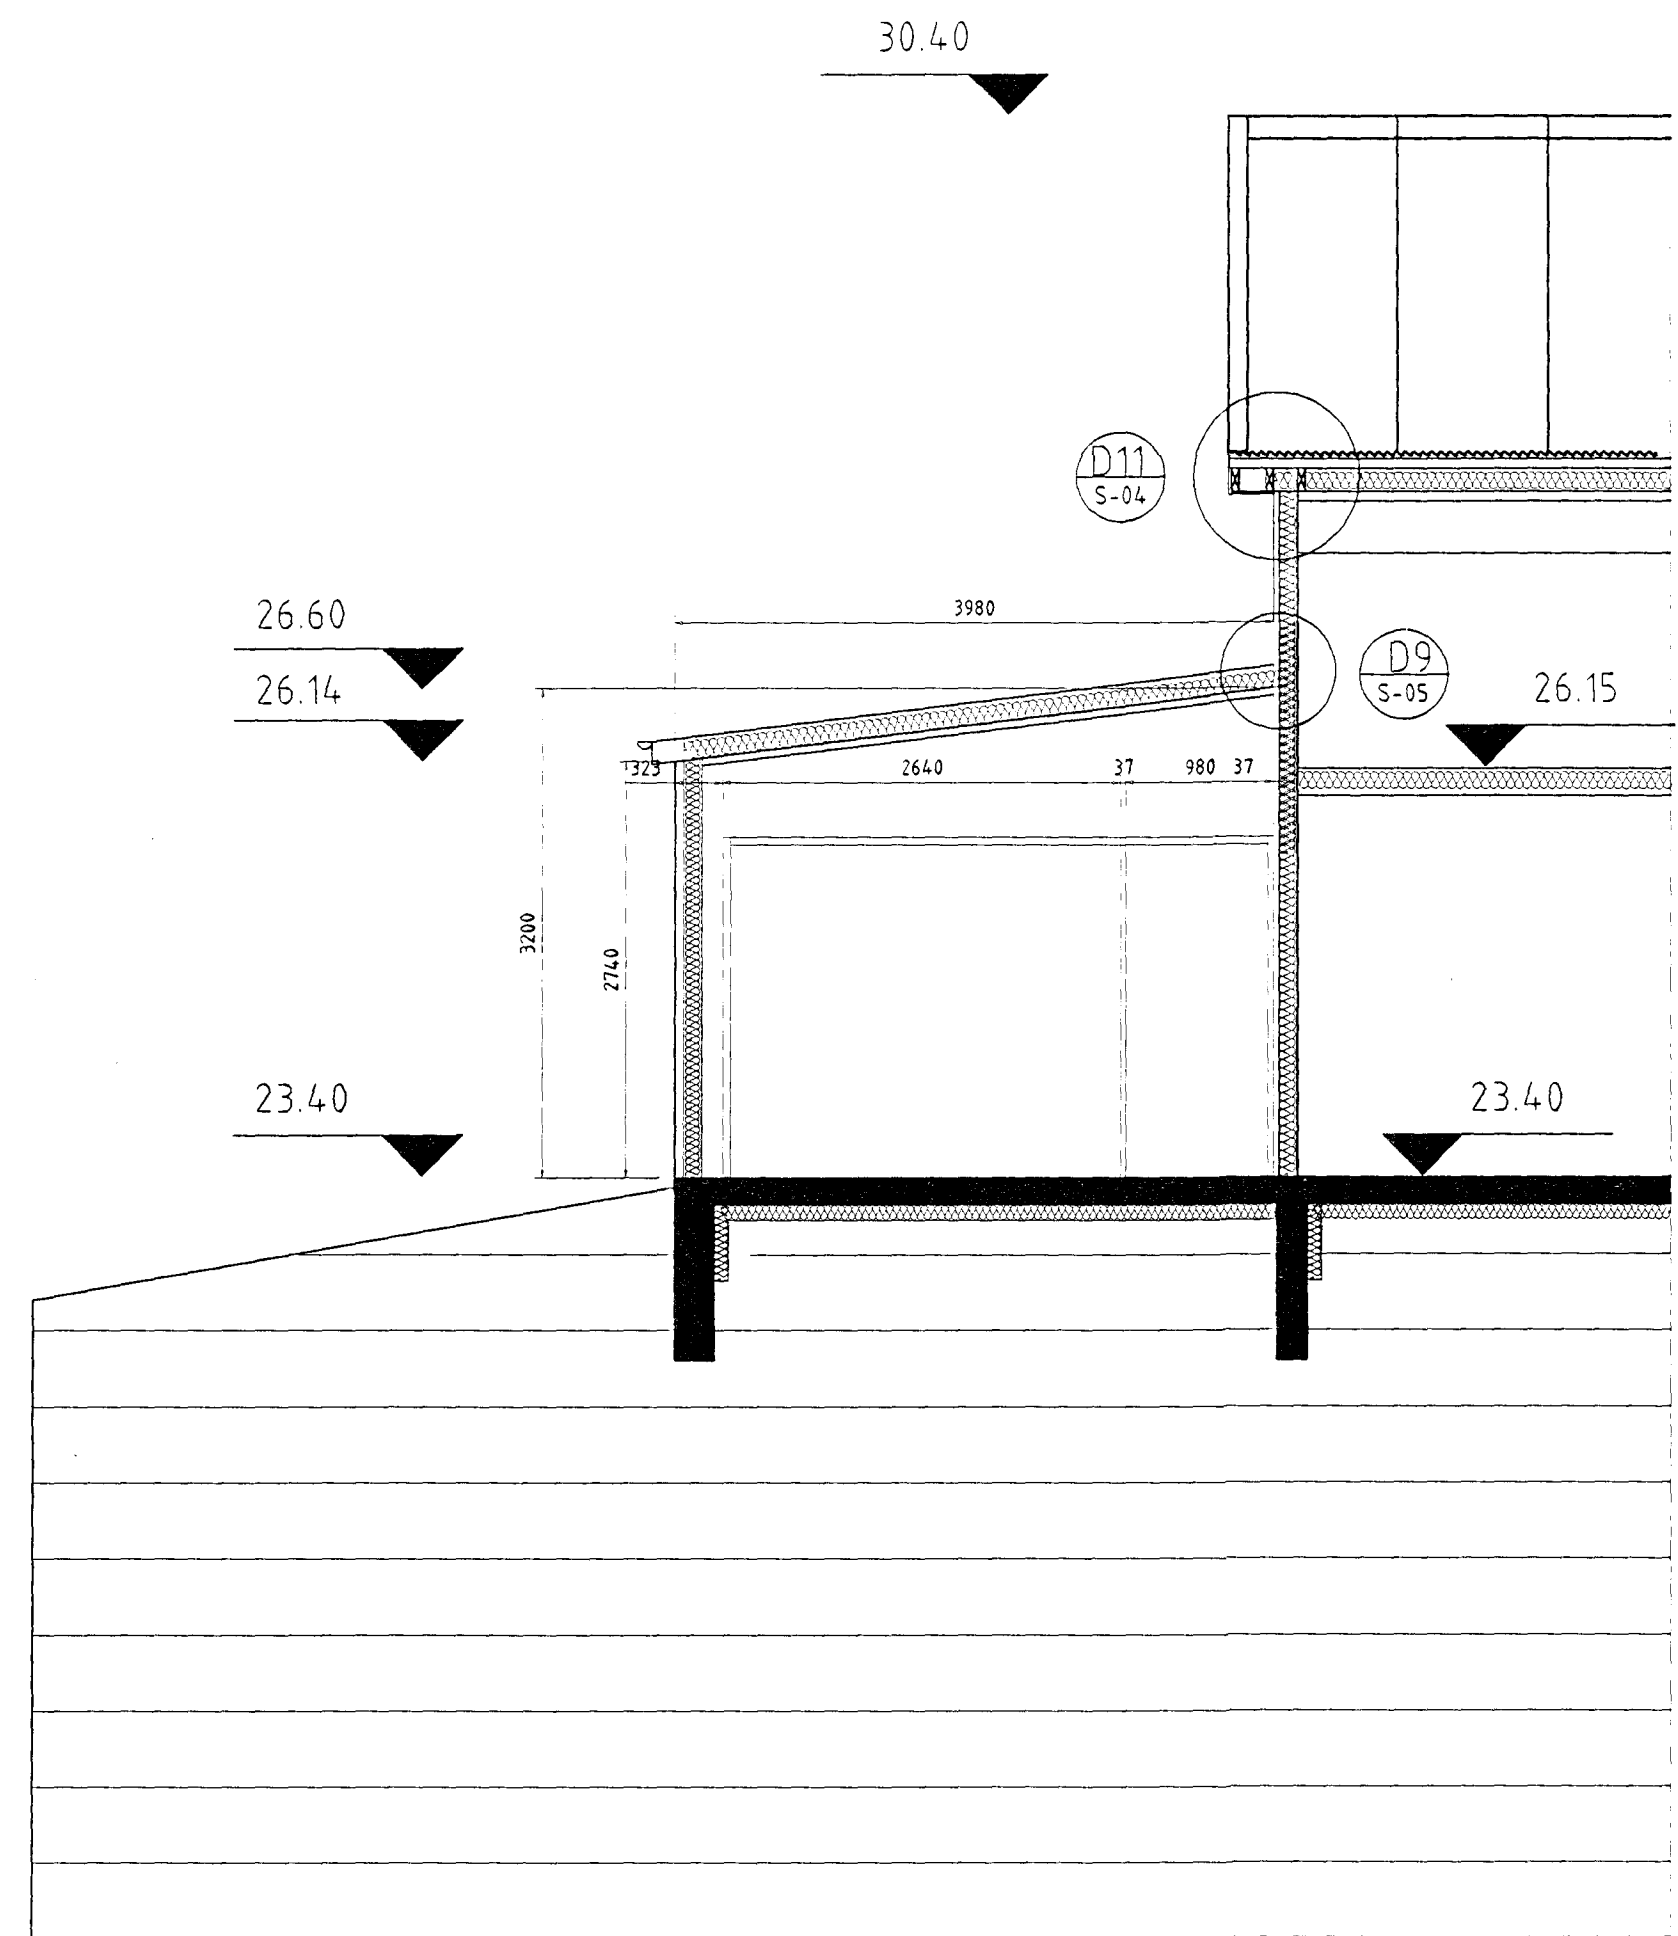

SNEIÐING C-C

Handwritten signature and stamp area.

Teikn. nr. Hannad		Tilvísun á teikningu Teiknad		Br.	Dags.	Eðli breytingar	Samþ.	- Arnar J. Magnússon, lagnir og loftrásing. - Ríkhartður Oddsson, aðaluppdráttar og skýpúlag. - Sigurður Hafsteinsson, súrtarverki og lagnir.	VEKTOR - hönnun og ráðgjöf - Nýbýlavegi 6, 200 Kópavogi.	Ríkhartður Oddsson byggingafræðingur KÍ. 270261-5159 sími: 554-6650 fax: 554-6699.	KJÓAHRAUN 11		
RO		JHH									SNEIÐING B-B SNEIÐING C-C Dagsetning: ágúst 1998 Verk nr.: A-98-08-01 Teikn. nr.: S-02 Mælikvarði: 1:50		