




G1 2 STK

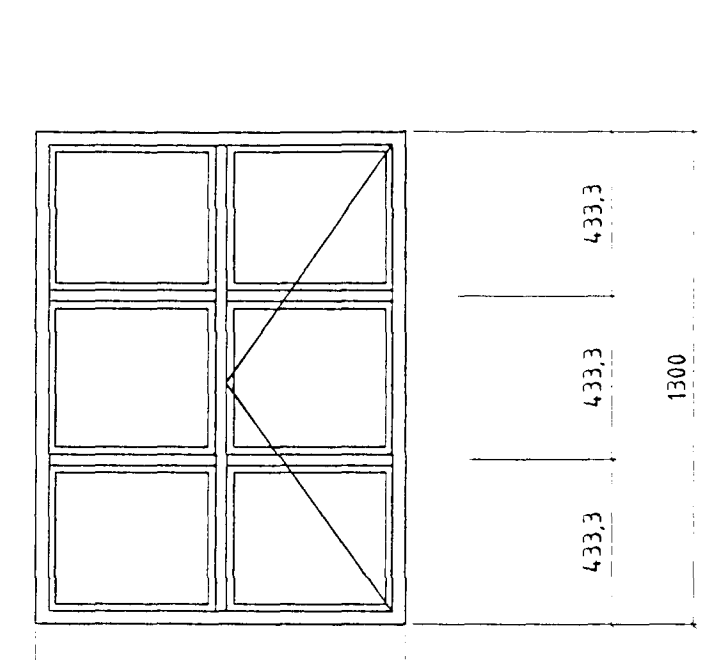


G2 8 STK

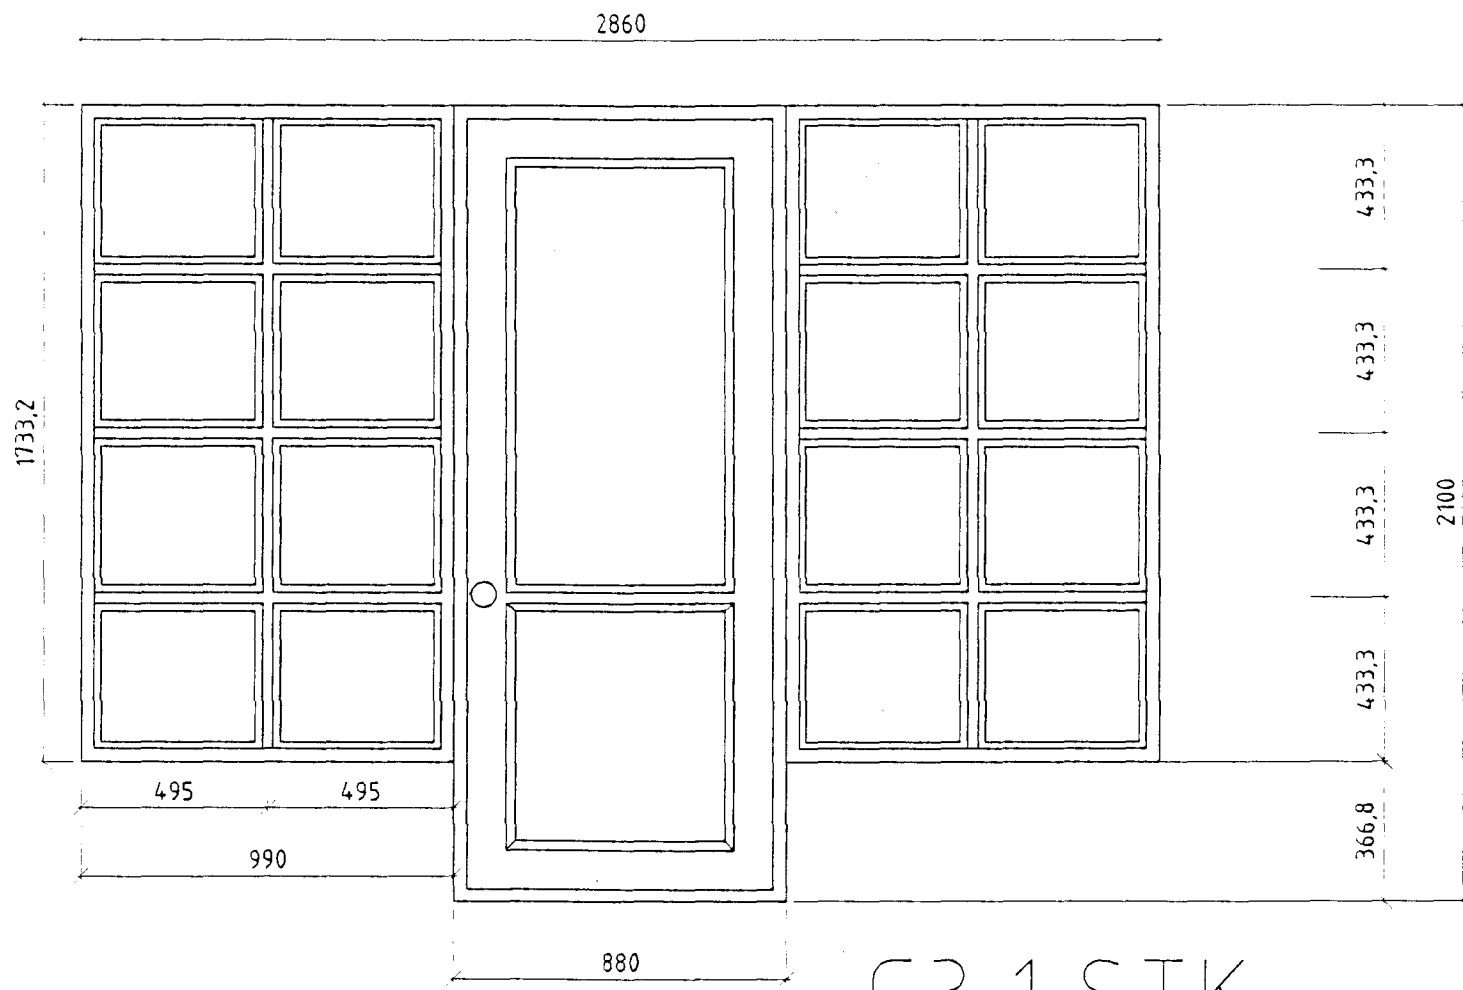


G3 1 STK

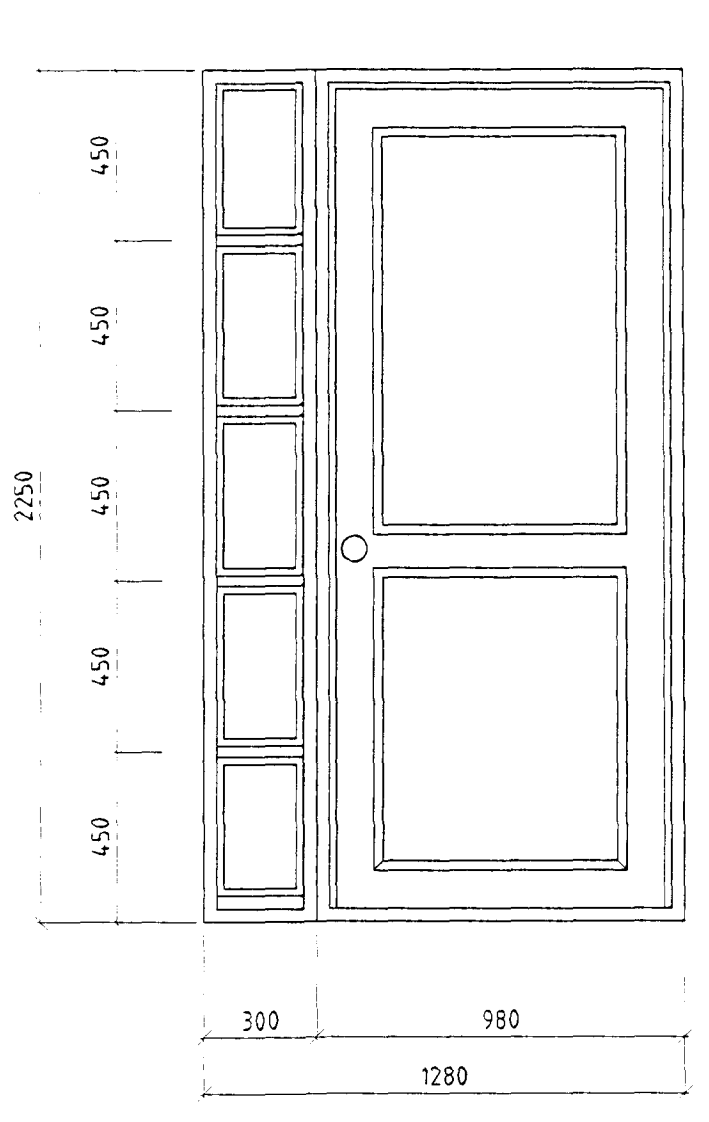


H1 1 STK

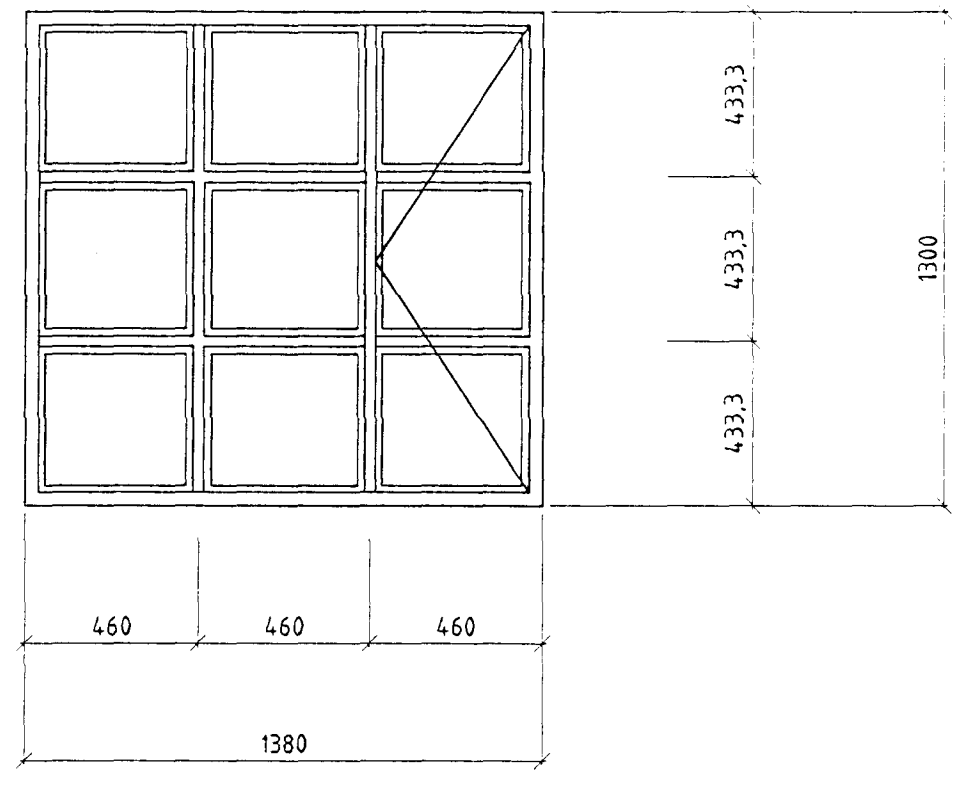


G4 2 STK

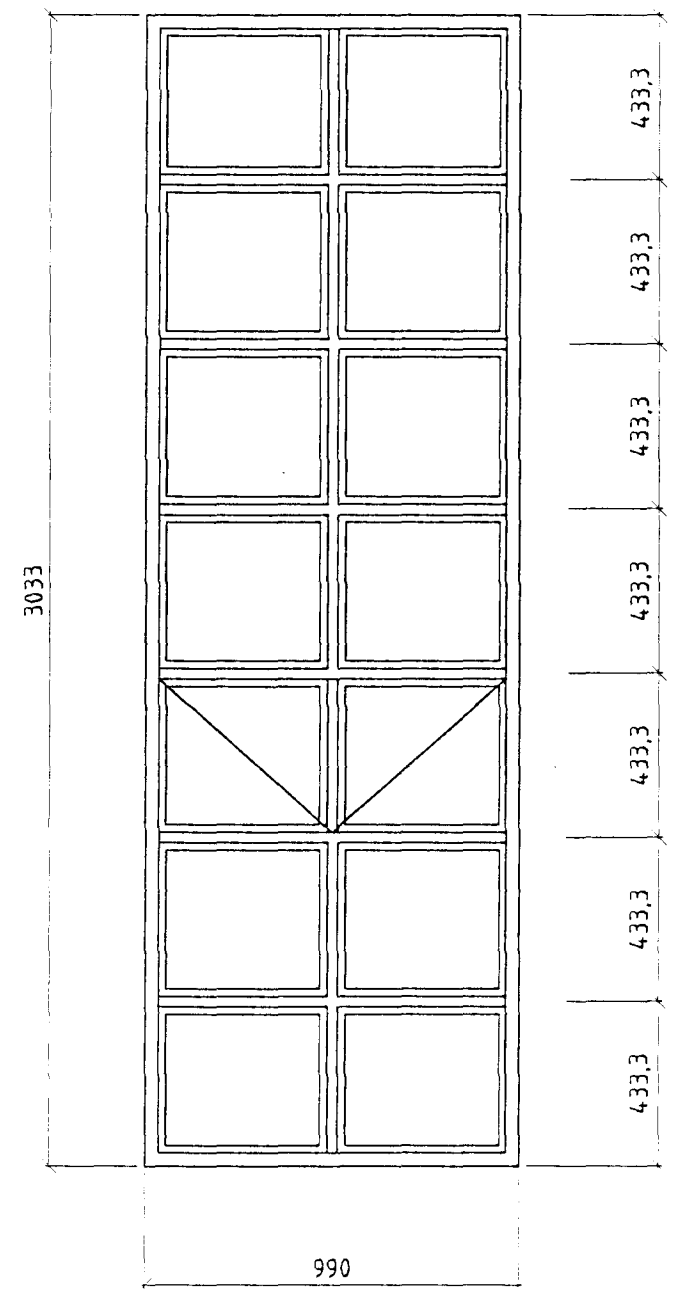

G6 1 STK

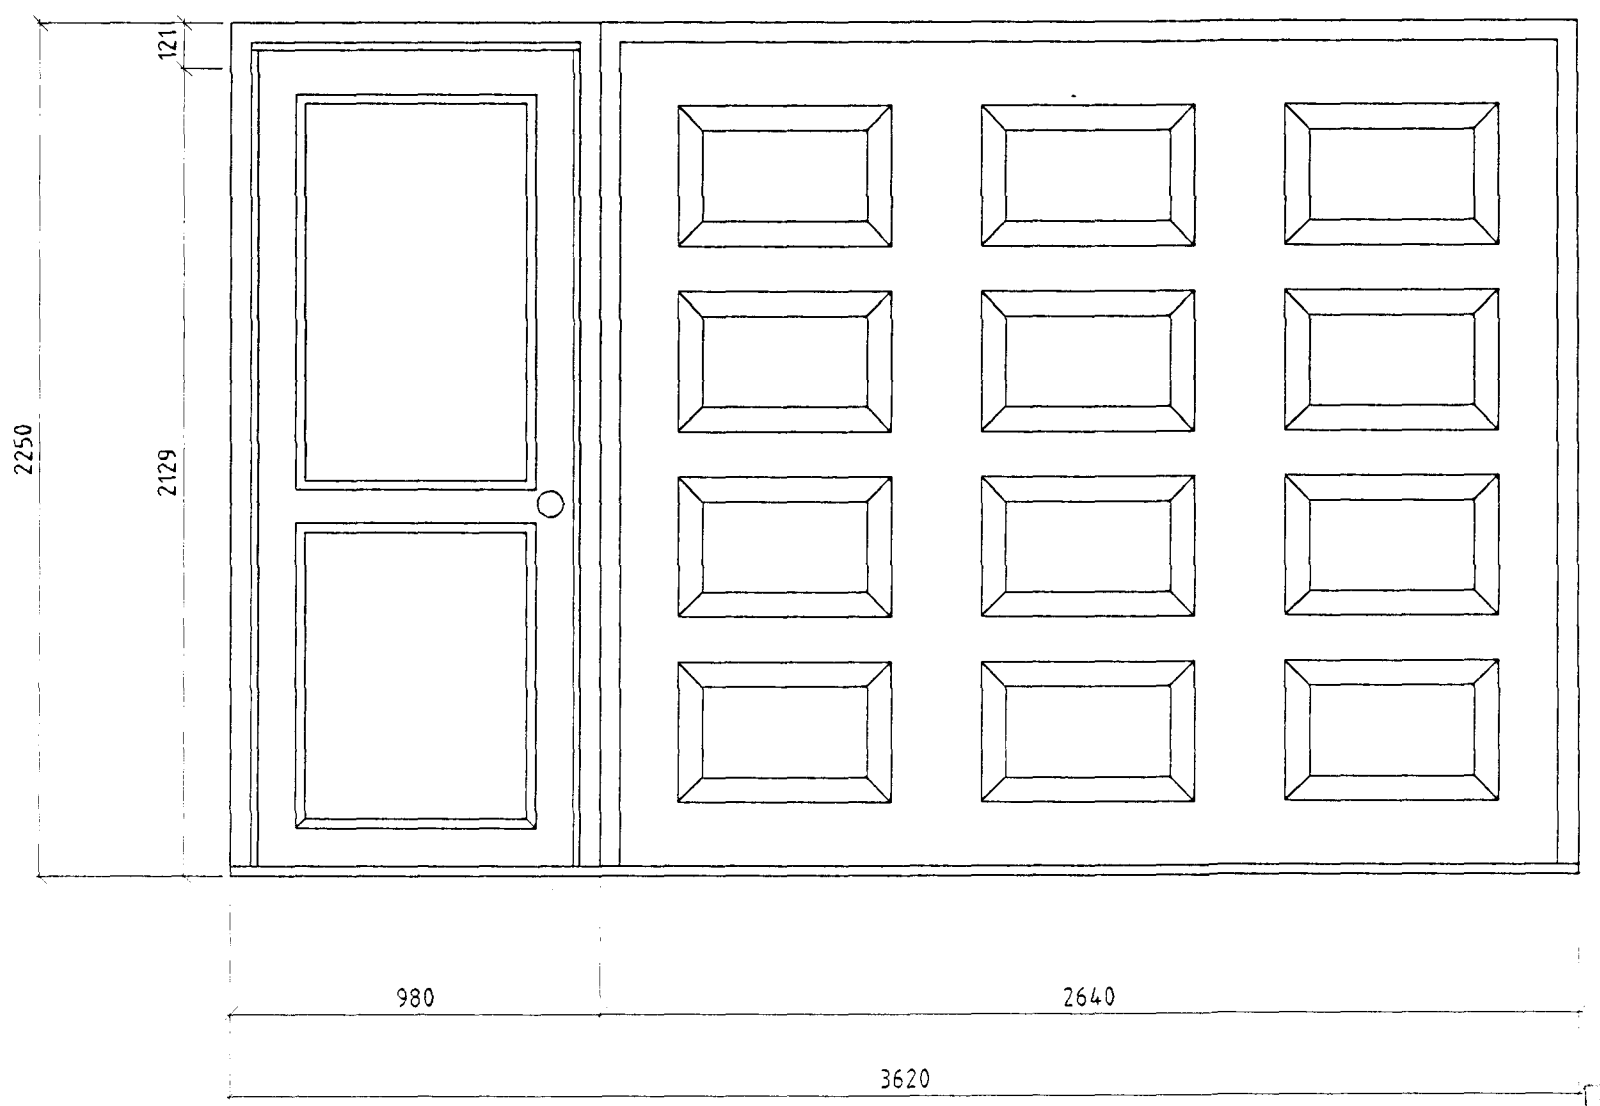

H2 1 STK / H3 1 STK

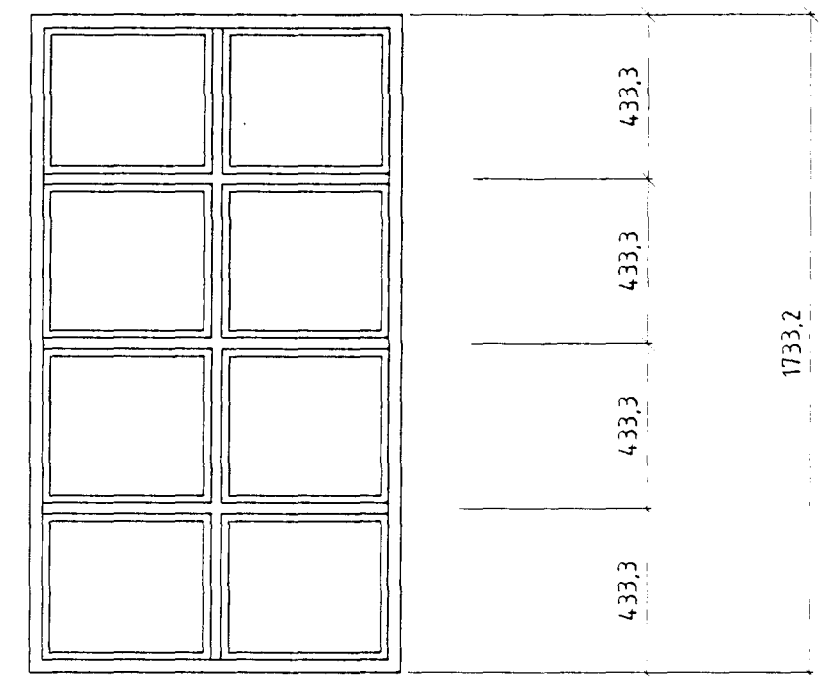

G5 1 STK

19
Sigurður Hafsteinsson
 Sigurður Hafsteinsson

Teikn. nr. Tiltvisun á teikningu		Br. Dags. Eðli breytingar		- Arnar J. Magnússon, lagnir og lotfrásing. - Ríkhartður Oddsson, aðaluppdráttir og síkþulag. - Sigurður Hafsteinsson, burðarvirk og lagnir.		VEKTOR - hönnun og ráðgjöf - Nýbýlavegi 6, 200 Kópavogi.		Ríkhartður Oddsson byggingafræðingur Kl. 270261-5159 sími: 554-6650 fax: 554-6688.		KJÓAHRAUN 11 GLUGGATEIKNING	
Hannað	Teiknað	Samþykkt aðalhönnuðar	Samb.	<i>Sigurður Hafsteinsson</i>		Dagsetning		Verk nr.	Teikn. nr.	Mælikvarði	
RO	JHH					ágúst 1998		S-98-08-01S-06		1:20	