



GRUNNMYND NEYSLUVATNSLAGNA 1.HÆÐ mkv. 1:50

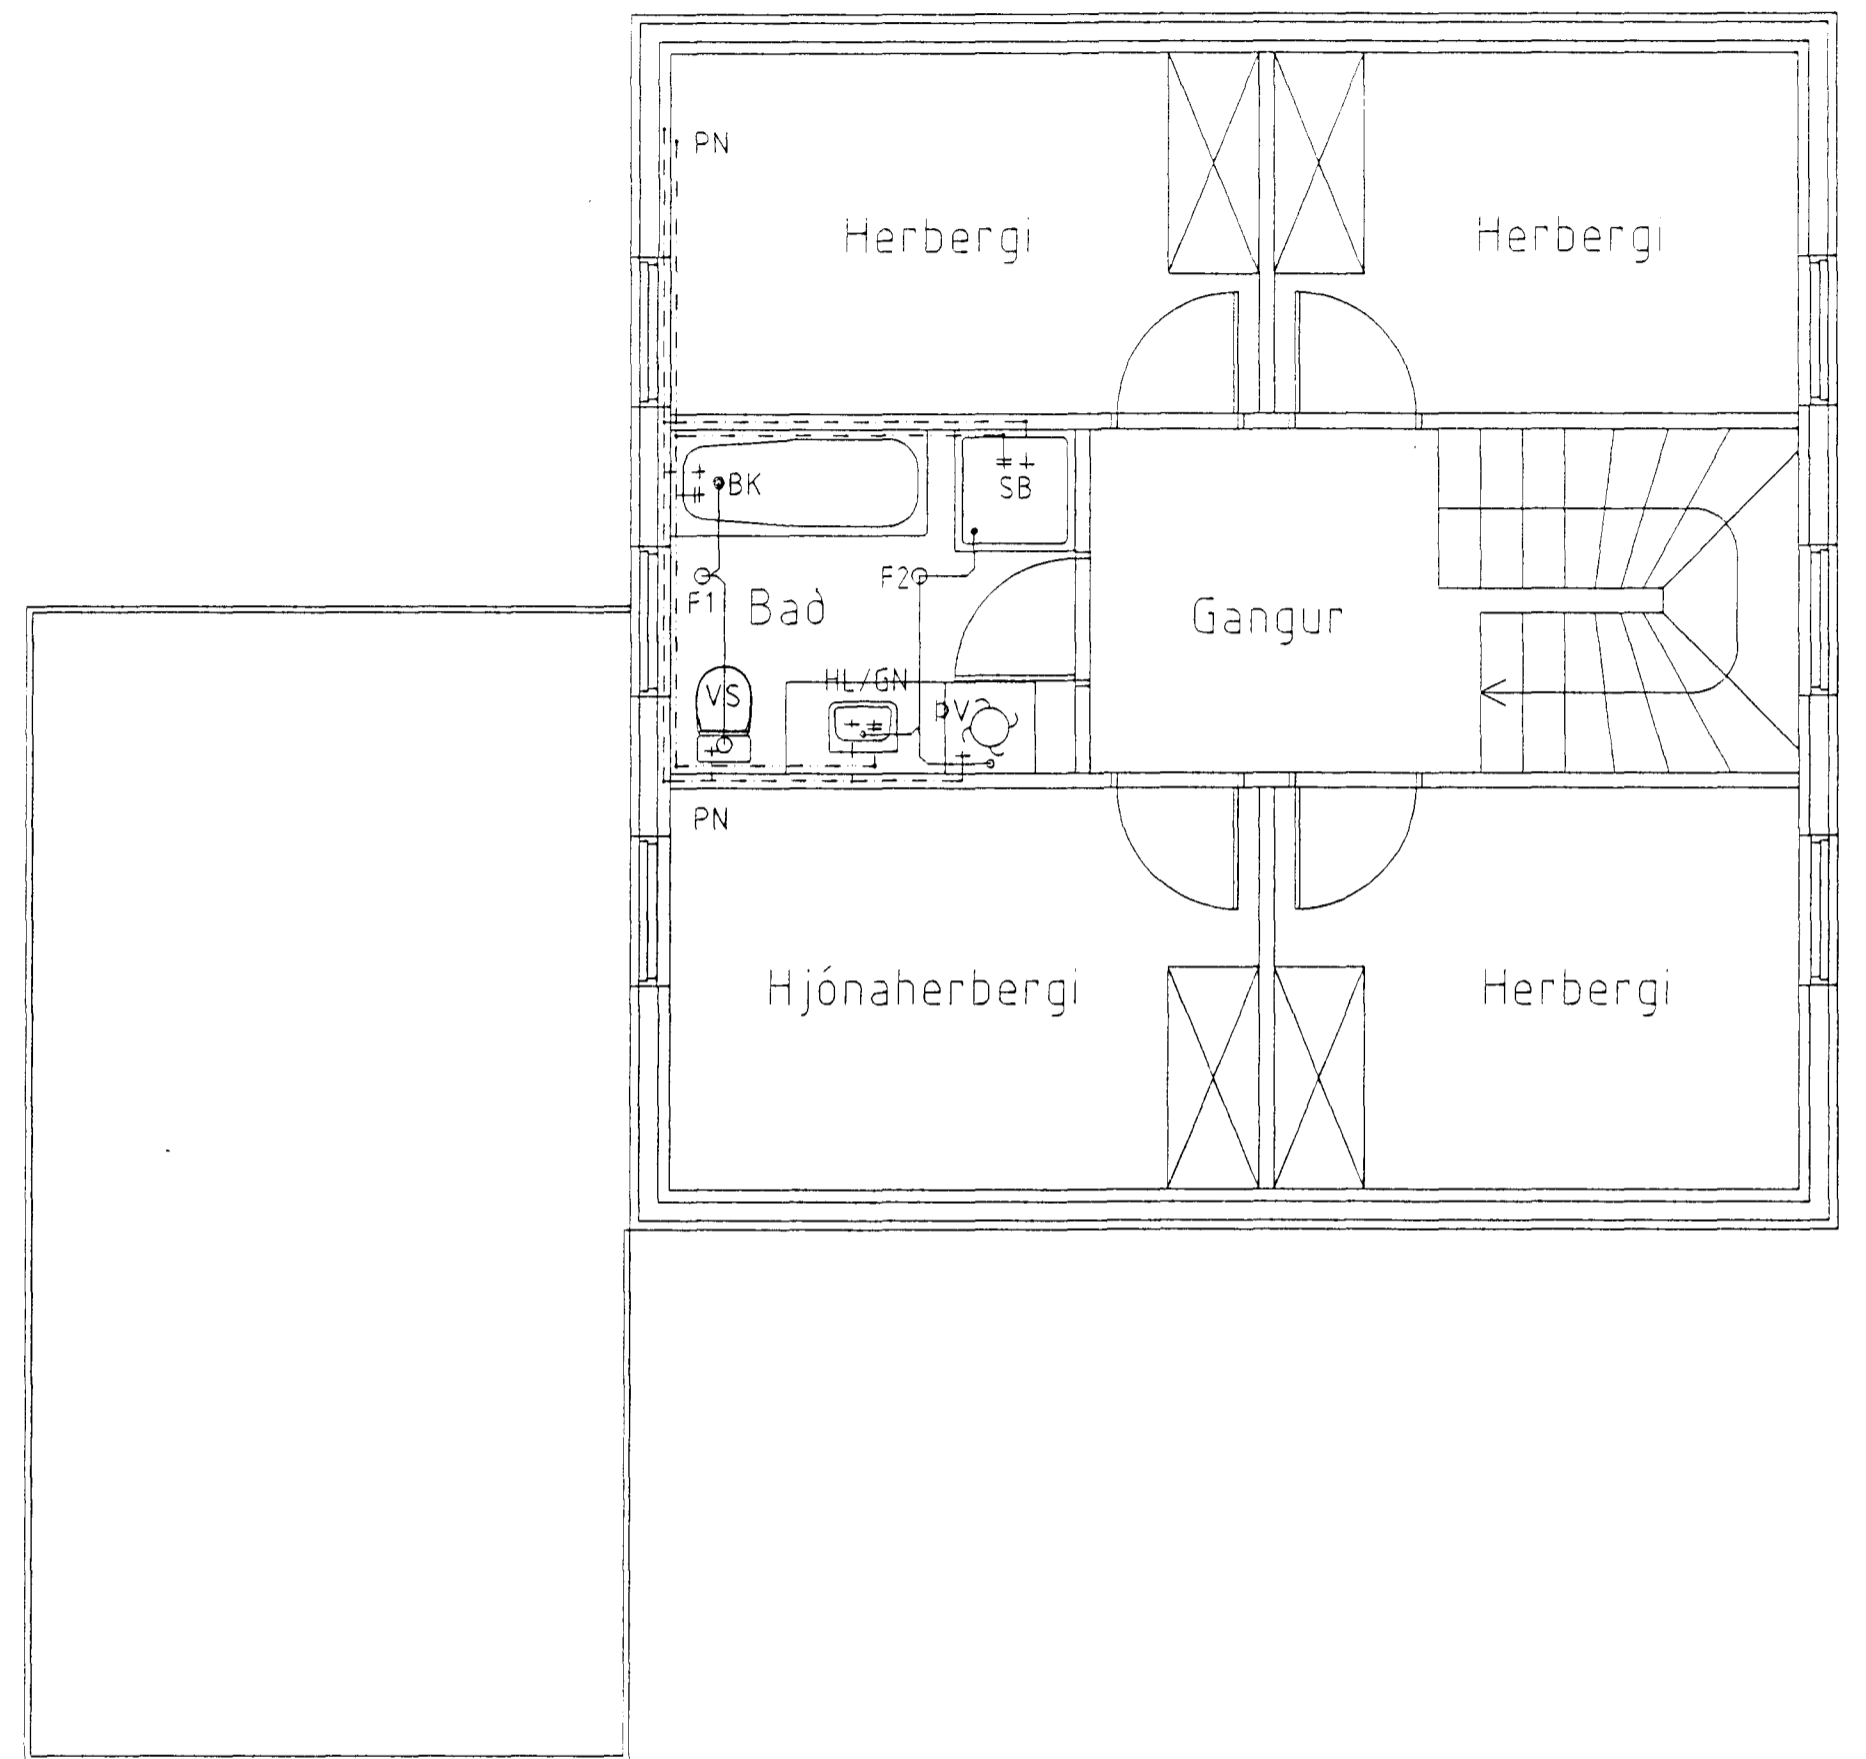

GRUNNMYND NEYSLUVATNSLAGNA 2.HÆÐ mkv. 1:50

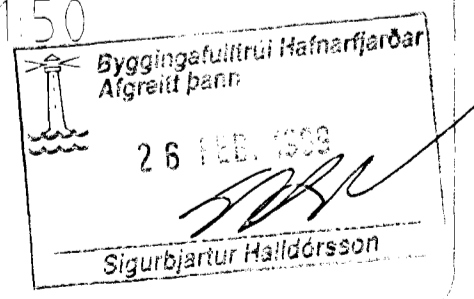

Teikn. nr. Hannað BS	Tilvisun á teikningu Teiknað BS	Br. Samþykkt aðalhönnuðar	Dags. Eðli breytingar	Samþykkt Sigurbjartur Halldórsson	<p>– Arnar J. Magnússon, lagnir og loftþræsing.</p> <p>– Ríkhartður Oddsson, aðaluppdráttur og skipulag.</p> <p>– Sigurður Hafsteinsson, útdráttur og lagnir.</p> <p><b>VEKTOR</b> - hönnun og ráðgjöf - Nýbýlavegi 6, 200 Kópavogi.</p> <p>Sigurður Hafsteinsson byggingatæknifráeðingur Kl. 030869-7749 Sími: 554-6650 Fax: 554-6669</p>	<p>KJÓAHRAUN 11, HAFNARFIRÐI</p> <p>NEYSLUVATNS- OG ÞRIFALAGNIR</p> <p>GRUNNMYND</p> <p>Dagsetning sept. 1998</p> <p>Verk nr. A980801</p> <p>Teikn. nr. L-03</p> <p>Málkvæði 1:50</p>
----------------------------	---------------------------------------	------------------------------	--------------------------	--------------------------------------	--	---