



SNID A-A Í INNTAK M.1:100

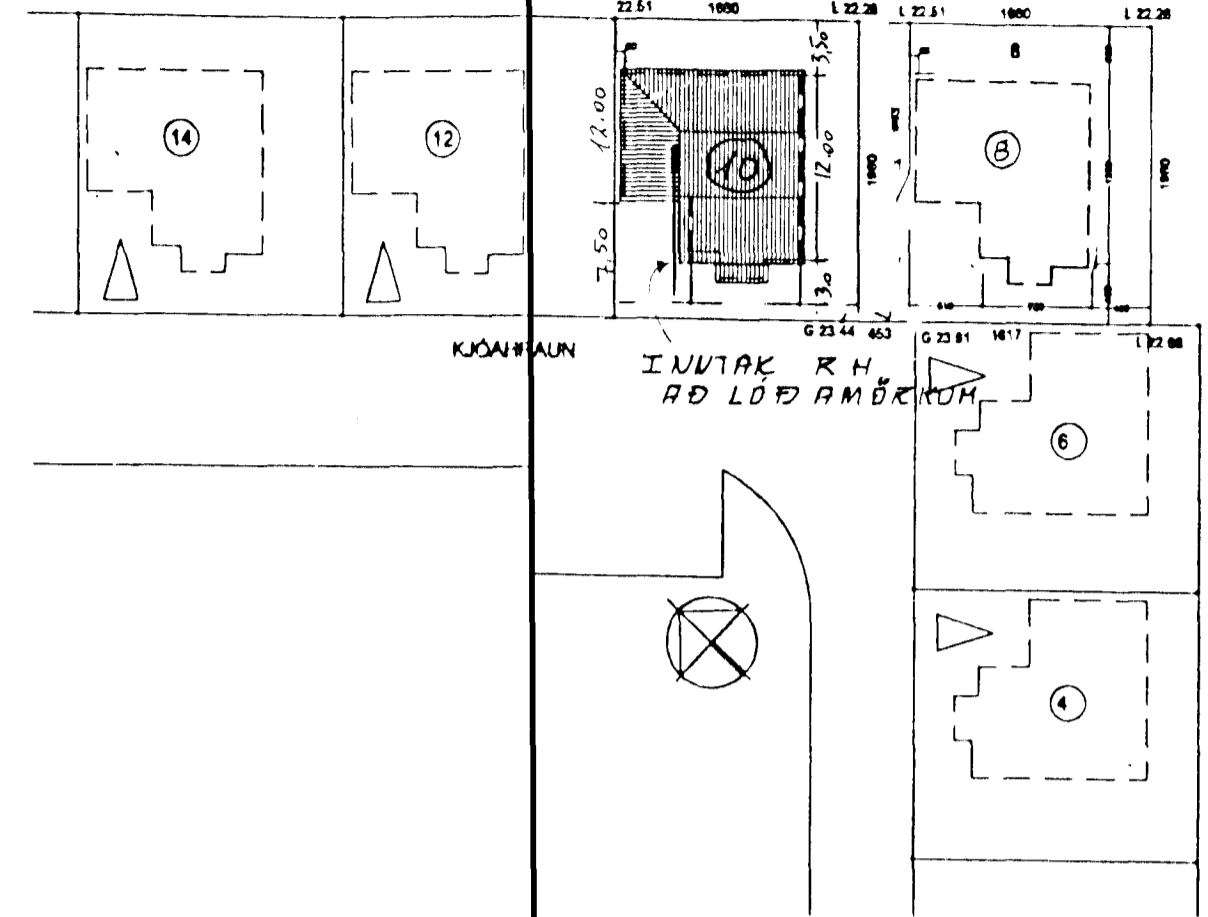

AFSTÖÐUMYND M.1:500

TAFLA

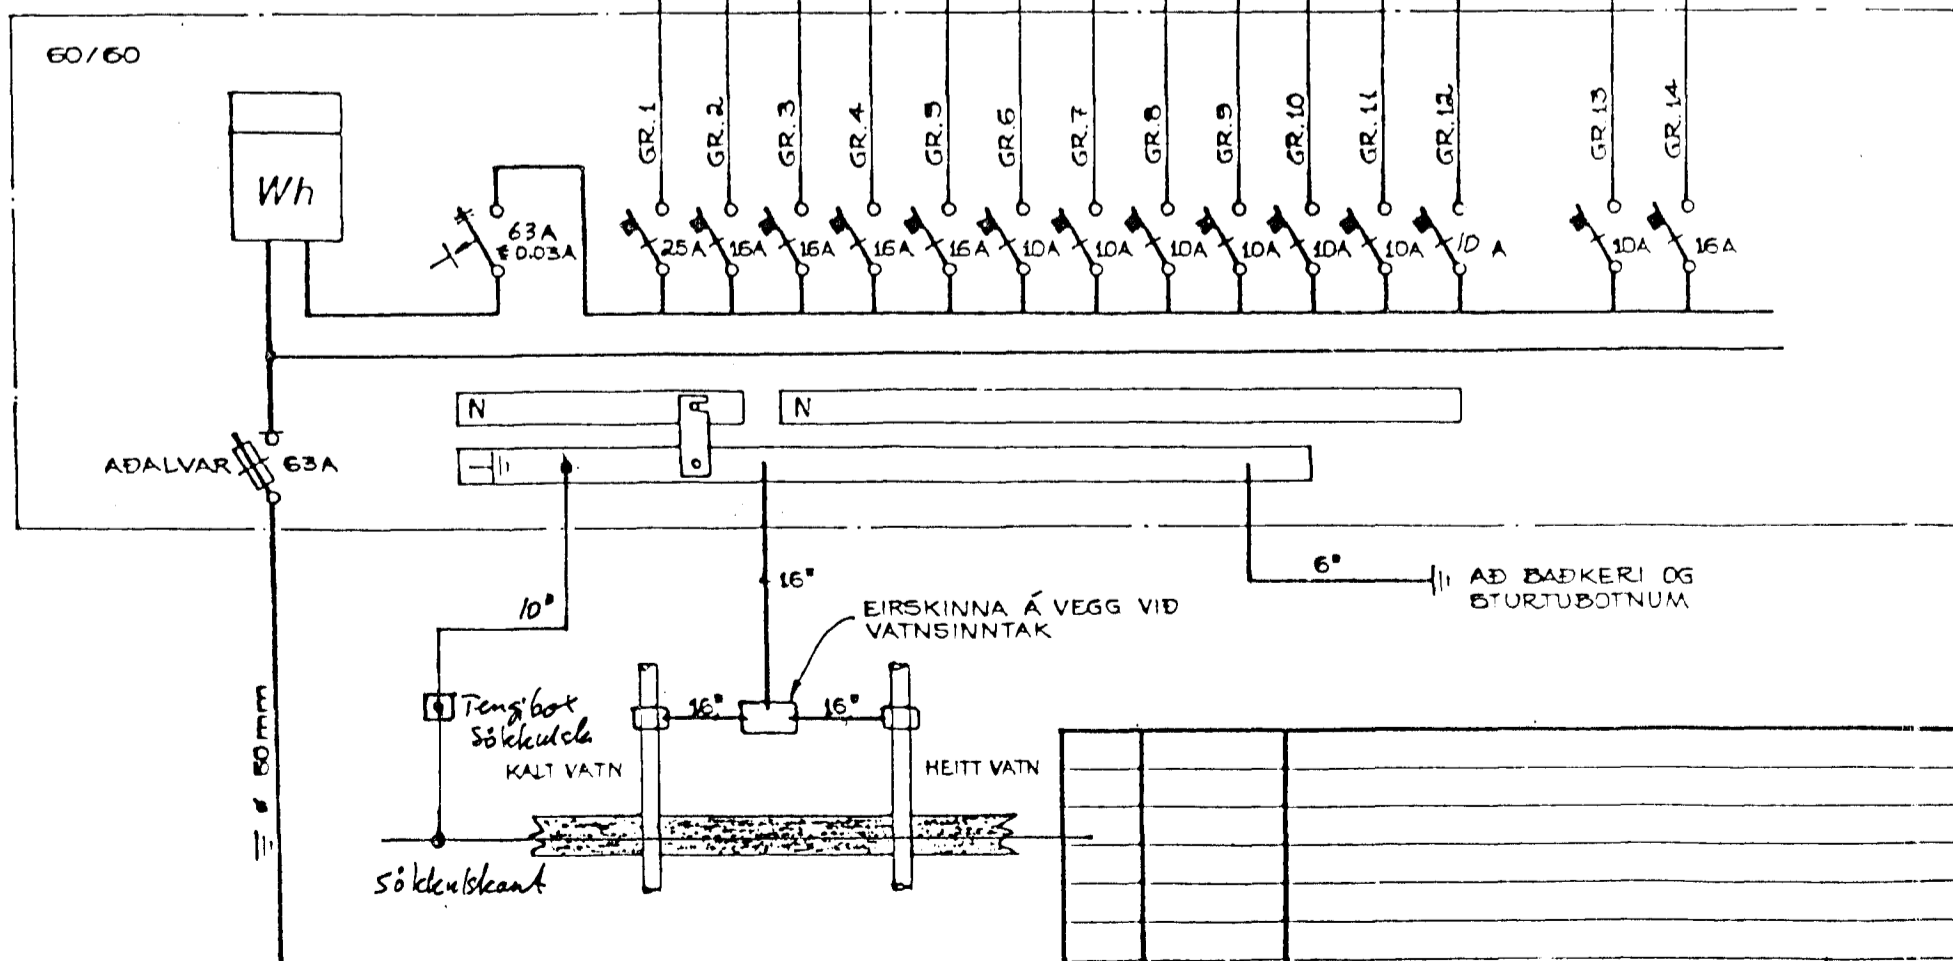

SKÝRINGAR:

LAGNIR ERU HULDAR 16mm PÍPULAGNIR OG TAUGAR 3x15°.
 HÆÐ Á ROFUM SÉ 105sm.
 HÆÐ Á TENGLUM SÉ 20sm.
 MÁLSTRAUMUR ROFA SÉ 10A, EN TENGLA 16A.
 DS= DYRASÍMI, F= BEJARSÍMI, L= LOFTNET.
 NEMA ANNARS SÉ GETIÐ

3663

UTG	DAGS	Heimtaugateikning og fullnadar teikning	S.E.	T.S.	Trusti Sveinbjörnsson
			TEIKN	HANNAD	K.t. 22046-2439

KJÓÐHRAUN 10 HAFAVARFIRÐI
 AFSTÖÐUMYND, SNID A-A Í INNTAK,
 EINLÍNEMYNDIR OG SKÝRINGAR

TERA RAFMAGNSVERKFRÆDISTOFA
 TRAUÐI SVEINBJÖRNSSON
 EDUND BILLESSEN
 RAGNAR D. STEFANSSON
 ÁGUST ÞÓRHALLSSON

MKV	1:500; 1:100; 7.
TEIKN NR	1
NÆSTA TEIKN NR	2
VERKNR	
BL	1 AF 2
UTG	A