





Samþykkt þann

09 SEPT. 1998


Byggingafulltrúinn í Hafnarfirði
Erlendur Hjálmarsson

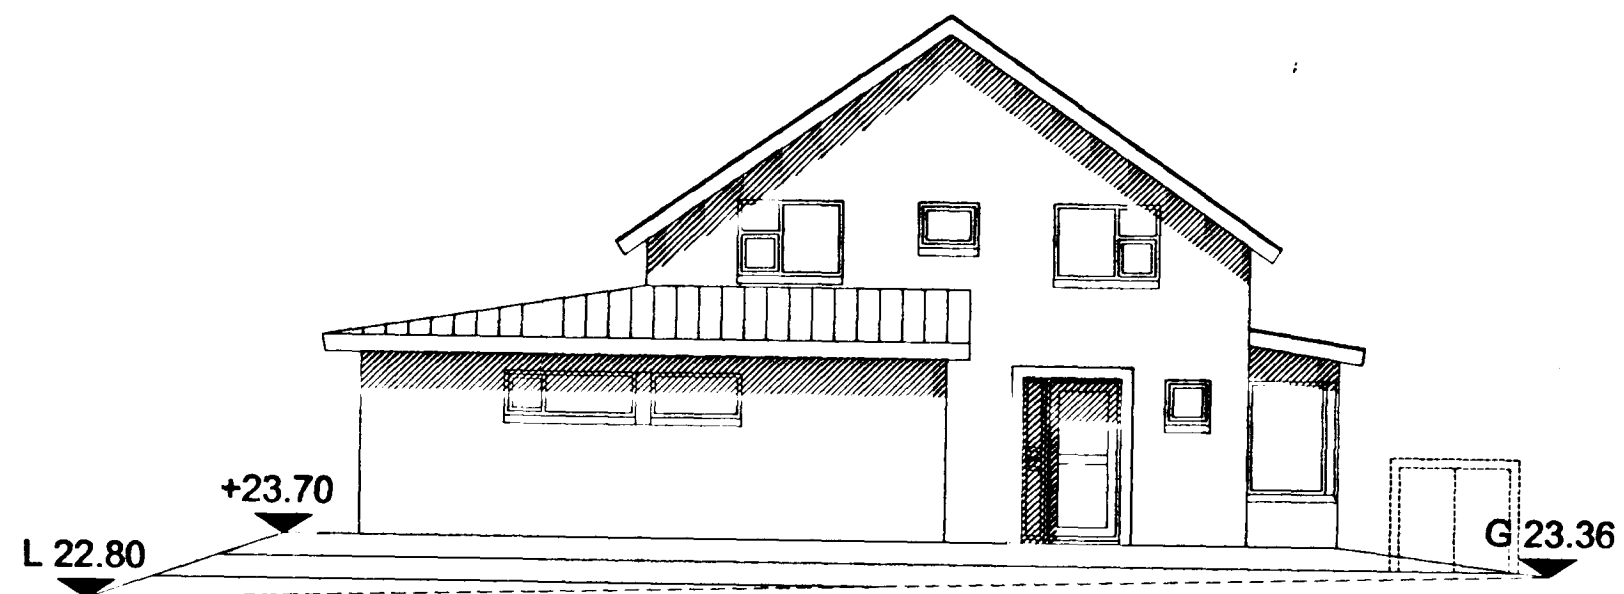


NORÐUR

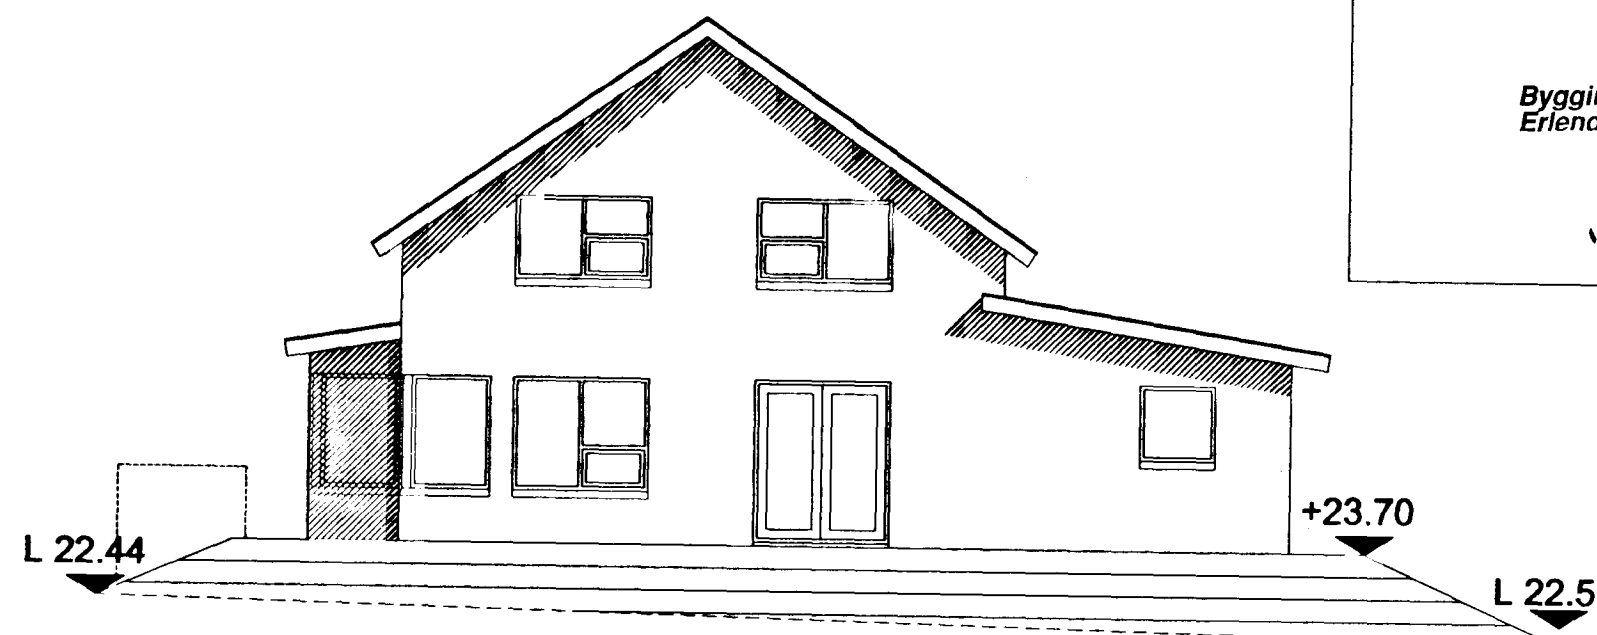


SUÐUR

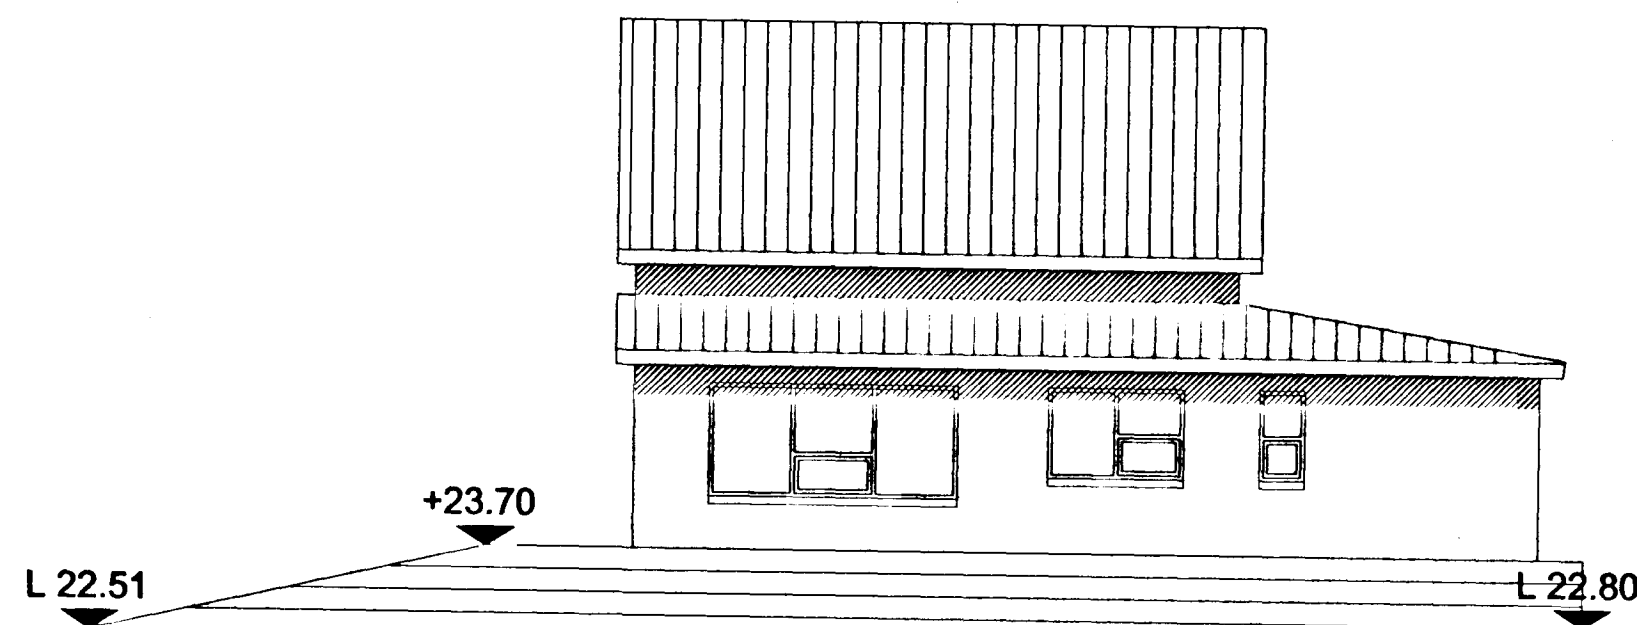

AUSTUR

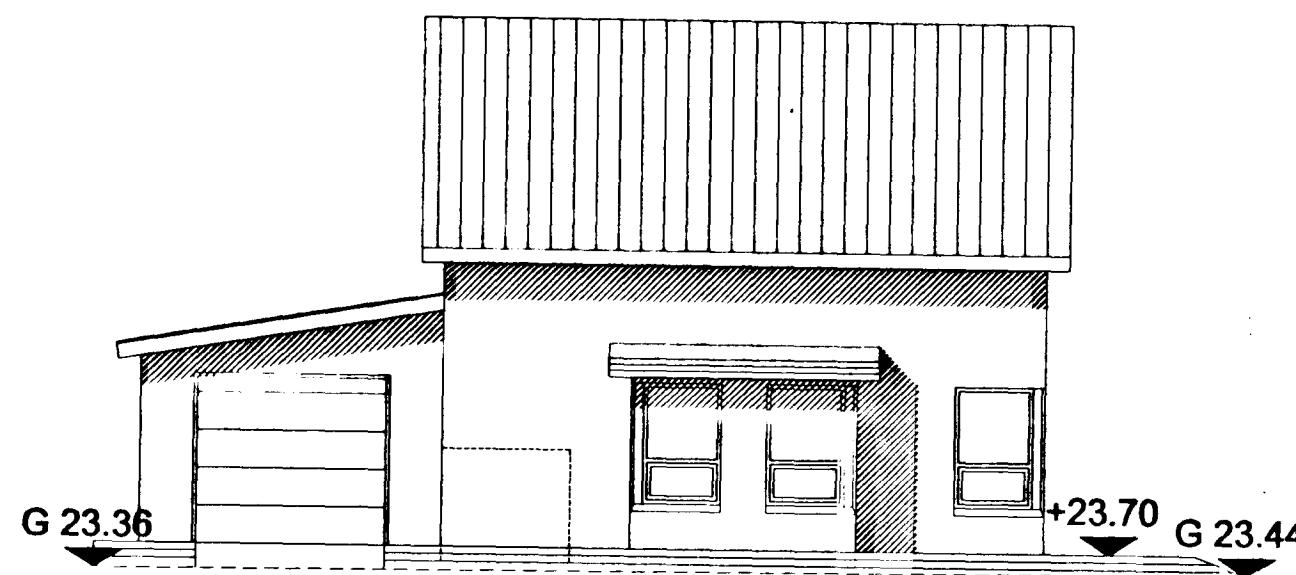

VESTUR

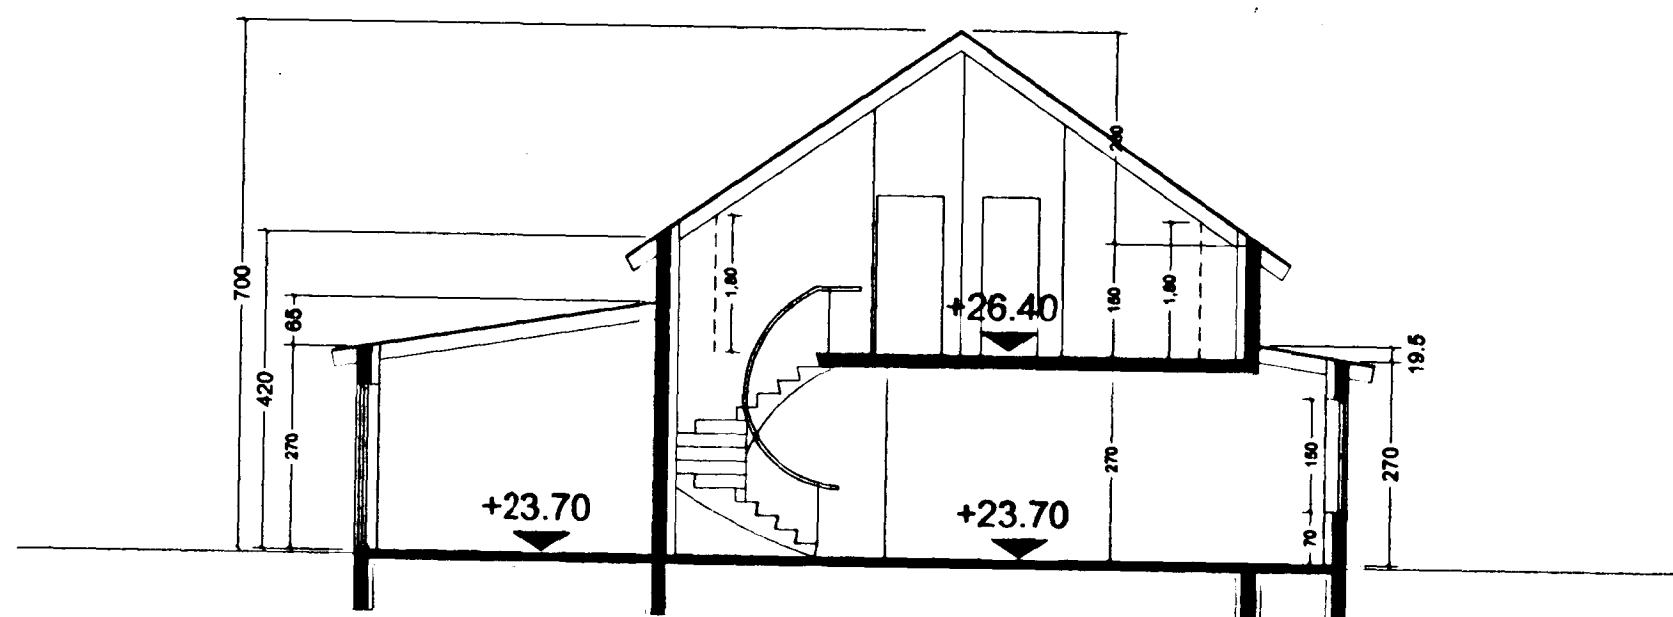

SKURÐUR A-A

Skráningarlifa: Kjáhraun 10				Skrásetjari: Agust Þórðarson													
andnumur: 178134				Kennitala: 041051 4509													
Matahlutanúmer: 01				Daga: 31.07.1998													
Uppskipting og lýsing				Stærðir													
D0	D1	D2	D3	D4	D5	D5M	D6	D7	D8	D9	D10a	D10b	D11	D12	D16	D17	
Lokun	Rými hátt róf	Nafun tekn	Hæð hátt rökun	Eignar hátt	Botnflötur m ²	Mikilflötur m ²	Stöng m ²	Op m ²	Brúttóflötur m ²	Brúttóflötur eð. 1:6	Salarnæð m ²	Salarnæð m ²	Rúm rúmhlut m ²	Nættóflötur m ²	Birt salarnæð m ²	Flæktitale skránummál	Sleipa rúmhlut m ²
		Matahluti			194.5	0.0	3.8	3.8	190.7	8.0			585.4	159.8	182.7		459.2
		Botn											26.1				
	01	1. hæð			130.5	0.0	3.8	0.0	130.5	0.0			373.7	111.2	130.5		318.3
A	0101	Íbúð	N	0101	97.8		3.8		97.8		2.70	3.35	274.8	84.2	97.8		236.6
A	0102	Bílagrymsla	B	0101	32.7				32.7		2.70	3.35	98.9	27.0	32.7		81.7
	02	2. hæð			64.0	0.0	0.0	3.8	60.2	8.0			185.6	48.6	52.2		140.9
A	0201	Íbúð	N	0101	64.0			3.8	60.2	8.0	1.50	4.30	185.6	48.6	52.2		140.9

Agust Þórðarson
T11

TEIKNISTOFAN SMÍÐJUVEGI 11
200 KÓPAVOGI
S: 564 2255 FAX: 564 4681

Verkefni	KJÓAHRAUN 10	Mkv.	1:100
Verkhúti	ÚTLIT, SKURÐUR A-A	Dags.	19-08-98
Hannað	AGUST ÞÓRÐARSON	Blað nr.	2 af 2
Teiknað	Carlos Núñez González	Breytt	