



NORÐUR

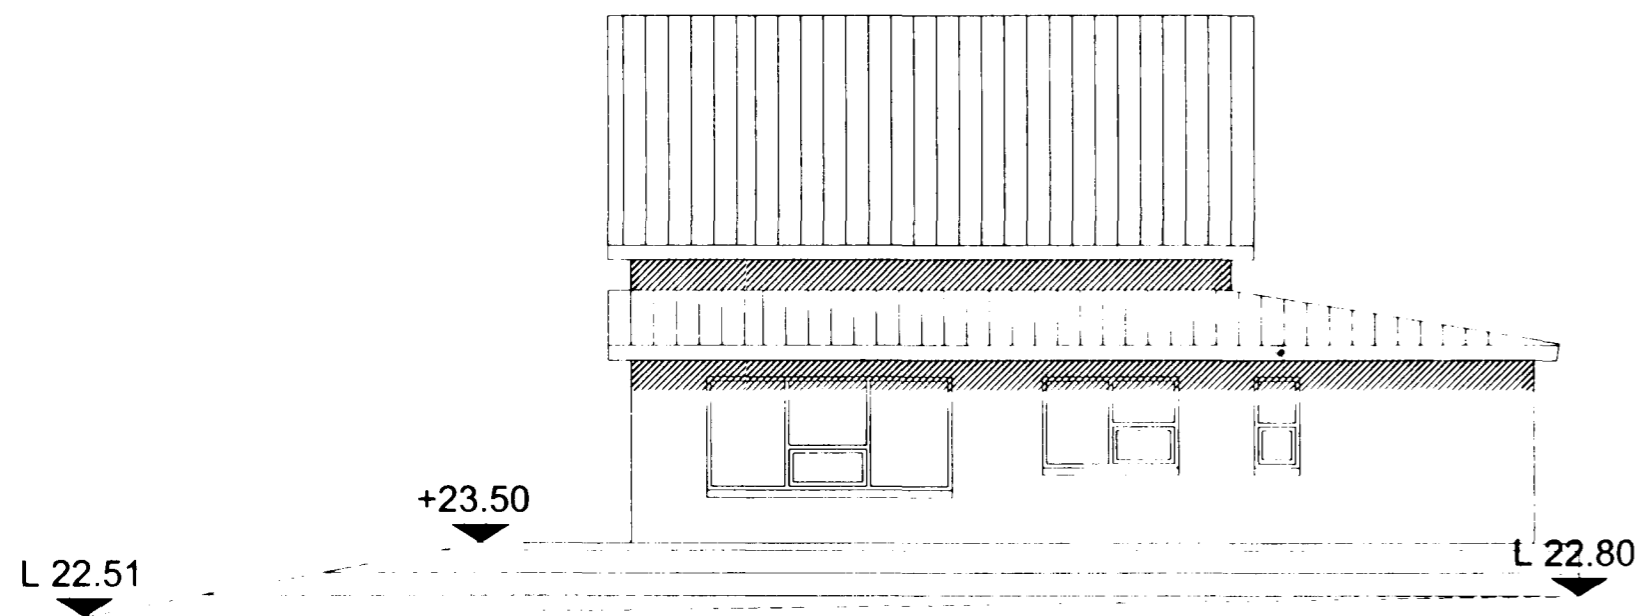


SUÐUR



AUSTUR

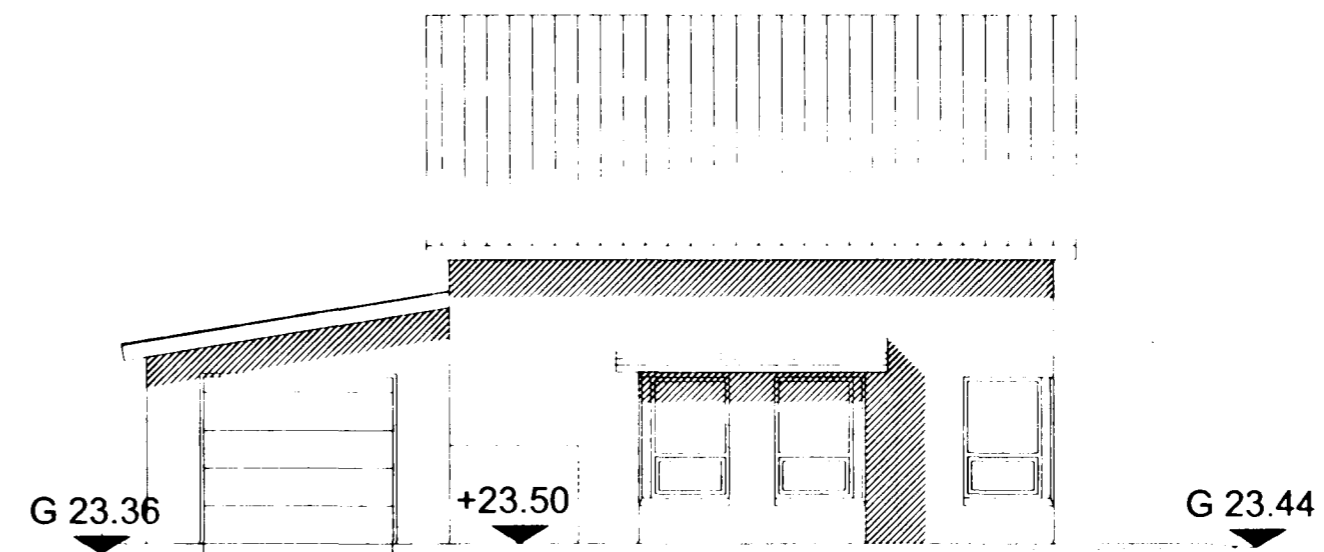

VESTUR

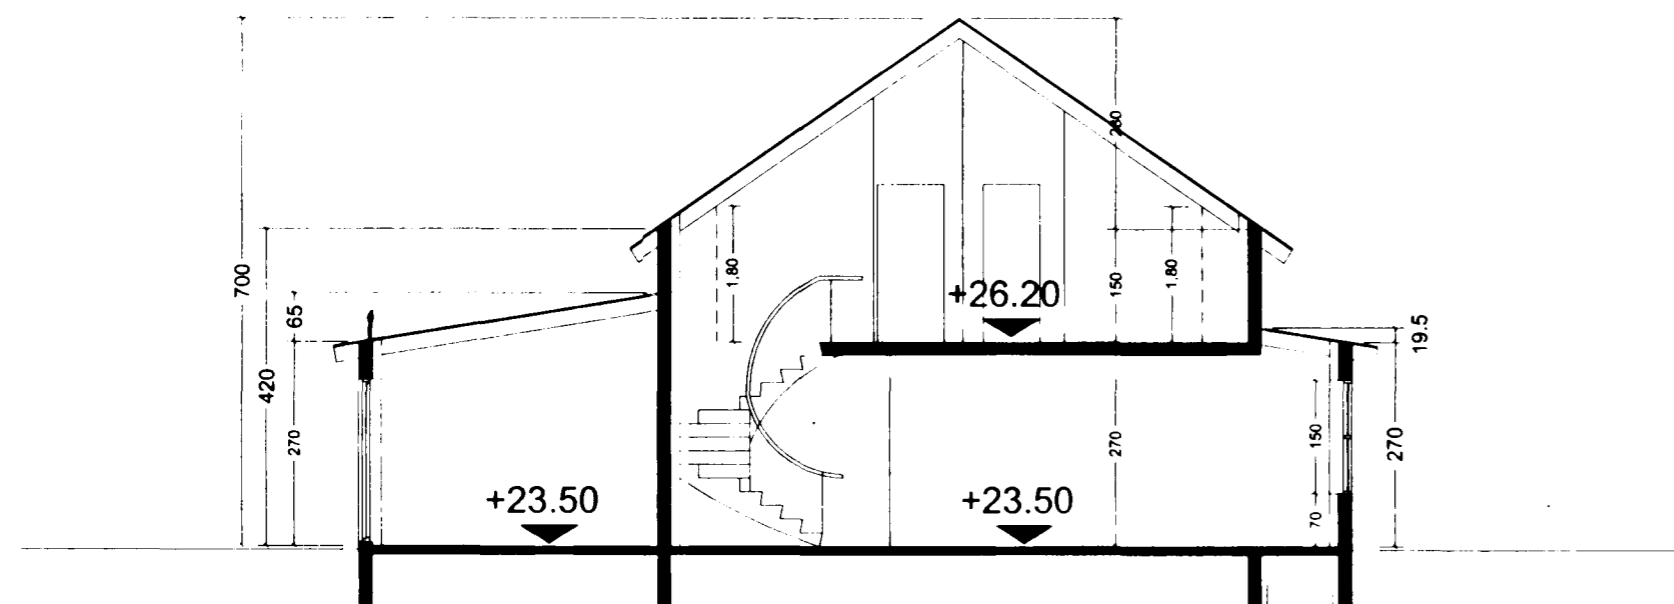

SKURÐUR A-A



TEIKNISTOFAN SMÍÐJUVEGI 11  
 200 KÓPAVOGI  
 S: 564 2255 FAX: 564 4681

Verkefni	KJÓAHRAUN 10	Mkv.	1:100
Verkhliði	ÚTLIT, SKURÐUR A-A	Dags	19-08-98
Hannað	AGÚST ÞÓRÐARSON	Blað nr.	2 af 2
Teiknað	Carlos Núñez González	Breytt	05.11.1998