




Samþykkt þann
 09 SEPT. 1998
 Byggingafulltrúinn í Hafnarfirði
 Erlendur Hjálmarsson

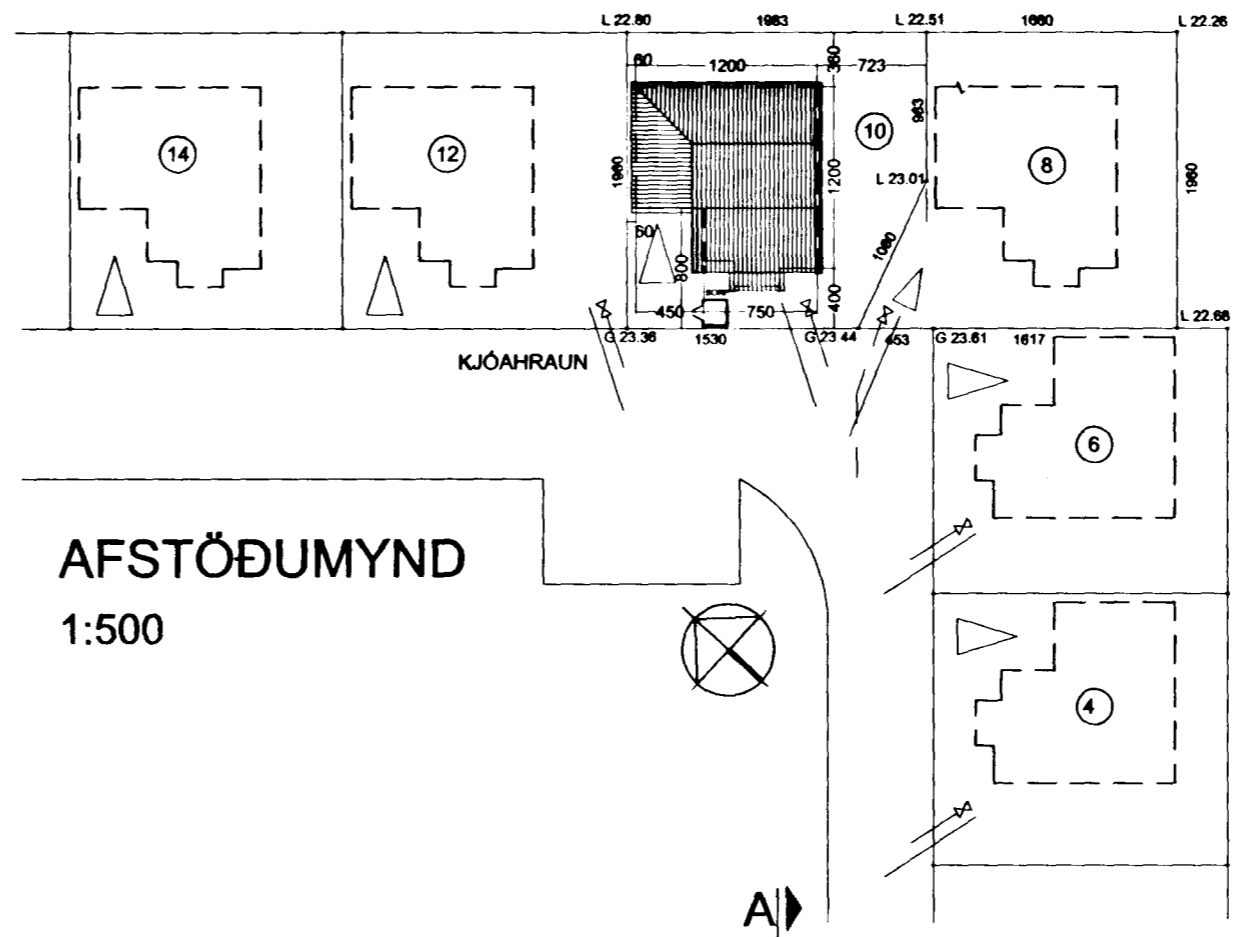

AFSTÖÐUMYND
 1:500

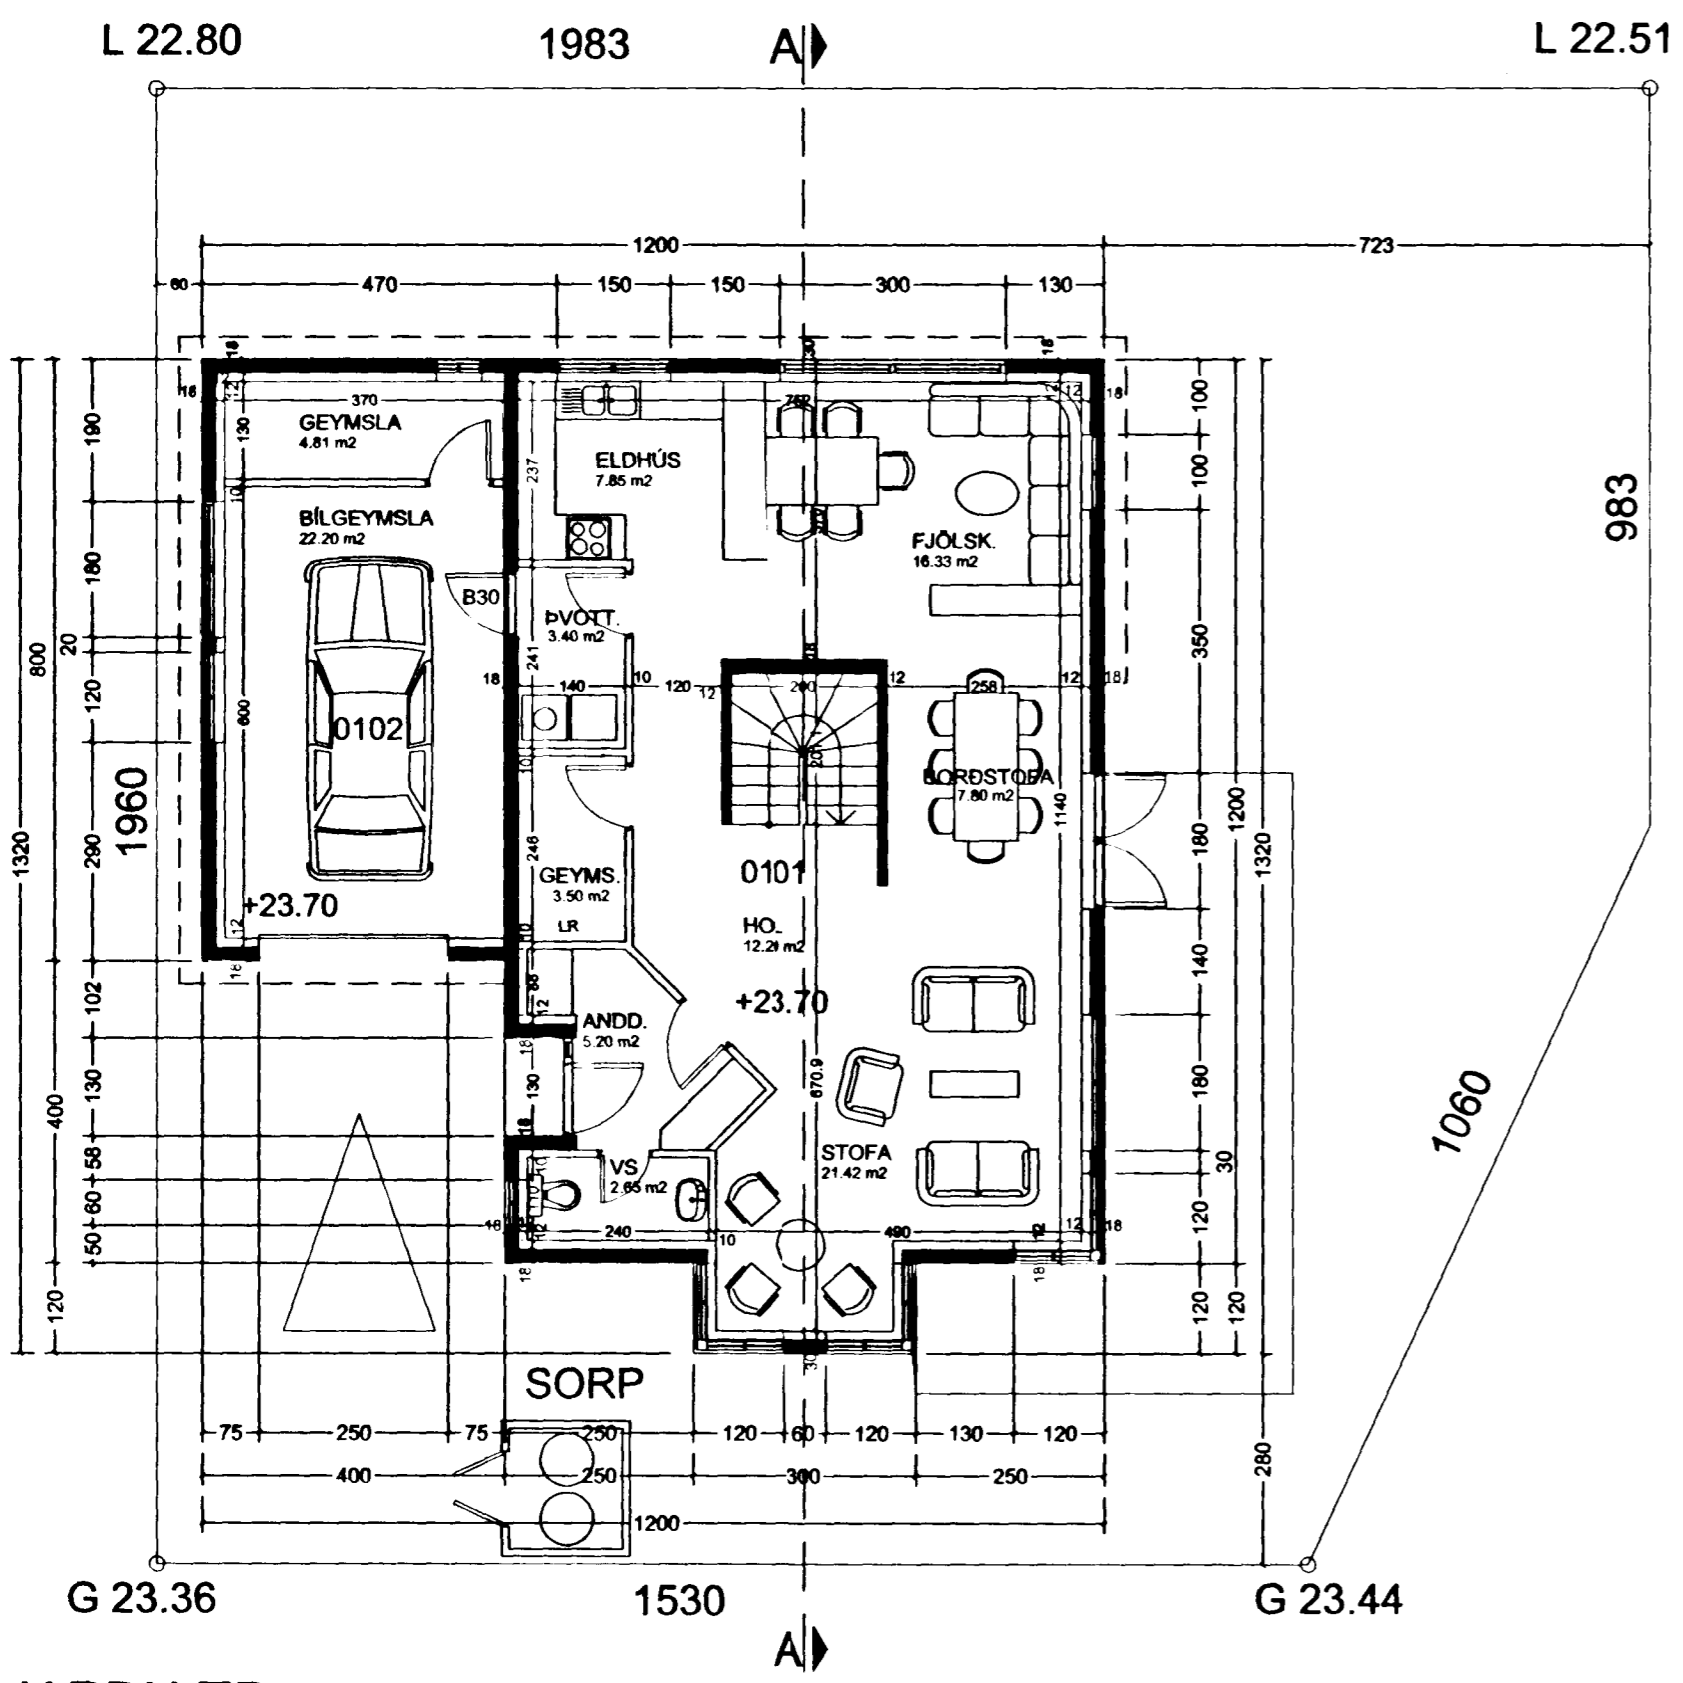

JARDHÆÐ

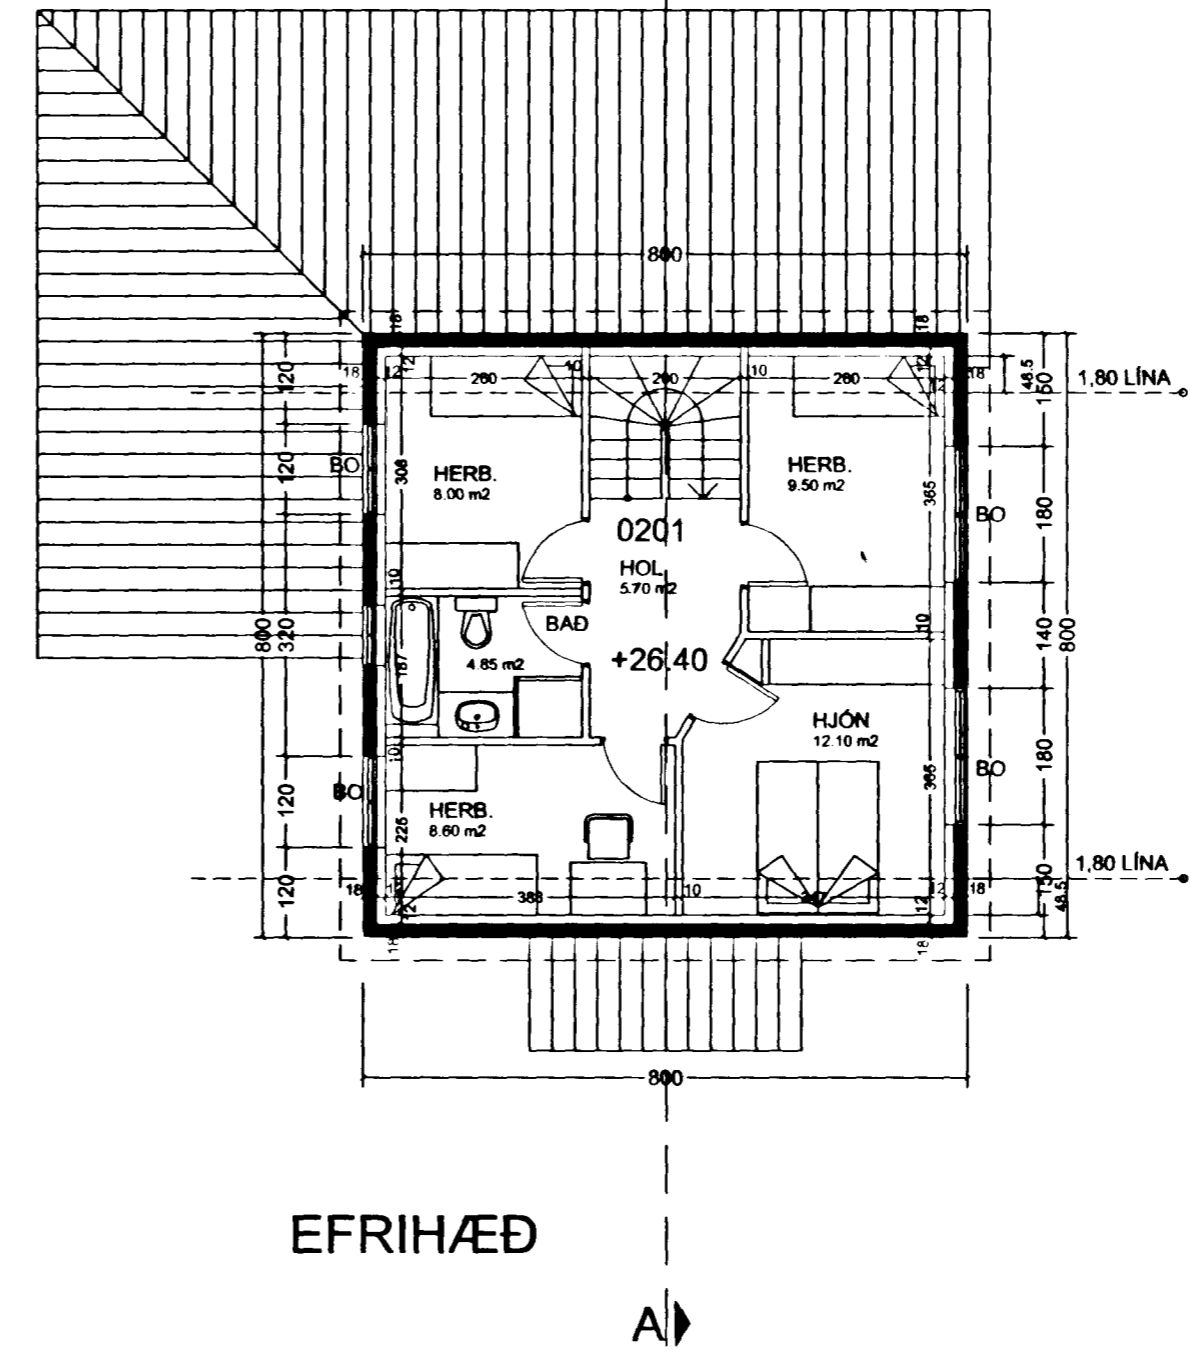

EFRIHÆÐ

VERKLÝSING:
 BURÐARVIRKI HÚSSIN, SÖKKLA OG BOTNPLÖTU ER ÚR
 JÁARNBENTRI STEINSTEYPU.
 BURÐARVIRKI ÞAKS ERU TIMBURSPERRUR MEÐ
 BORDAKLÆÐNINGU.
 EINANGRUN SÖKKLA, GÓLFPLÖTU OG ÚTVEGGJA ER
 PLASTEINANGRUN.
 EINANGRUN ÞAKS ER ÞAKULL MEÐ ÁFÖSTU VINDVARNARLAGI.
 VEGIÐ MEDALTAL U GILDA SKAL STANDAST ÁKVÆÐI
 BYGGINGAREGLUGERÐAR.
 YTRA BYRÐI ÚTVEGGJA ER MÚRHÚÐUN EN Á ÞAKI BÁRAÐAR
 MÁLMPLÖTUR MEÐ ÞAKPAPPA SEM UNDIRLAG.
 GLUGGAR ERU ÚR TIMBRI MEÐ TVÖFÖLDU GLERI.

FLATARMÁL 1 H.= 97.8 m²
 FLATARMÁL 2 H.= 64.0 m²
 FLATARMÁL ALLS= 161.8 m²
 FLATARMÁL BÍLG.= 32.7 m²
 RÚMMÁL HÚSS = 559.3 m³
 FLATARMÁL LÓÐAR= 366.47 m²
 NYTINGARHLUTFALL= 0.53



Agust Þórðarson

TEIKNISTOFAN SMÍÐJUVEGI 11
 200 KÓPAVOGI
 S: 564 2255 FAX: 564 4681

Verkefni	KJÓAHRAUN 10	Mkv.	1:500, 1:100
Verkhluti	AFSTÖÐUMYND, JARDH., EFRIH.	Dags.	19-08-98
Hannað	AGUST ÞÓRÐARSON	Blað nr.	1 af 2
Teiknað	Carlos Nunez González	Breytt	04-09-98