


einlínunmynd


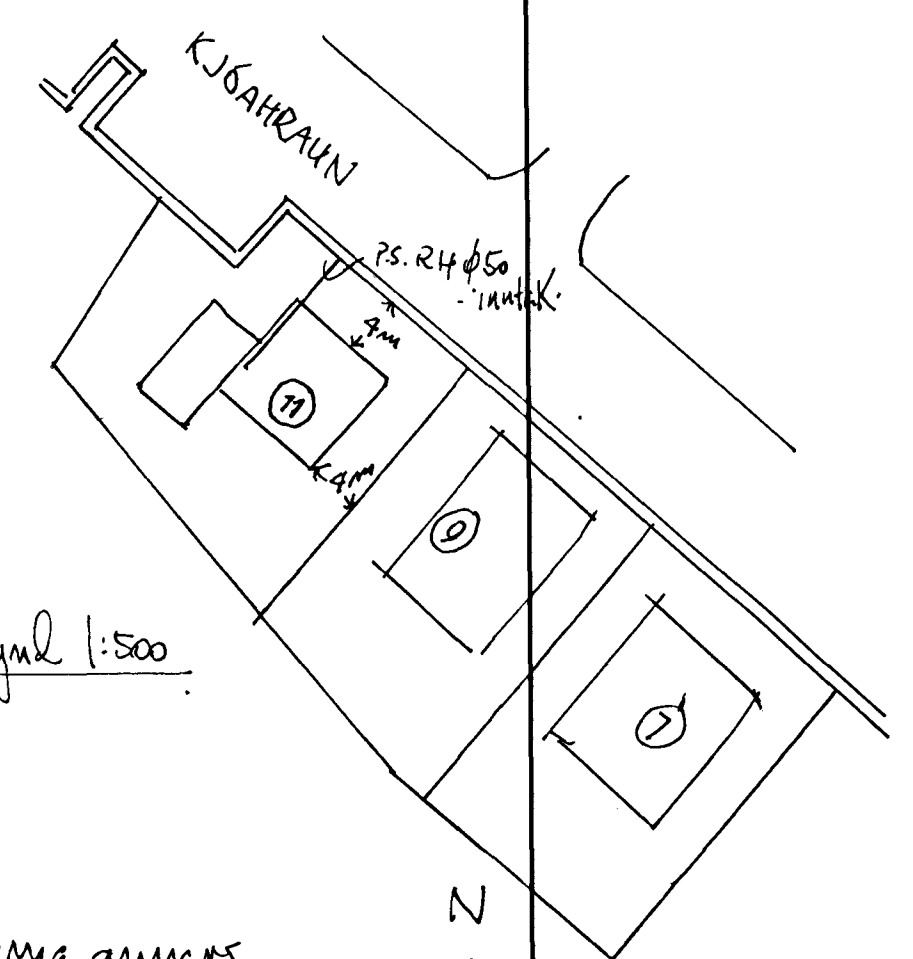


afstöðunmynd 1:500

Skýringar:  
 Málströumur rofa og tengla skal vera 10A, gilleiki  
 pípu 16mm og vír 1.5<sup>o</sup>. Hæð undir vötu skal vera  
 105sm og tengla 205sm. Hæð vötu og tengla í bílgeymsku  
 eldubú og baði skal vera 1105sm.  
 Öll mál miðast við fullfrængjarn gött.  
 Rafloagn skal vera samkvæmt nafngjöfnum RER  
 og viðkomandi nafnveitu.

meina annars  
 sé getið.

línunmynd T2

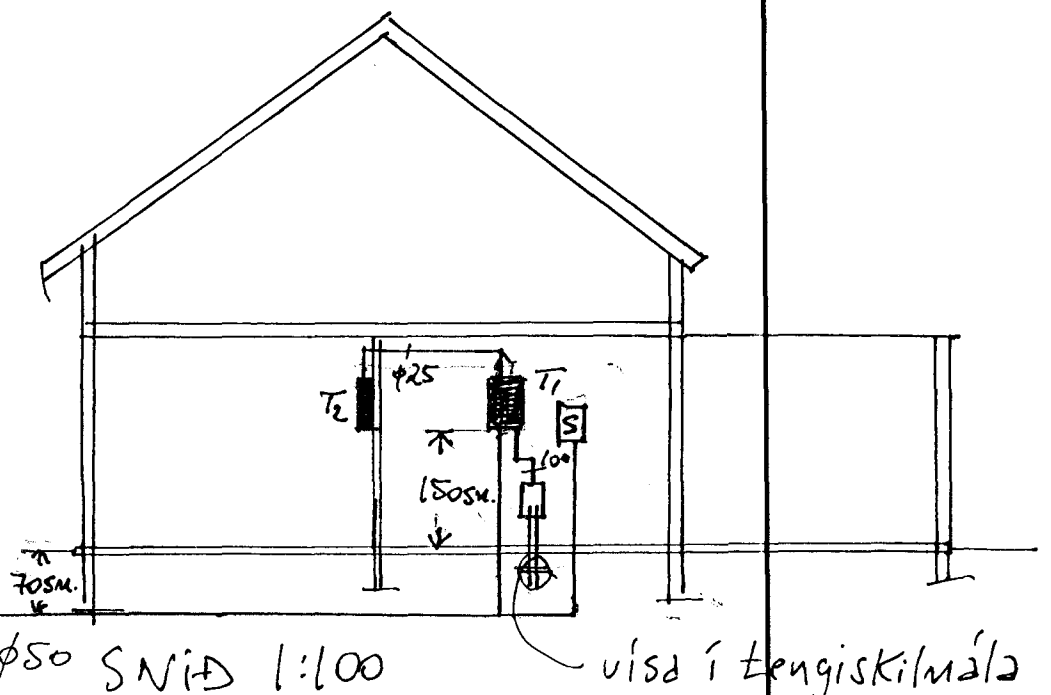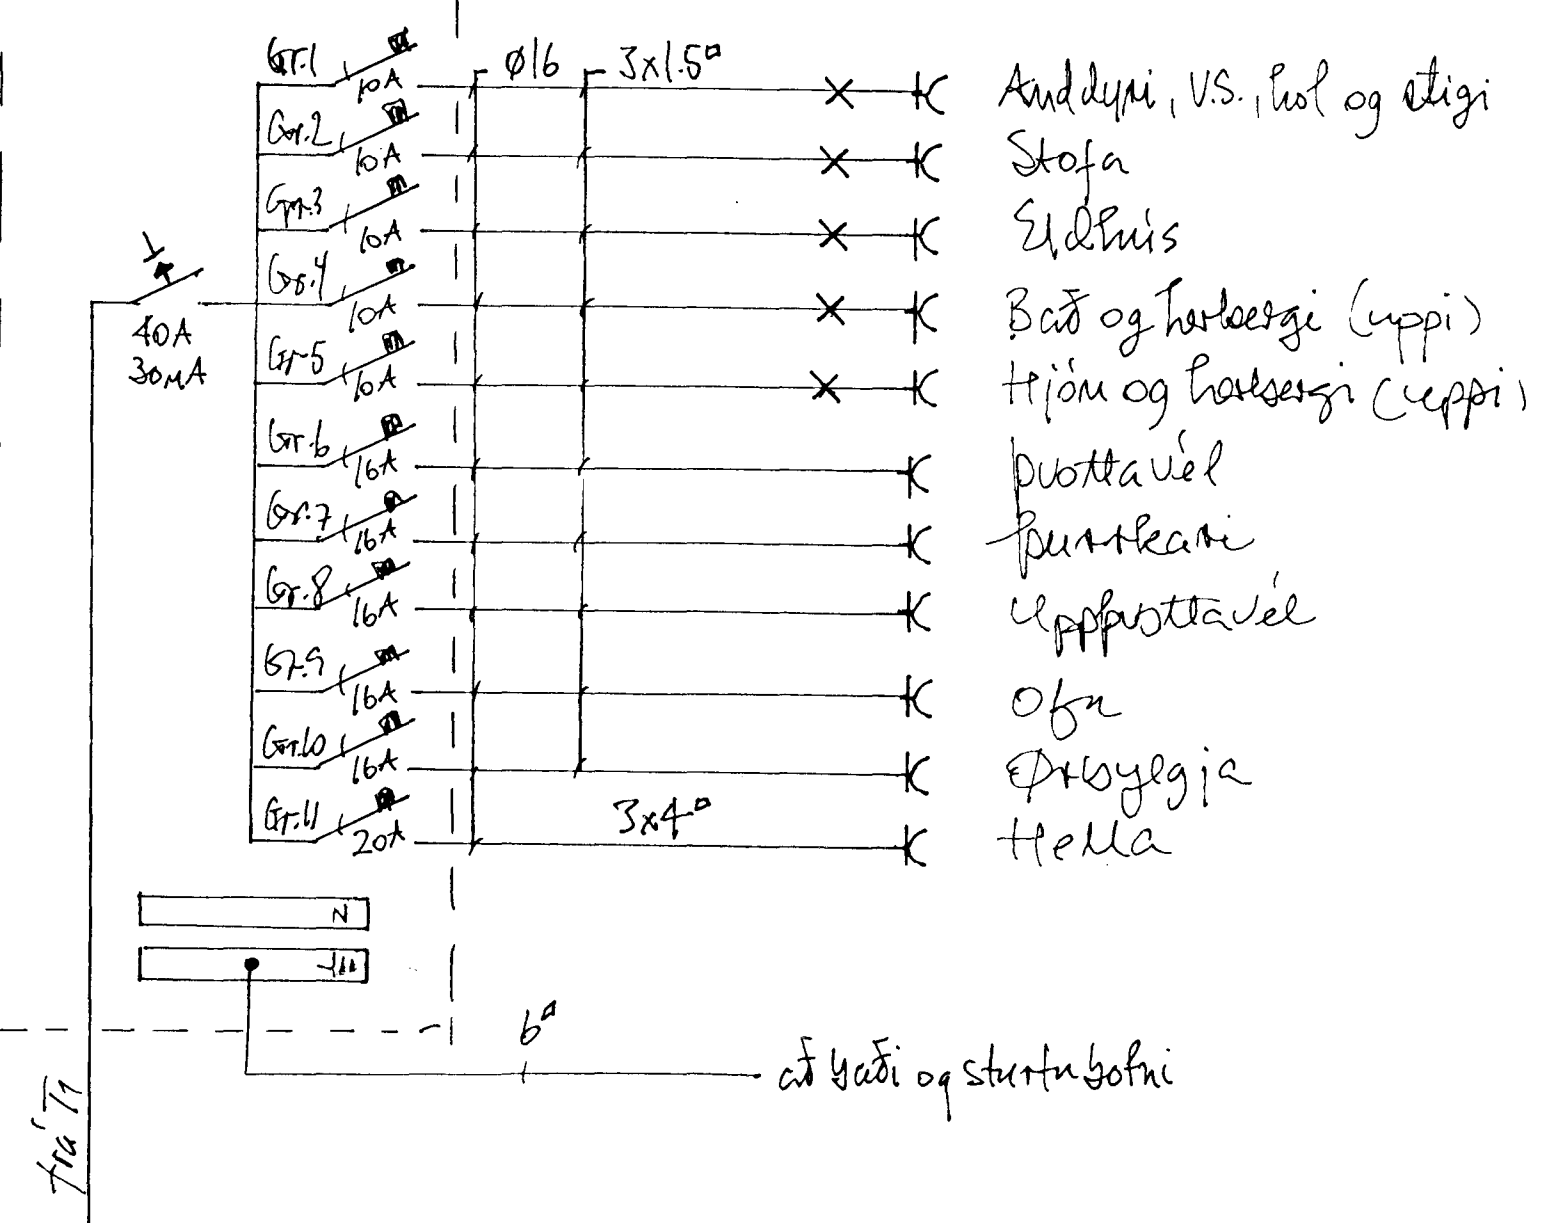

inntak Rtt+LS. φ50 SNID 1:100

Staður:		KJÓTTARAUN 11, HAFNARFIREI	
keiti:	einlínunmynd	afstöðunmynd	Klartí: 1:100 1:500
	og smíð		Dag: 17.8.98
			BLS: 2 af 2
teiknari: Brynjólfur Markússon			
Rásim st. Ffurnýni 14. 210 Garðabæ S: 5656750			