
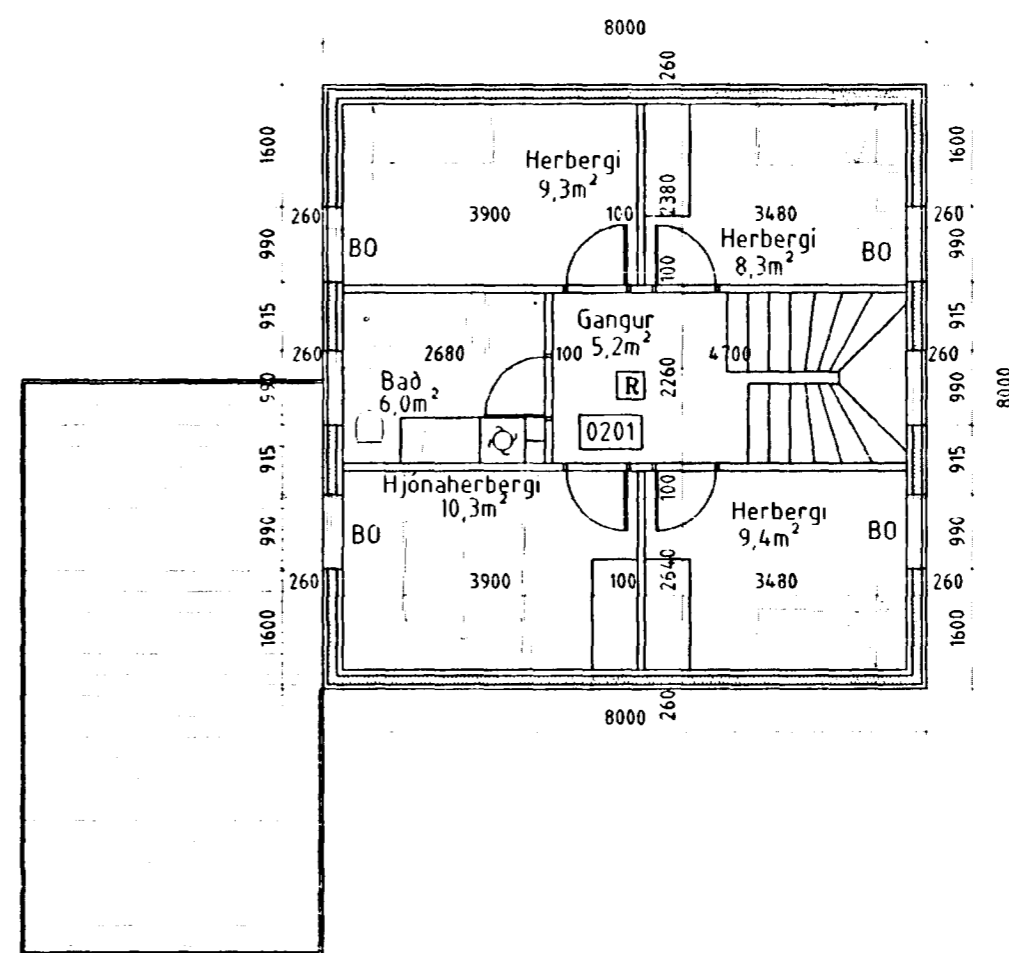


Samþykkt þann

21 JULÍ 1998

Áskjalatulltrúinn í Hafnarfirði
E. Guðjan Þórarinnsson

BP

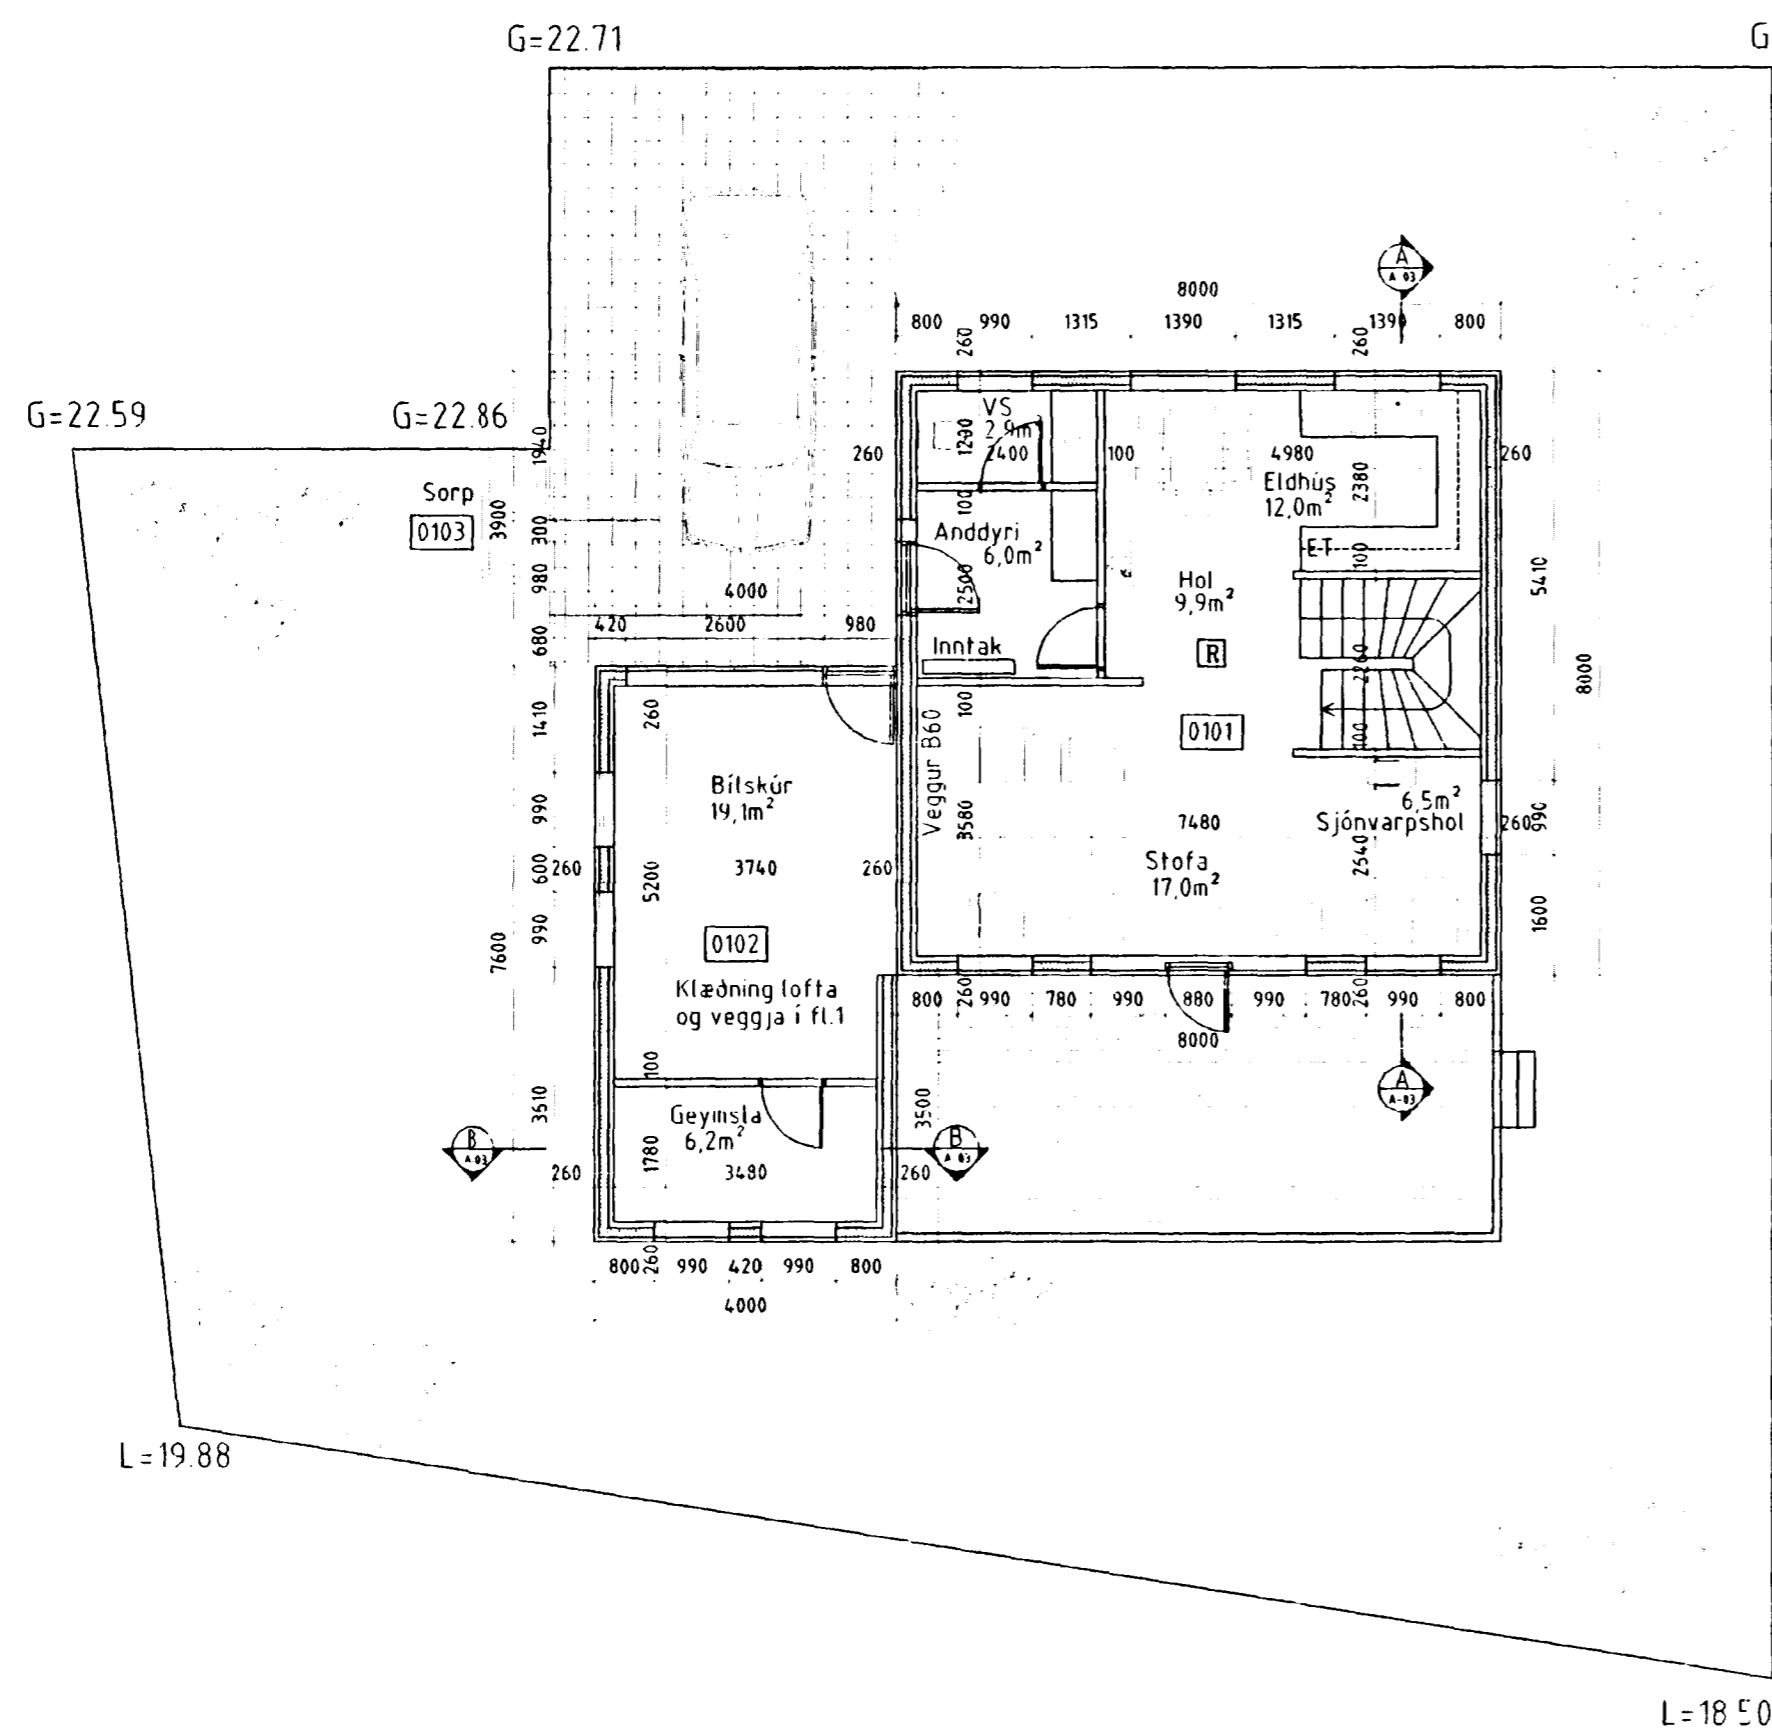

Grunnmyndir 1:100

Skráningartafla: Kjúhraun 11, Hafnarfirði				Skrásetjari: Sigurður Hafsteinsson														
Landnúmer: 0				Kennitala: 030859-7749														
Matshlutanúmer: 01				Dags: 7.7.1998														
Uppekking og lýsing				Stærðir														
D0	D1	D2	D3	D4	D5	D5M	D6	D7	D8	D9	D10a	D10b	D11	D12	D16	Rekintala	D17	
Lokun	Rými	Notkun	Höfuð	Eignar	Boðfokur	Markfokur	Ségar	Op	Brúfokur	Brúfokur	Sakarhæð	Sakarhæð	Brúh	Netfokur	Brú	Rekintala	Skipa-	
	hæð-röð	leas	fokun	hæð	m²	m²	m²	m²	m²	átt < 1.8	mm	max	nummál m²	m²	m²	skiptarummals	nummál m²	
		Matshluti			158.4	0.0	5.1	5.1	153.3	8.8			462.1	128.1	144.5		358.2	
		Botn											18.9					
	01	1. hæð			94.4	0.0	5.1	0.0	94.4	0.0			263.2	79.8	94.4		221.8	
A	0101	Íbúð	N	0101	64.0		5.1		64.0				2.70	2.70	172.8	54.3	64.0	146.8
A	0102	Bílskúr	B	0101	30.4				30.4				2.75	3.20	90.4	25.3	30.4	75.2
B	0103	Sorp	T	0101	1.8				1.8									0.0
	02	2. hæð			64.0	0.0	0.0	5.1	58.9	8.8			180.0	48.5	50.1		136.4	
A	0201	Íbúð	N	0101	64.0		5.1	58.9	58.9	8.8	1.33	4.30	180.0	48.5	50.1		136.4	

Teikn nr.	Tilvisun á teikningu	Br.	Dags	Eðli breytingar	Samþ.	Hannað	Teiknað	Samþykkt	<p>- Amar J. Magnússon, lagnir og loftrásingur</p> <p>- Ríkhartur Oddsson, aðaluppdráttur og skipulag.</p> <p>- Sigurður Hafsteinsson, burðarvirkni og lagnir.</p>	<p>VEKTOR</p> <p>- hönnun og ráðgjöf -</p> <p>Hamraborg 11, 200 Kópavogi.</p>	<p>Ríkhartur Oddsson</p> <p>byggingaráæðingur</p> <p>Kl. 270261 5159</p> <p>simi: 554-9850 fax: 554-9869.</p>	<p>KJÓHRAUN 11 HAFNARFIRÐI</p> <p>GRUNNMYNDIR 1. OG 2. HÆÐAR</p> <p>OG SKRÁNINGATAFLA</p>	<p>Dagsetning</p> <p>Verk nr.</p> <p>Teikn. nr.</p> <p>Málkvarði</p>
-----------	----------------------	-----	------	-----------------	-------	--------	---------	----------	--	--	---	---	--