

Samþykkt þann

24. AUG. 1999


Byggingafræðingur / H.L. Jónsson
F.h. Kristján Þórarinnsson




SUÐVESTUR HLIÐ M 1:100




SUÐAUSTUR HLIÐ M 1:100

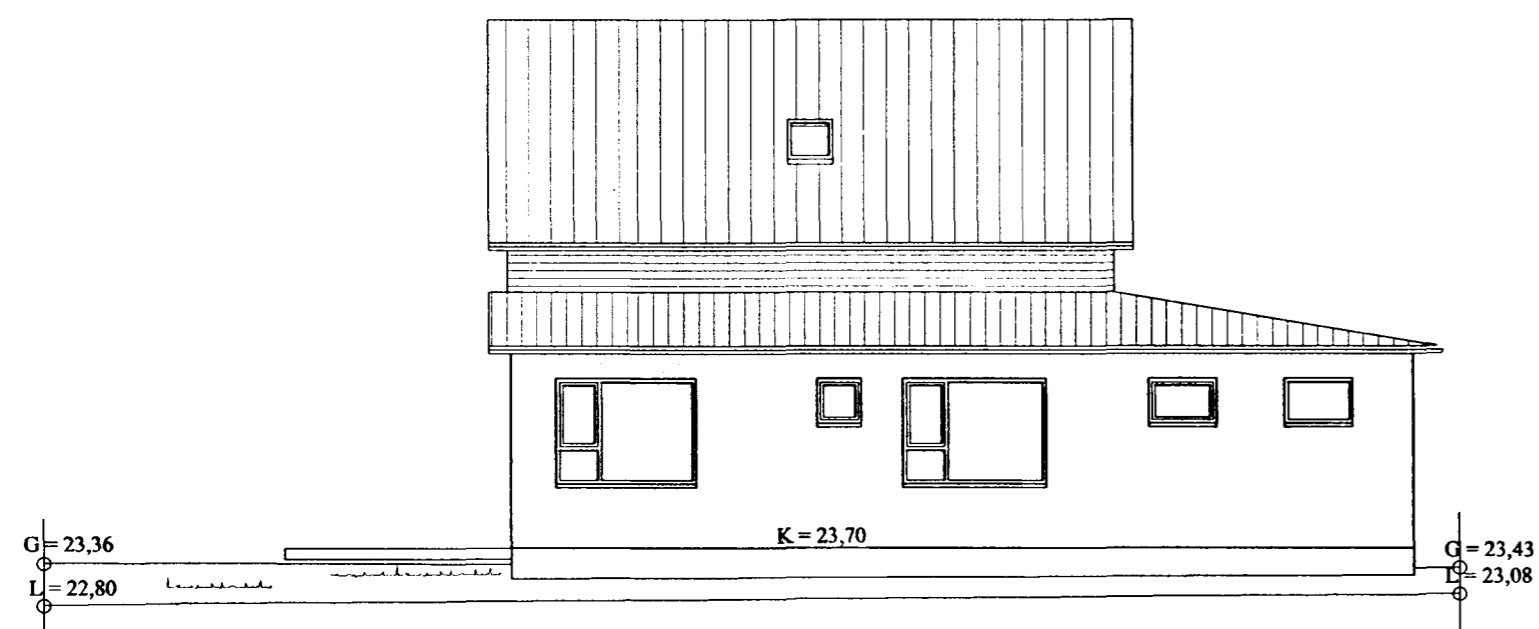

NORÐAUSTUR HLIÐ M 1:100

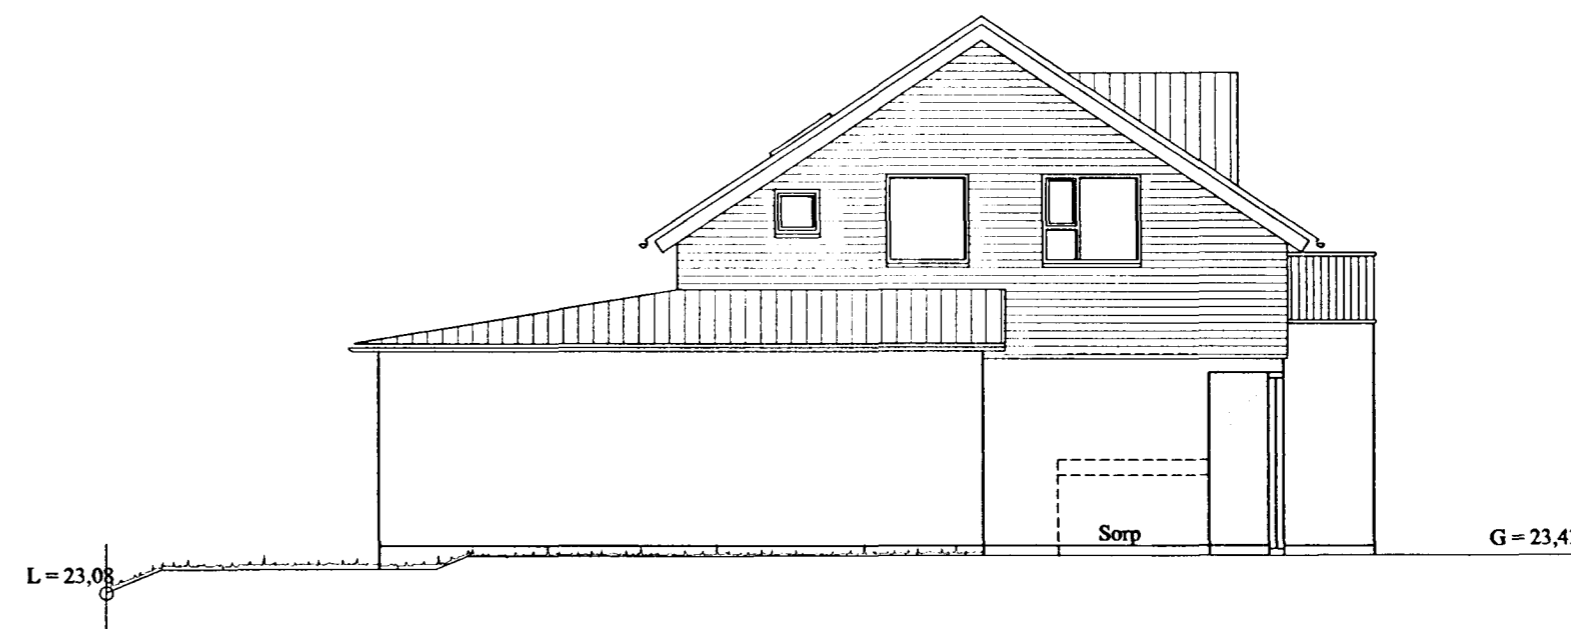

NORÐVESTUR HLIÐ M 1:100

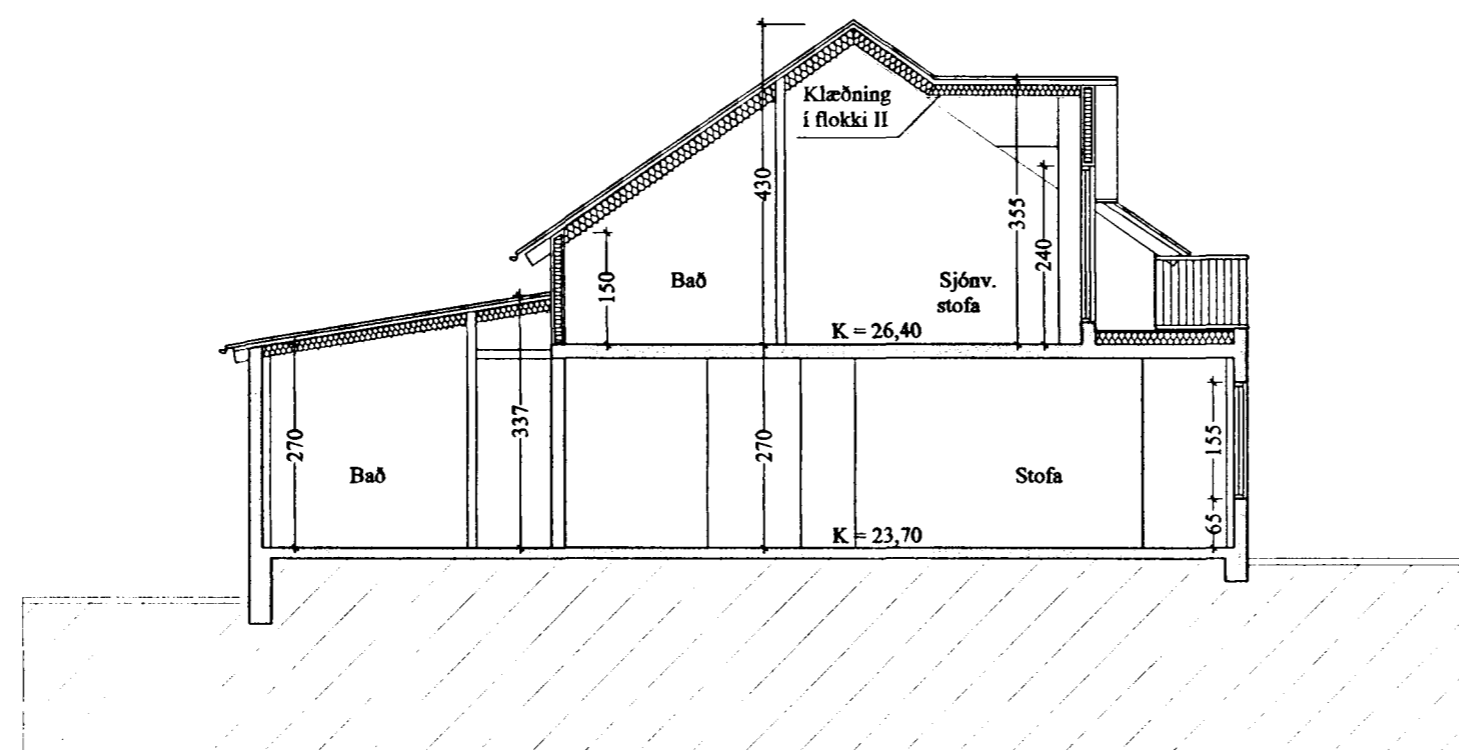

SNEIÐING A - A M 1:100

KJÓAHRAUN 12, HAFNARFJ. ÚTLIT, SNEIÐING

VERK. NR. 214

DAGS. 05.08.99

MÁL. 1:100

TEIKN. NR. 02

BREYTT.

JÓN GUÐMUNDSSON ARKITEKT
VINNUSTOFA, SKÚLAGÓTU 63 REYKJAVÍK.

KT. 310851
SÍMI 552 5055