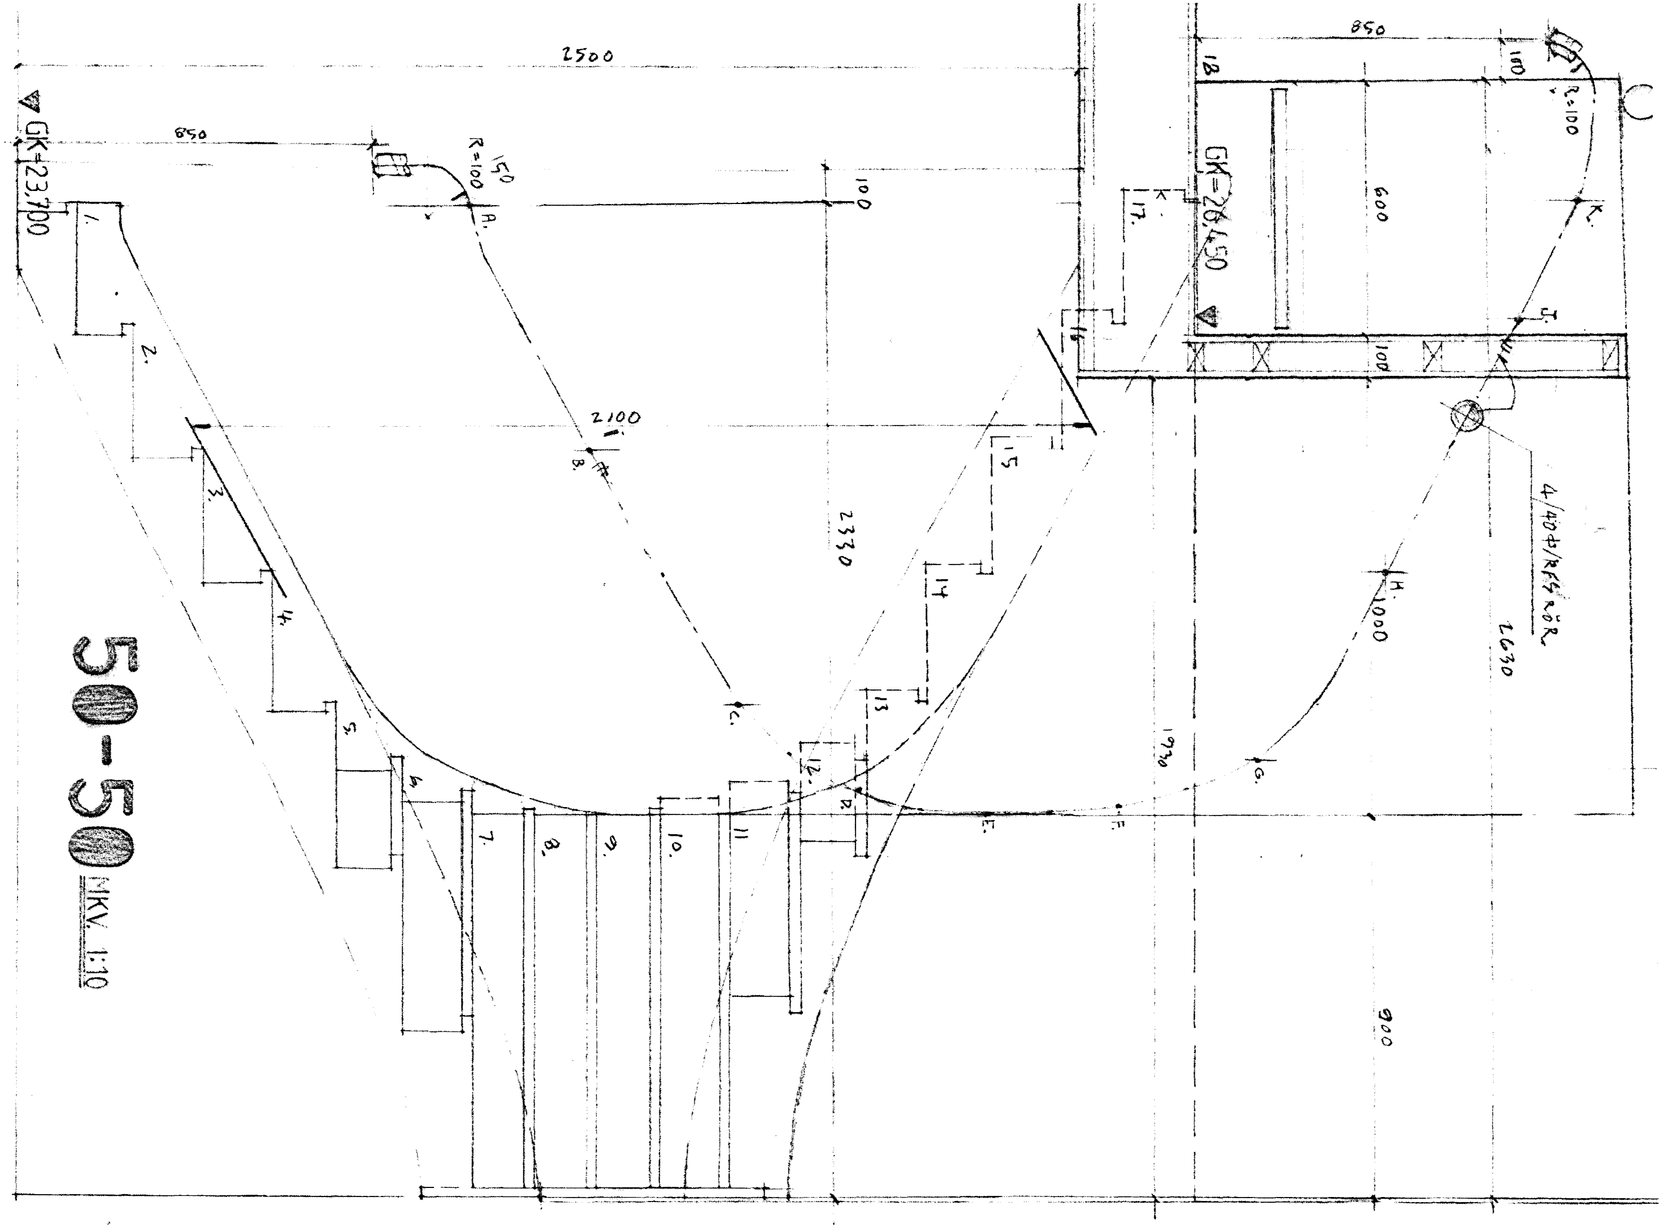

Einbýlishús - Kjóahraun 14
220 Hafnarfjörður
Handa:
Katri Taurianien og
Guðmundur Rúnar Guðmundsson

Teikn: SA 054/15
Dags: 4/9 '15
STIGA:
SNEIÐING 50-50 MKV. 1:10
RÚMMYND:STAÐSETNING HANDRIÐ INNFESTINGAR
MKV. 1:10

Marteinn Huntingdon - Williams,
arkitekt RIBA/FAÍ
130755-8019

SA sægeimur arkitektar

Seaspace a/e/c
Sólvangsvegi 7
220 Hafnarfjörður
565 4210
seaspace@simnet.is

ÖLL MÁL Í MILLIMETRUM. MÆLIÐ EKKI AF TEIKNINGUM.
ALLAR MÆLINGAR SKV. ÞESSARI TEIKNINGU SKULU
ATHUGAÐAR Á BYGGINGARSTAÐ.
ÓSAMRÆMI TEIKNINGUM TILKYNNIST ARKITEKTUM STRAX