
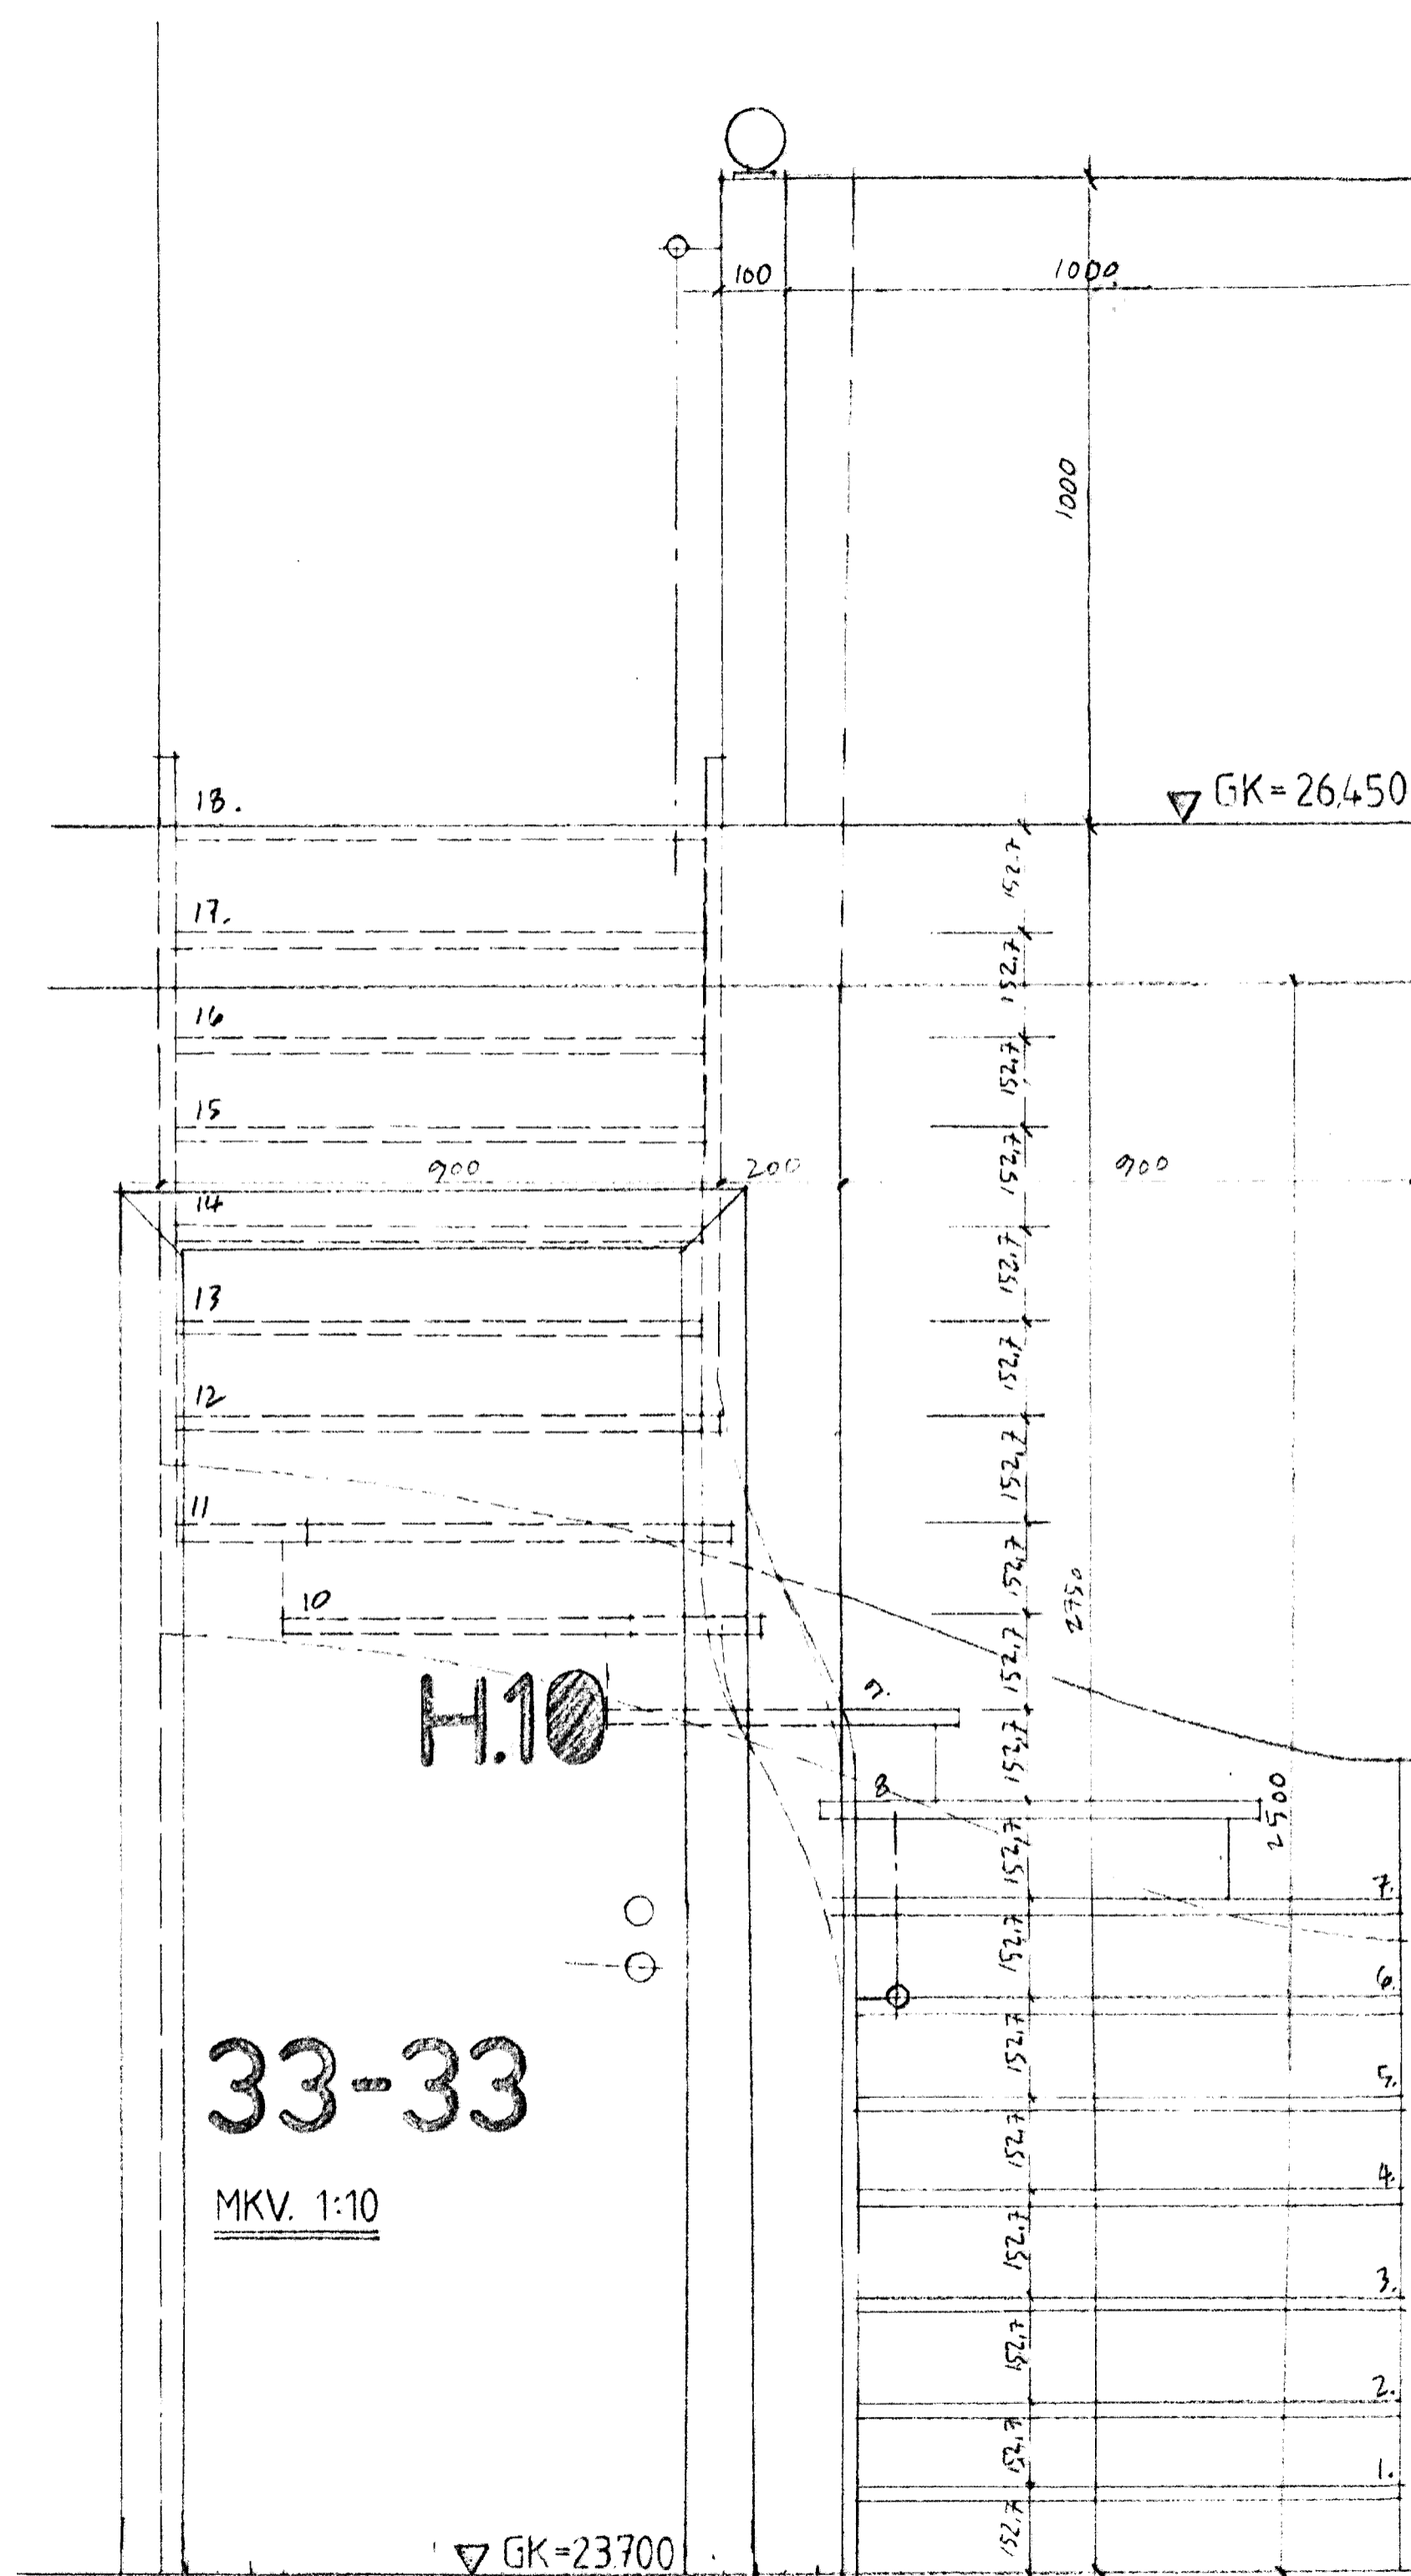


GRUNNMYND STIGA MKV. 1:10

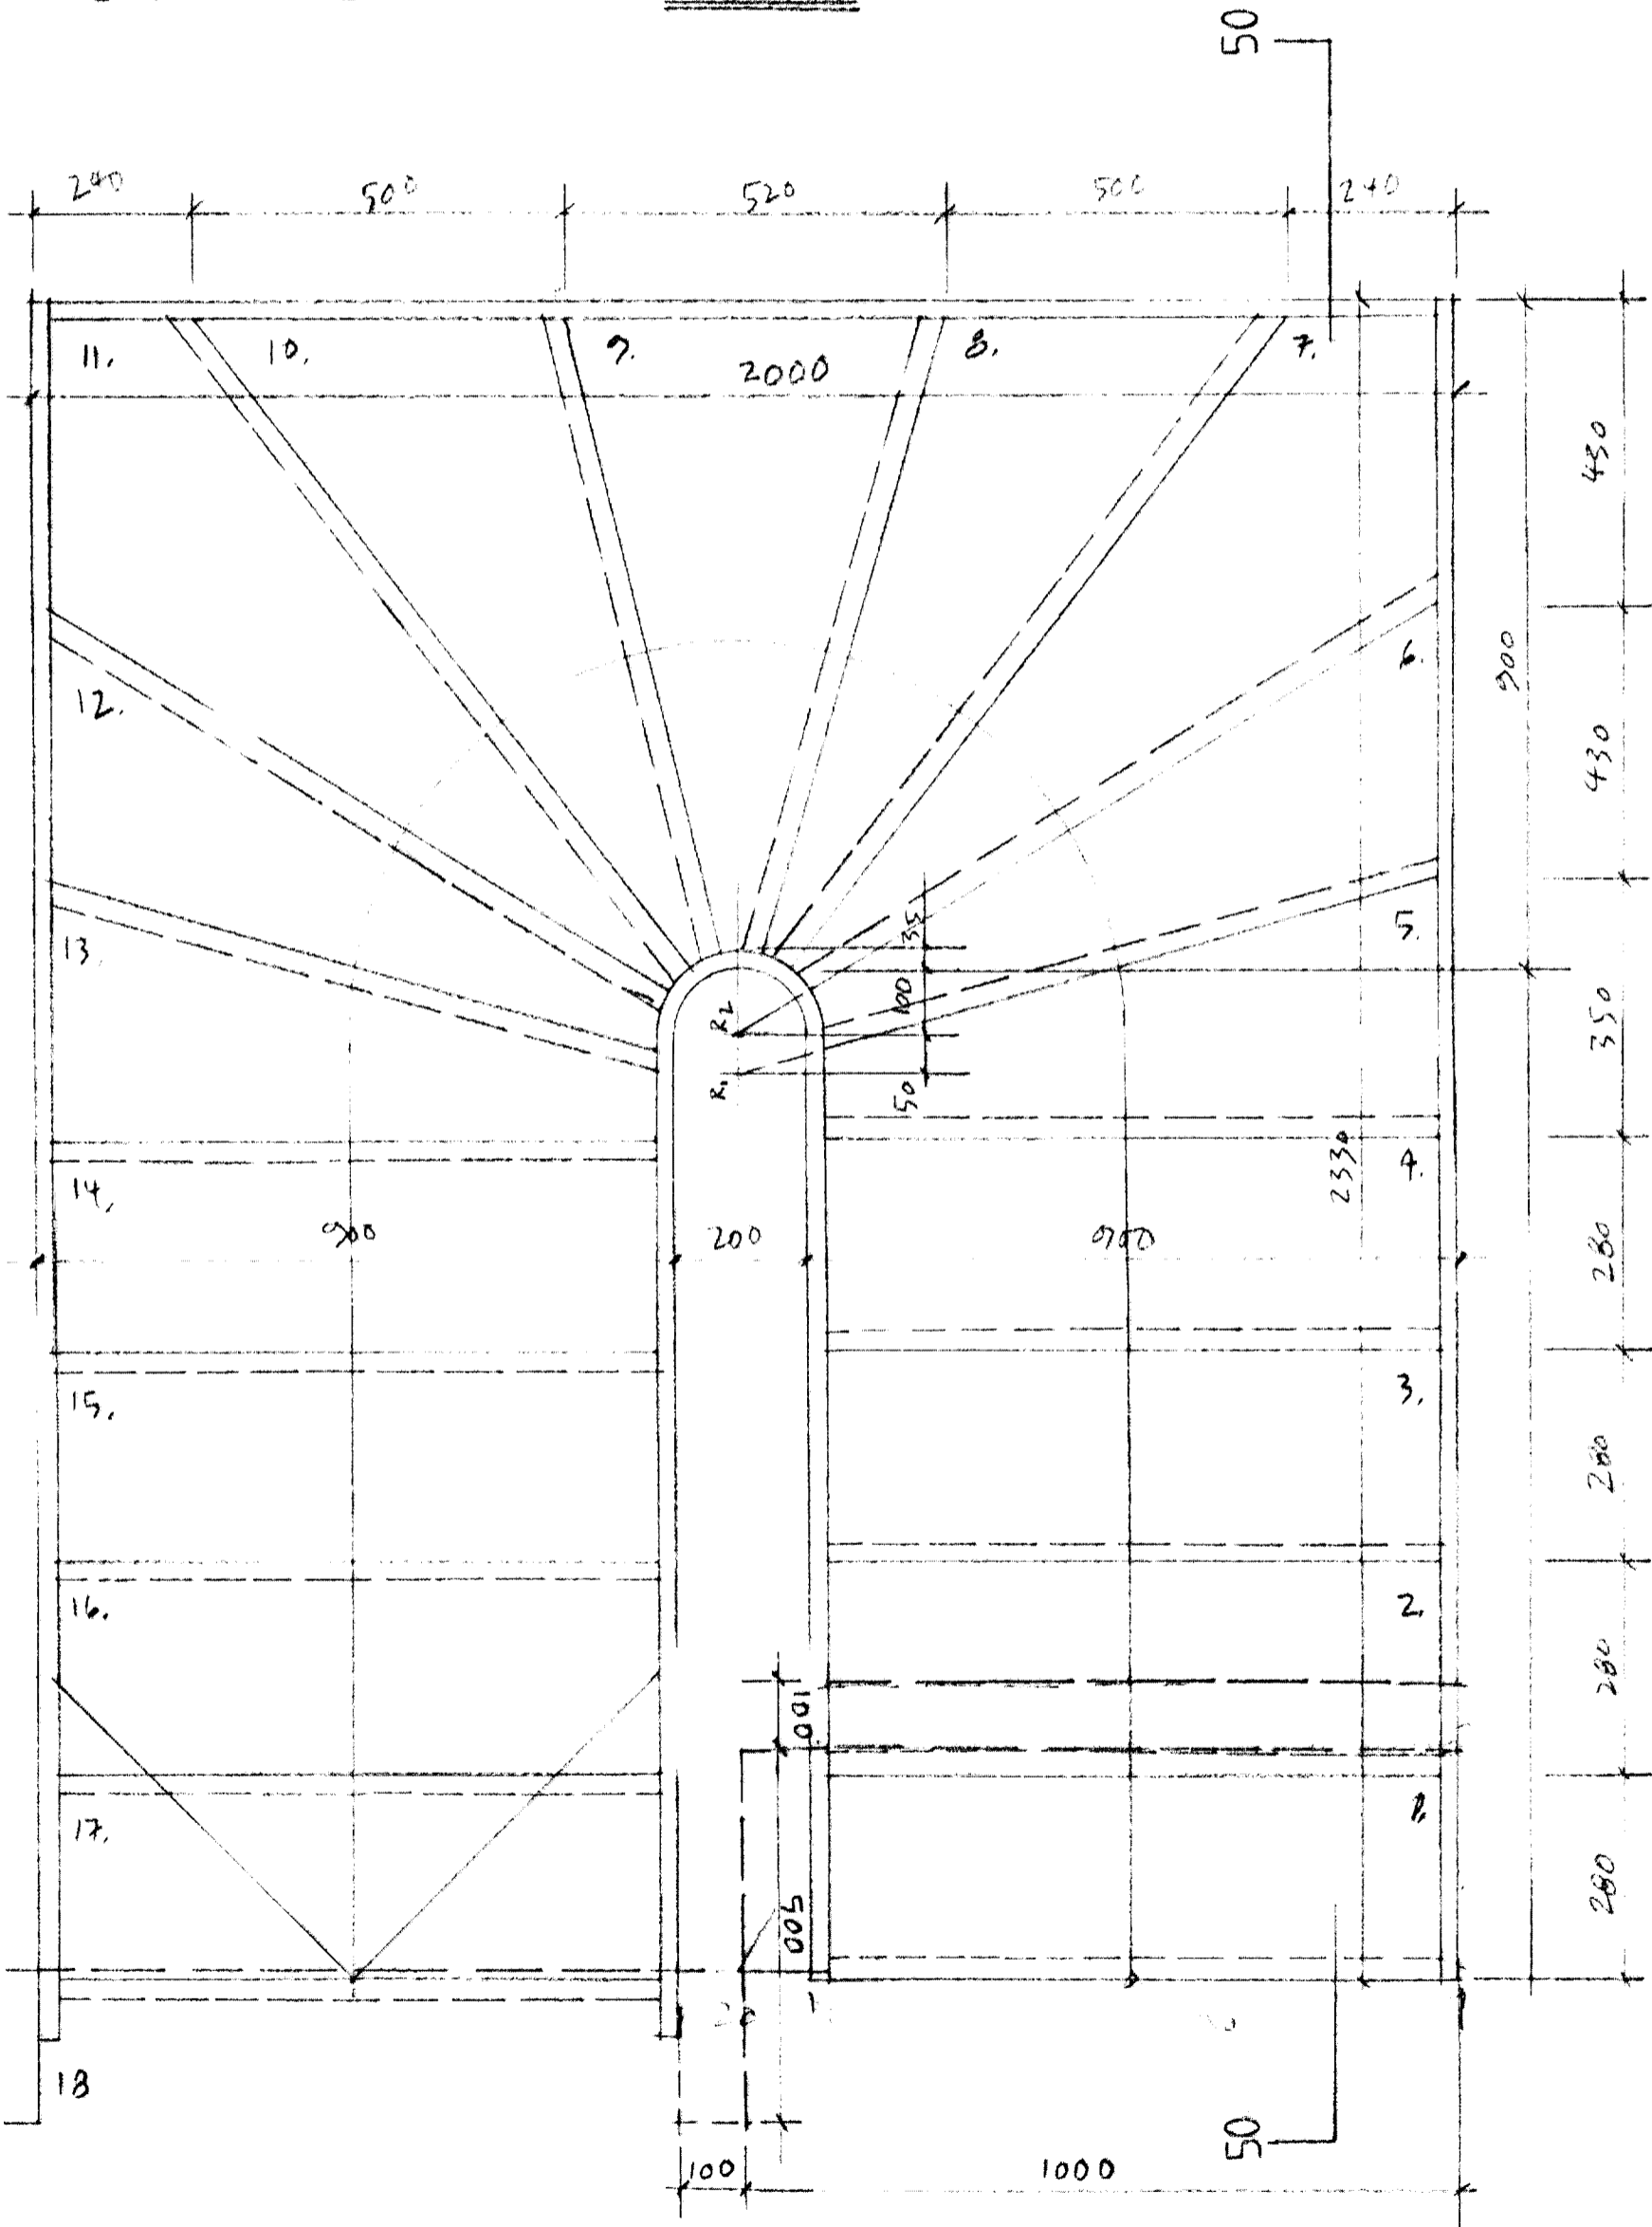


ÖLL MÁL Í MILLIMETRUM, MÆLIÐ EKKI AF TEIKNINGUM.  
 ● ALLAR MÆLINGAR SKV. ÞESSARI TEIKNINGU SKULU  
 ATHUGADAR Á BYGGINGARSTAD  
 ÓSAMRÆMI Í TEIKNINGUM TILKYNNIST ARKITEKTUM STRAX

SA sægeimur arkitektar  
 Seaspace a/e/c  
 Sólvangsvegi 7  
 220 Hafnarfjörður  
 565 4210  
 seaspace@simnet.is

Teikn: SA 054/14  
 Dags: 7/9 99  
 STIGA  
 GRUNNMYND OG SNEIÐING 33-33 MKV. 1:10

Einbýlishús Kjöahraun 14  
 220 Hafnarfjörður  
 Handa:  
 Katri Taurianien og  
 Guðmundur Rúnar Guðmundsson

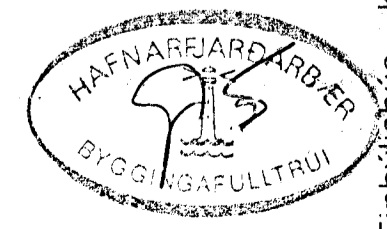

Marteinn Húntingdóttir - Williams,  
 arkitekt RIBA/FAI  
 130755-8019

33-33

MKV. 1:10

H.10

▽ GK=23700

▽ GK=26450