


ÖLL MÁL Í MILLIMETRUM, MÆLIÐ EKKI AF TEIKNINGUM.
 ALLAR MÆLINGAR SKV. ÞESSARI TEIKNINGU SKULU
 ATHUGADAR Á BYGGINGARSTAD.
 ÓSAMRÆMI Í TEIKNINGUM TILKYNNIST ARKITEKTUM STRAX

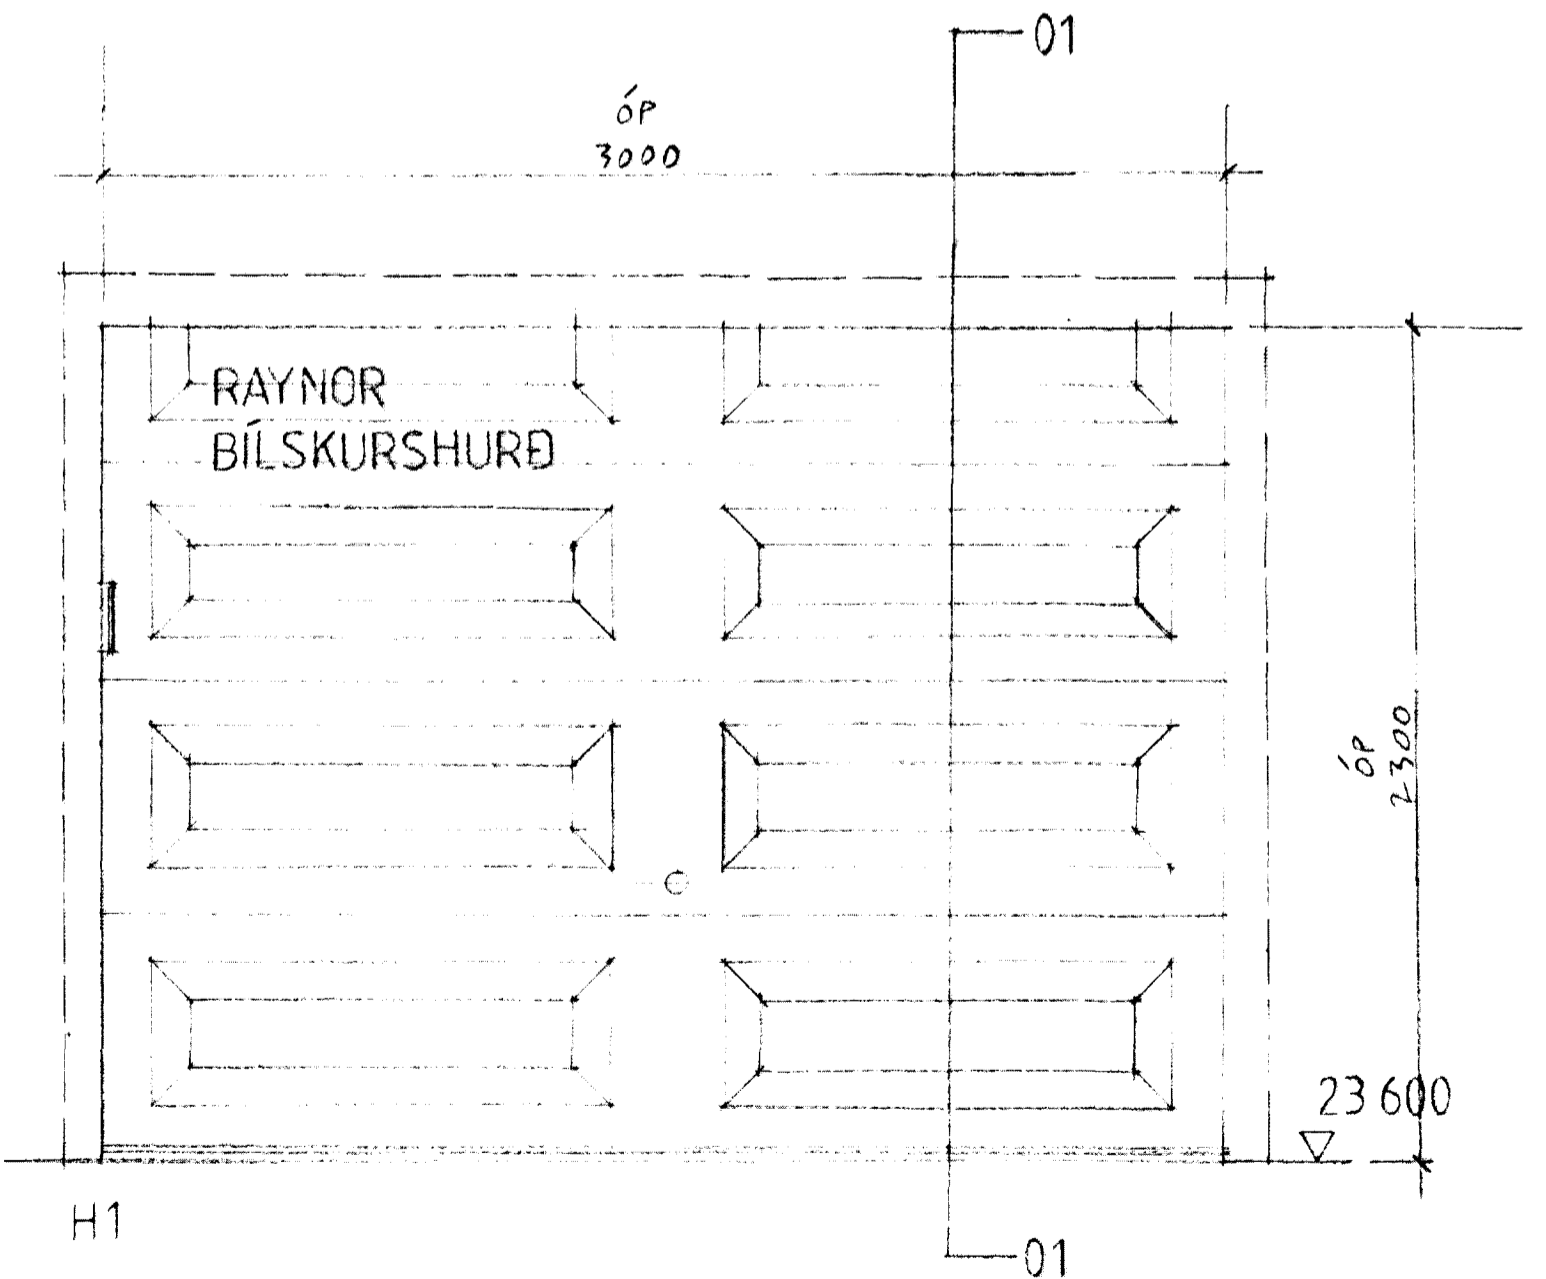

ATH: H6 (ES-60)

SA sægeimur arkitektar


Seaspace a/e/c
 Sólvangsvegi 7
 220 Hafnarfjörður
 565 4210
 seaspace@simnet.is

Teikn: SA 054/07
 Dags: 7/9

HURÐAKARMAR YFIRLIT:
 H 1, H 2, H 3, H 4, H 5,
 OG H 6, 7, 8, 9, 10, 11, 12, 13, 14, 15, 16.
 MKV 1:20
 ÖLL HURÐAMAL SKULU TEKIN Á STAÐNUM
 Marteinn Huntingsson - Williams,
 arkitekt RIBA/FAI
 130755-8015

Einbýlishús Kjöahraun 14
 220 Hafnarfjörður

Handa:
 Katri Taurianien og
 Guðmundur Rúnar Guðmundsson

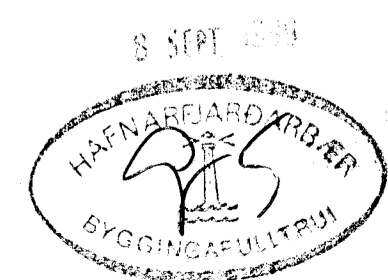

8. SEPTEMBER