


ÖLL MÁL Í MILLIMETRUM, MÆLIÐ EKKI AF TEIKNINGUM.
 ALLAR MÆLINGAR SKV. ÞESSARI TEIKNINGU SKULU
 ÁTHUGADAR Á BYGGINGARSTAÐ.
 ÓSAMRÆMI Í TEIKNINGUM TILKYNNIST ARKITEKTUM STRAX

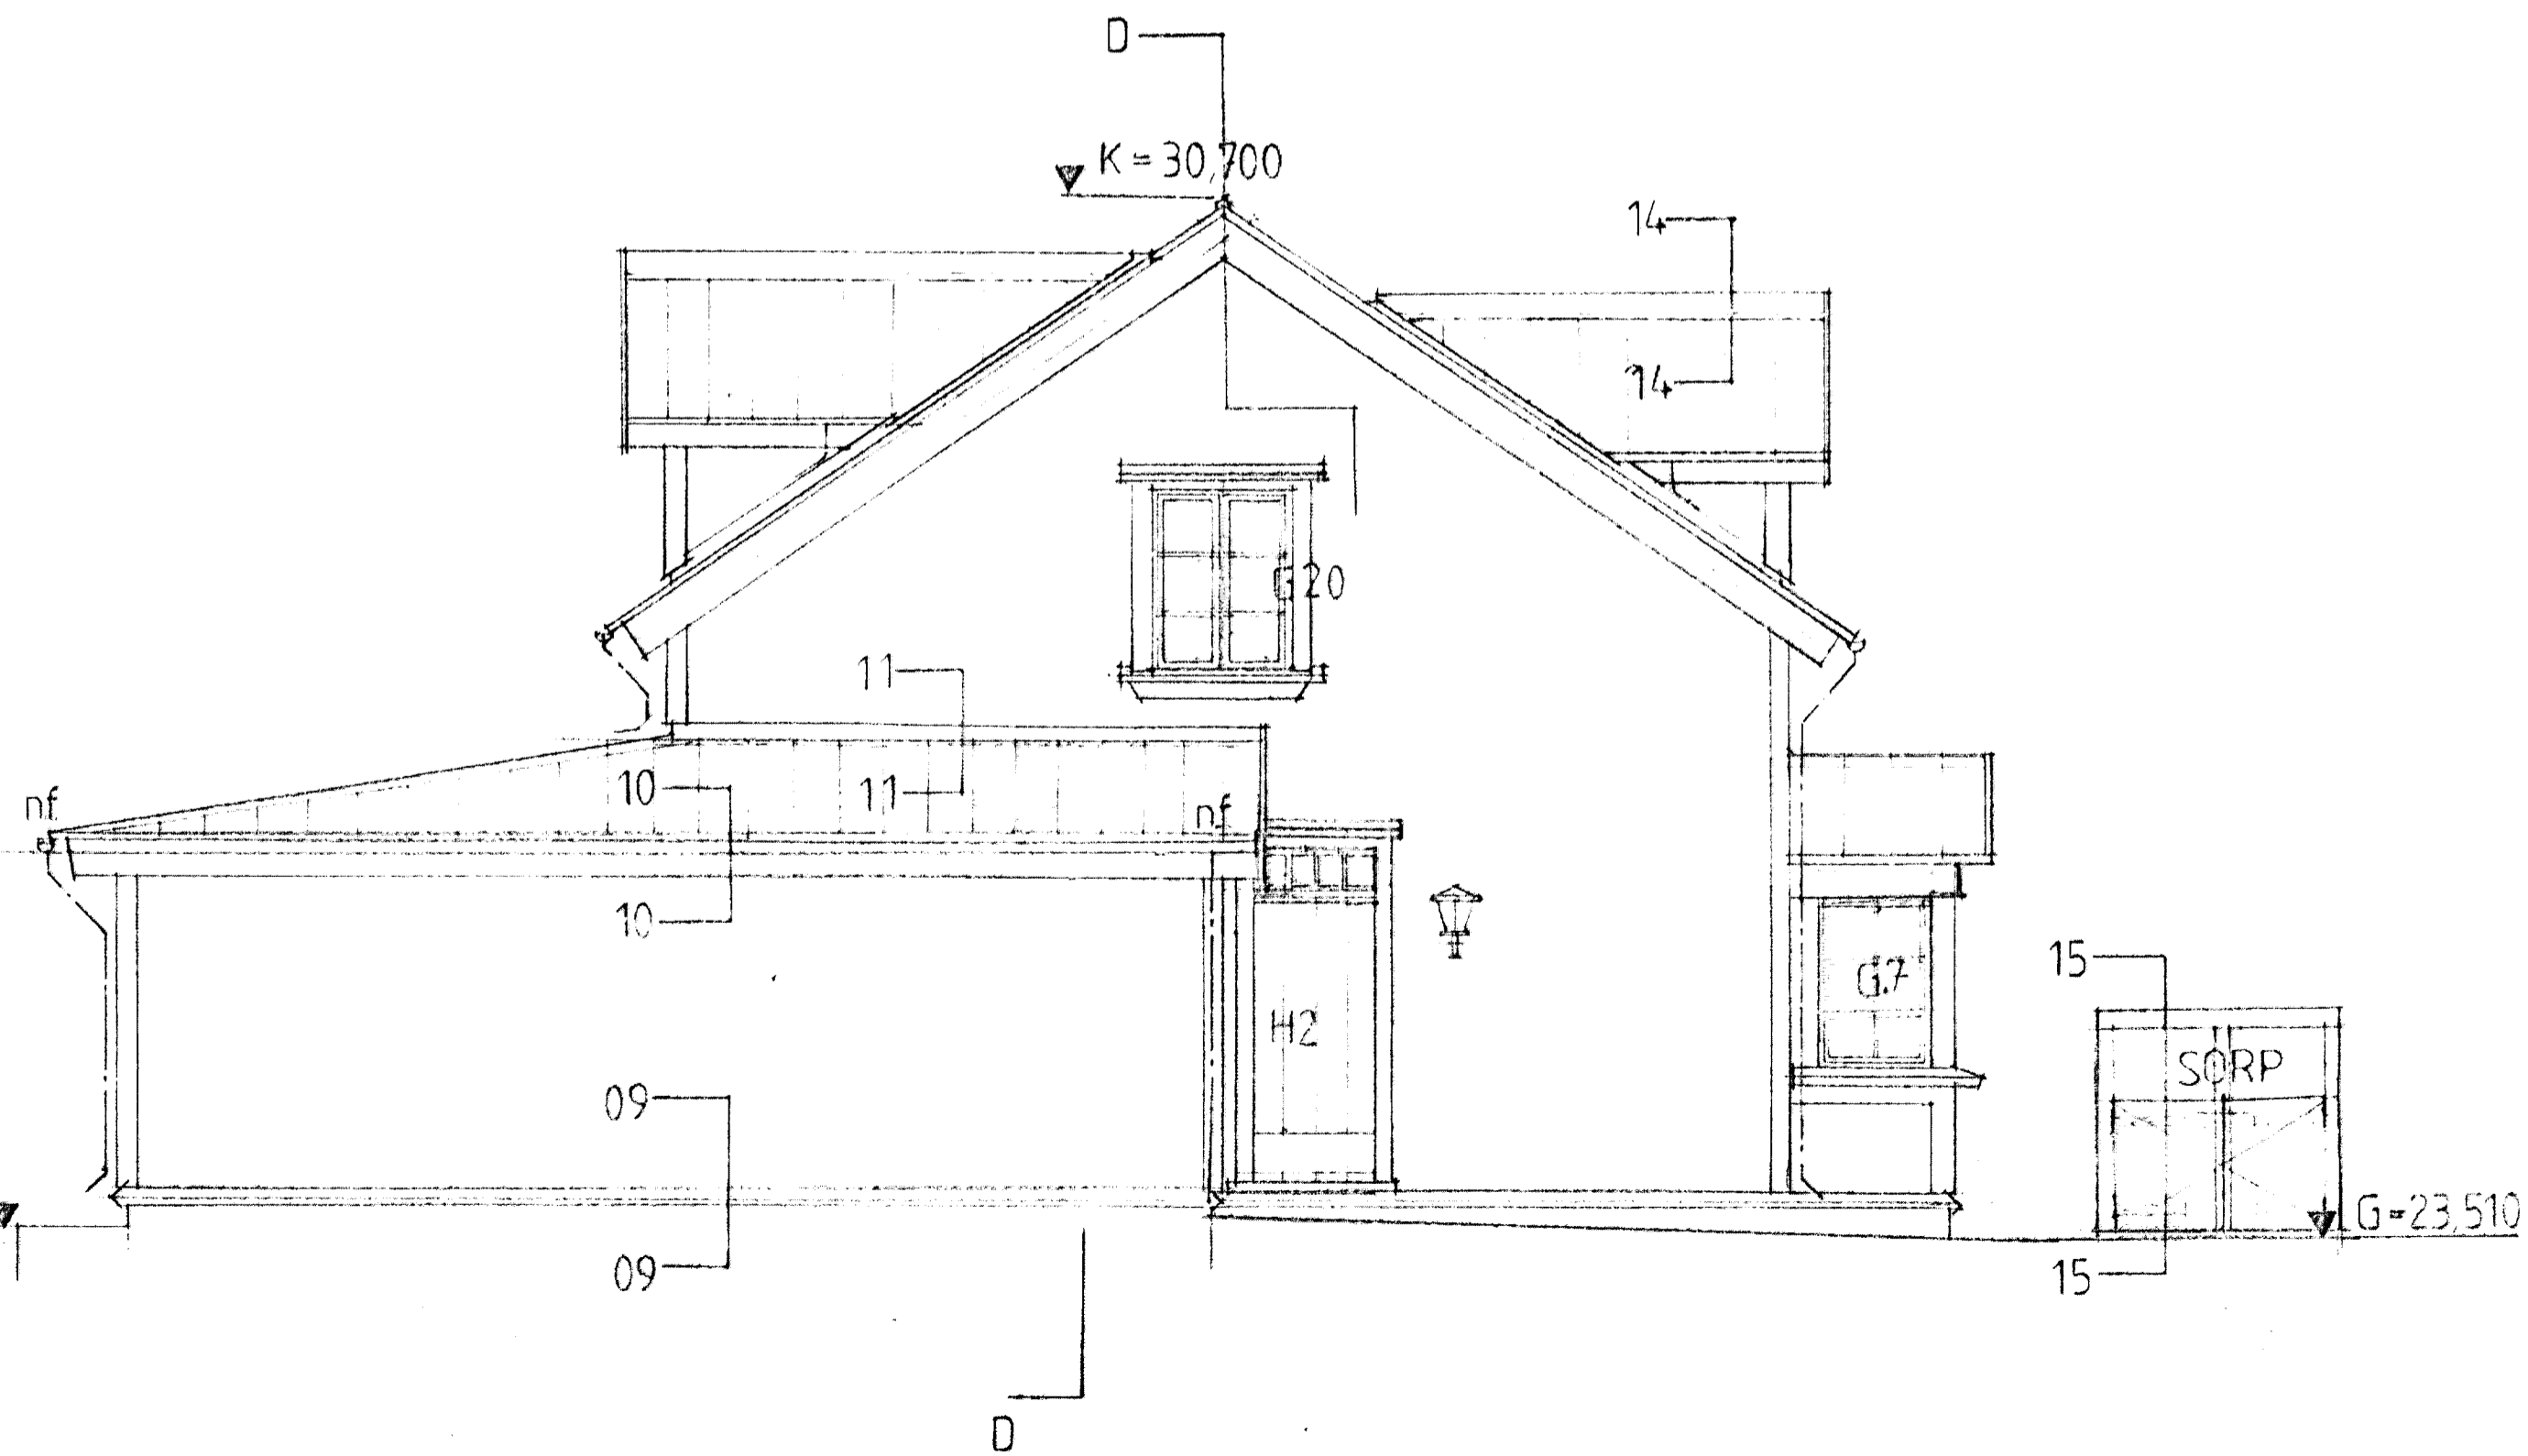


Einbýlishús Kjóhraun 14
 220 Hafnarfjörður
 Handa:
 Katri Taurianien og
 Guðmundur Rúnar Guðmundsson

Teikn: SA 054/05
 Dags: 7/9 99

Útlit til norður og vestur
 mkv. 1:50

SA ságeimur arkitektar

Seaspace a/e/c
 Sólvangsvégi 7
 220 Hafnarfjörður
 565 4210
 seaspace@simnet.is

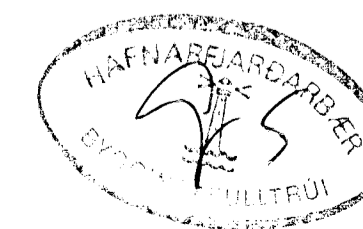

Marteinn Huntingdon-Williams
 arkitekt RIBA/FAI
 130755-8019