


ÖLL MÁL Í MILLIMETRUM, MÆLIÐ EKKI AF TEIKNINGUM.
 ALLAR MÆLINGAR SKV. ÞESSARI TEIKNINGU SKULU
 ÁTHUGADAR Á BYGGINGARSTAD.
 ÓSAMRÆMI Í TEIKNINGUM TILKYNNIST ARKITEKTUM STRAX

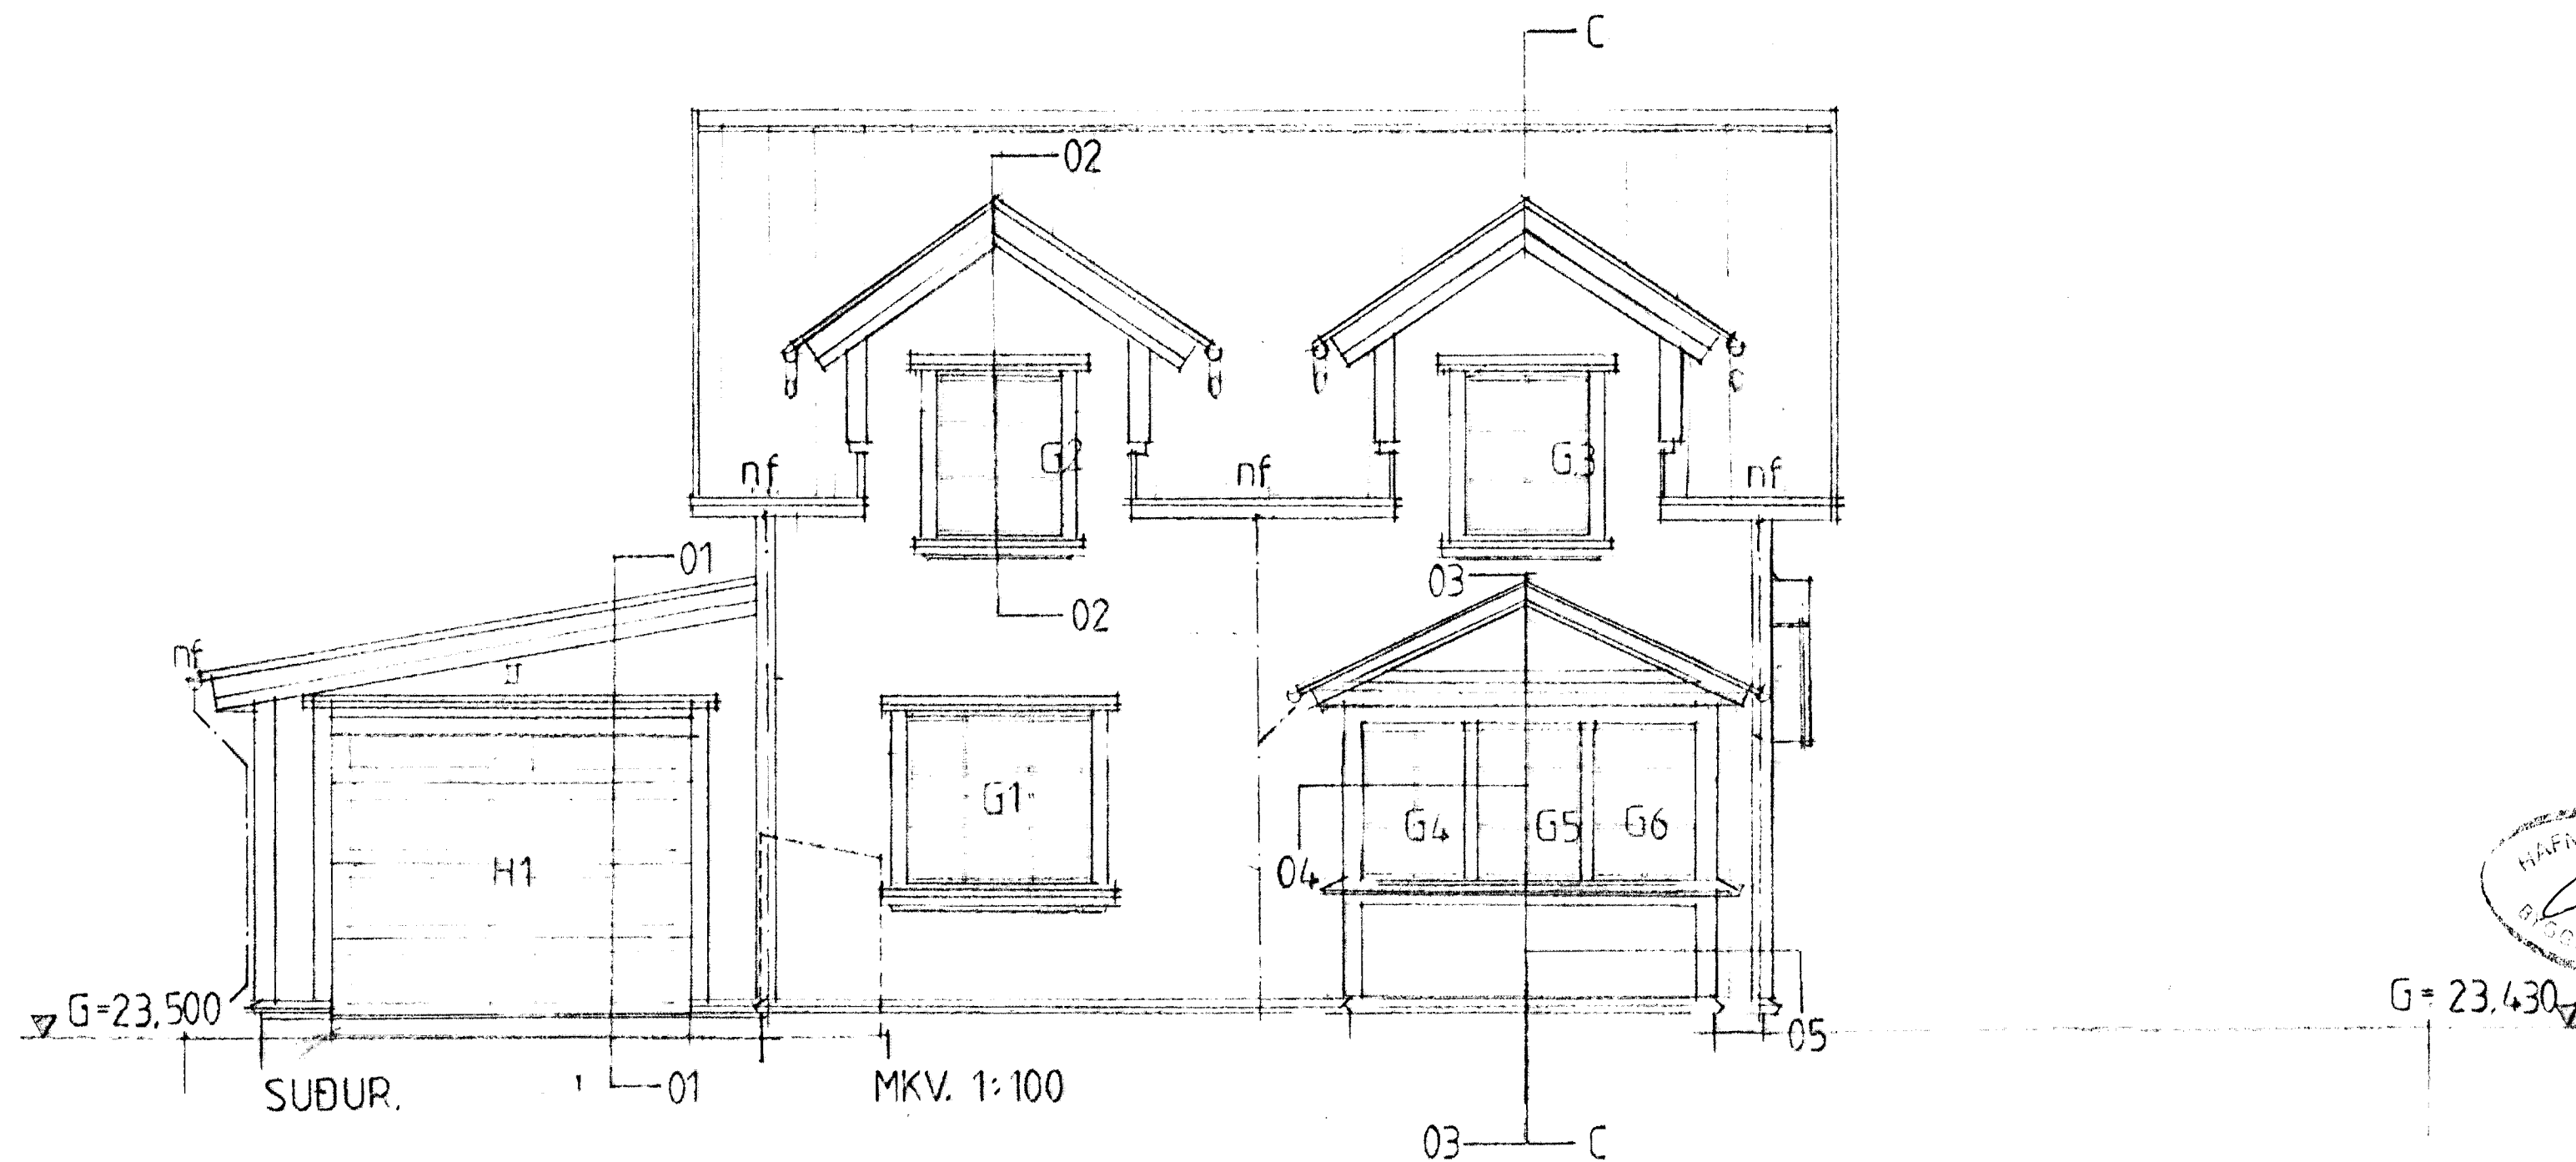

Einbýlishús Kjóahraun 14
 220 Hafnarfjörður
 Handa:
 Katri Taurianien og
 Guðmundur Rúnar Guðmundsson

Teikn: SA 054/04
 Dags: 7/9 99

Útlit til austur og suður
 mkv. 1:50

SA sægeimur arkitektar

Seaspace a/e/c
 Sólvangsvegi 7
 220 Hafnarfjörður
 565 4210
 seaspace@simnet.is



Marteinn Huntingdon-Williams
 arkitekt RIBA/FAI
 130755-8019