
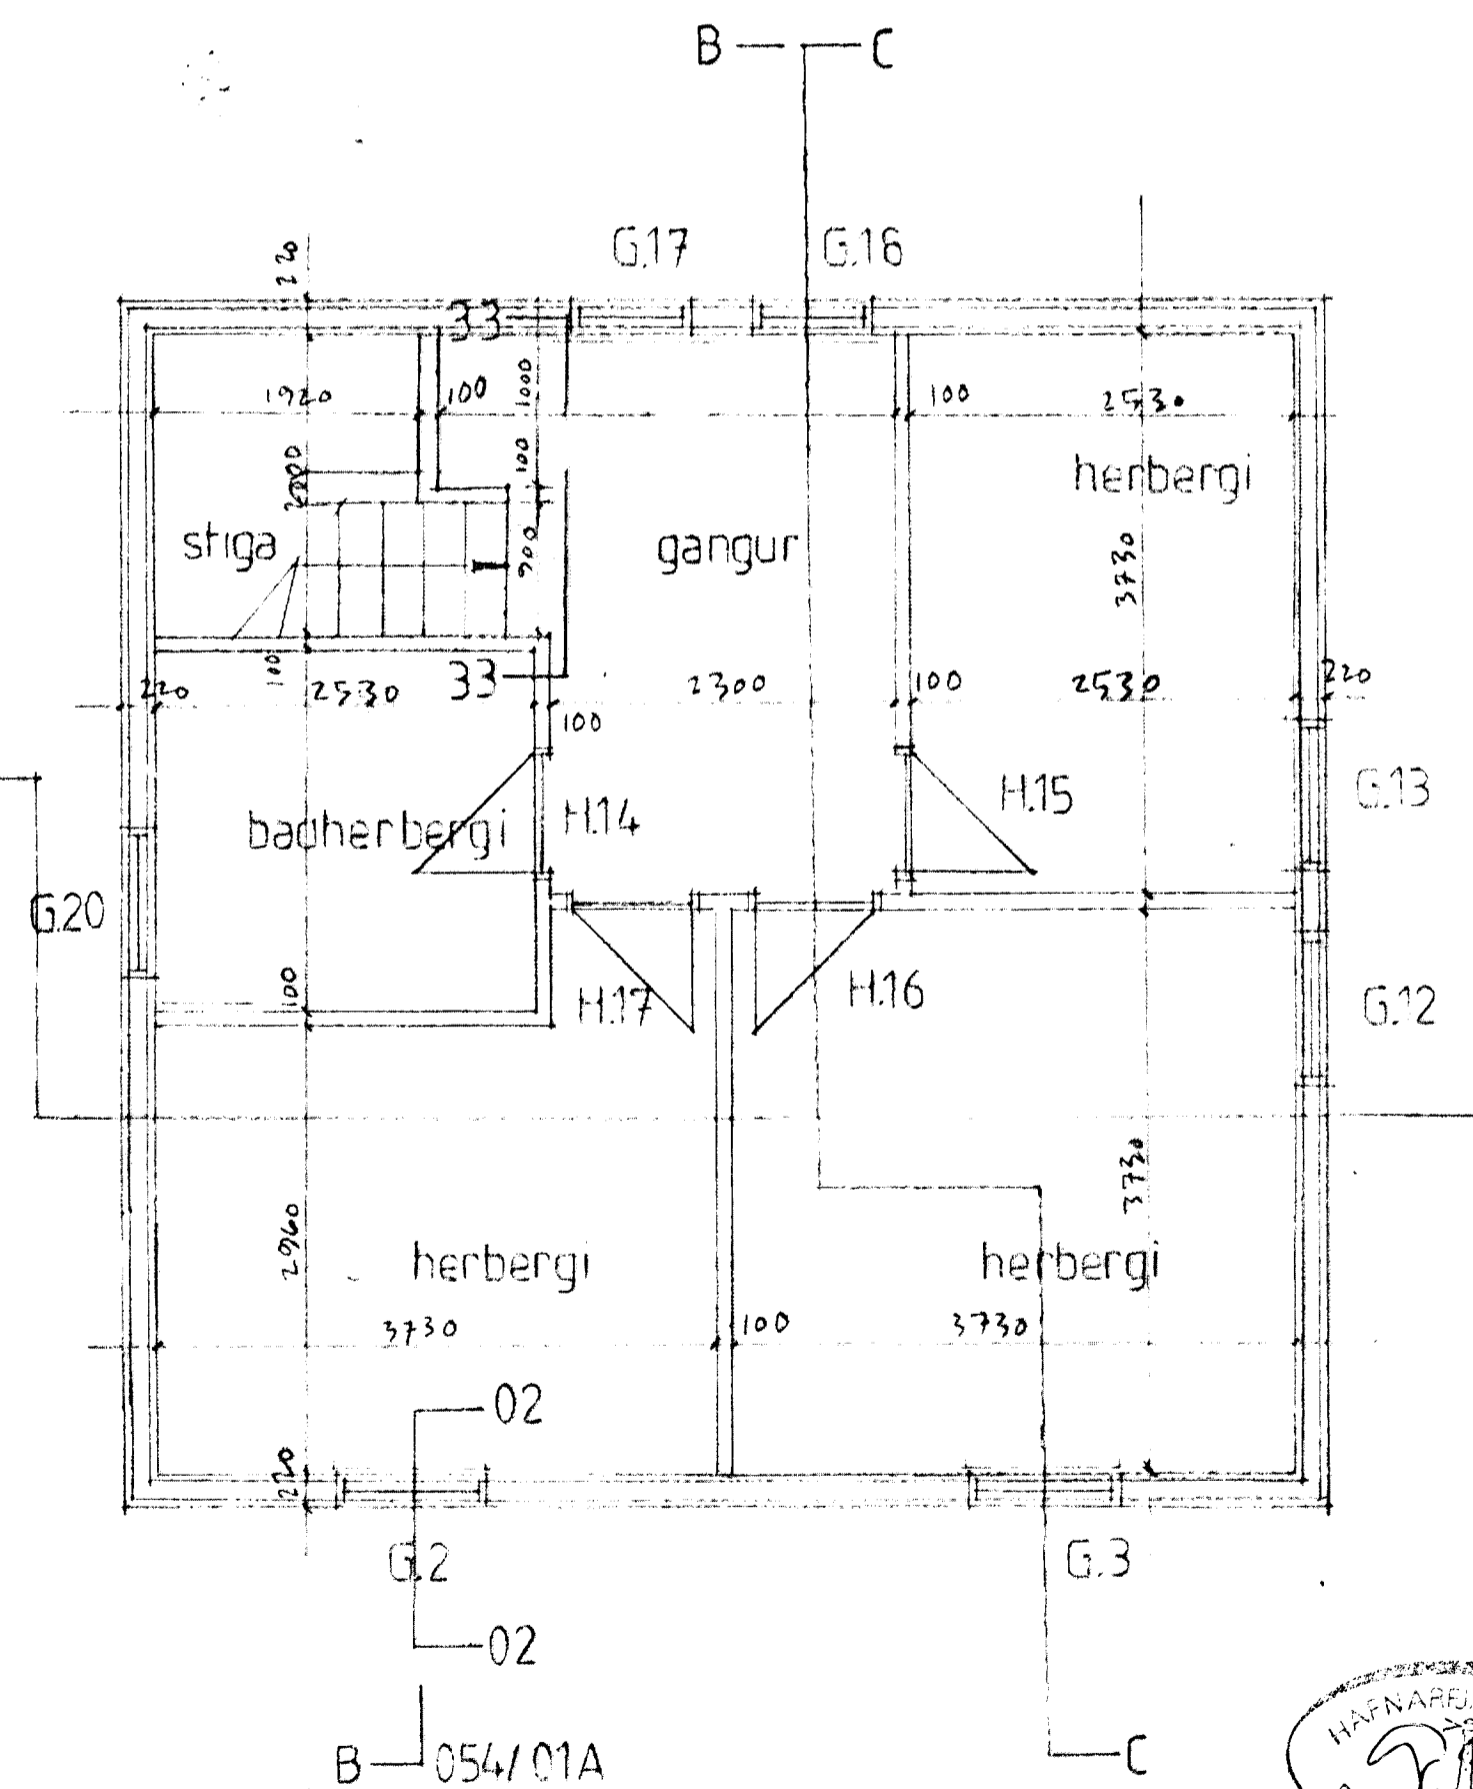


ÖLL MÁL Í MILLIMETRUM, MÆLID EKKI AF TEIKNINGUM.
 ALLAR MÆLINGAR SKV. ÞESSARI TEIKNINGU SKULU
 ATHUGADAR Á BYGGINGARSTAD.
 ÓSAMRÆMI Í TEIKNINGUM TILKYNNIST ARKITEKTUM STRAX

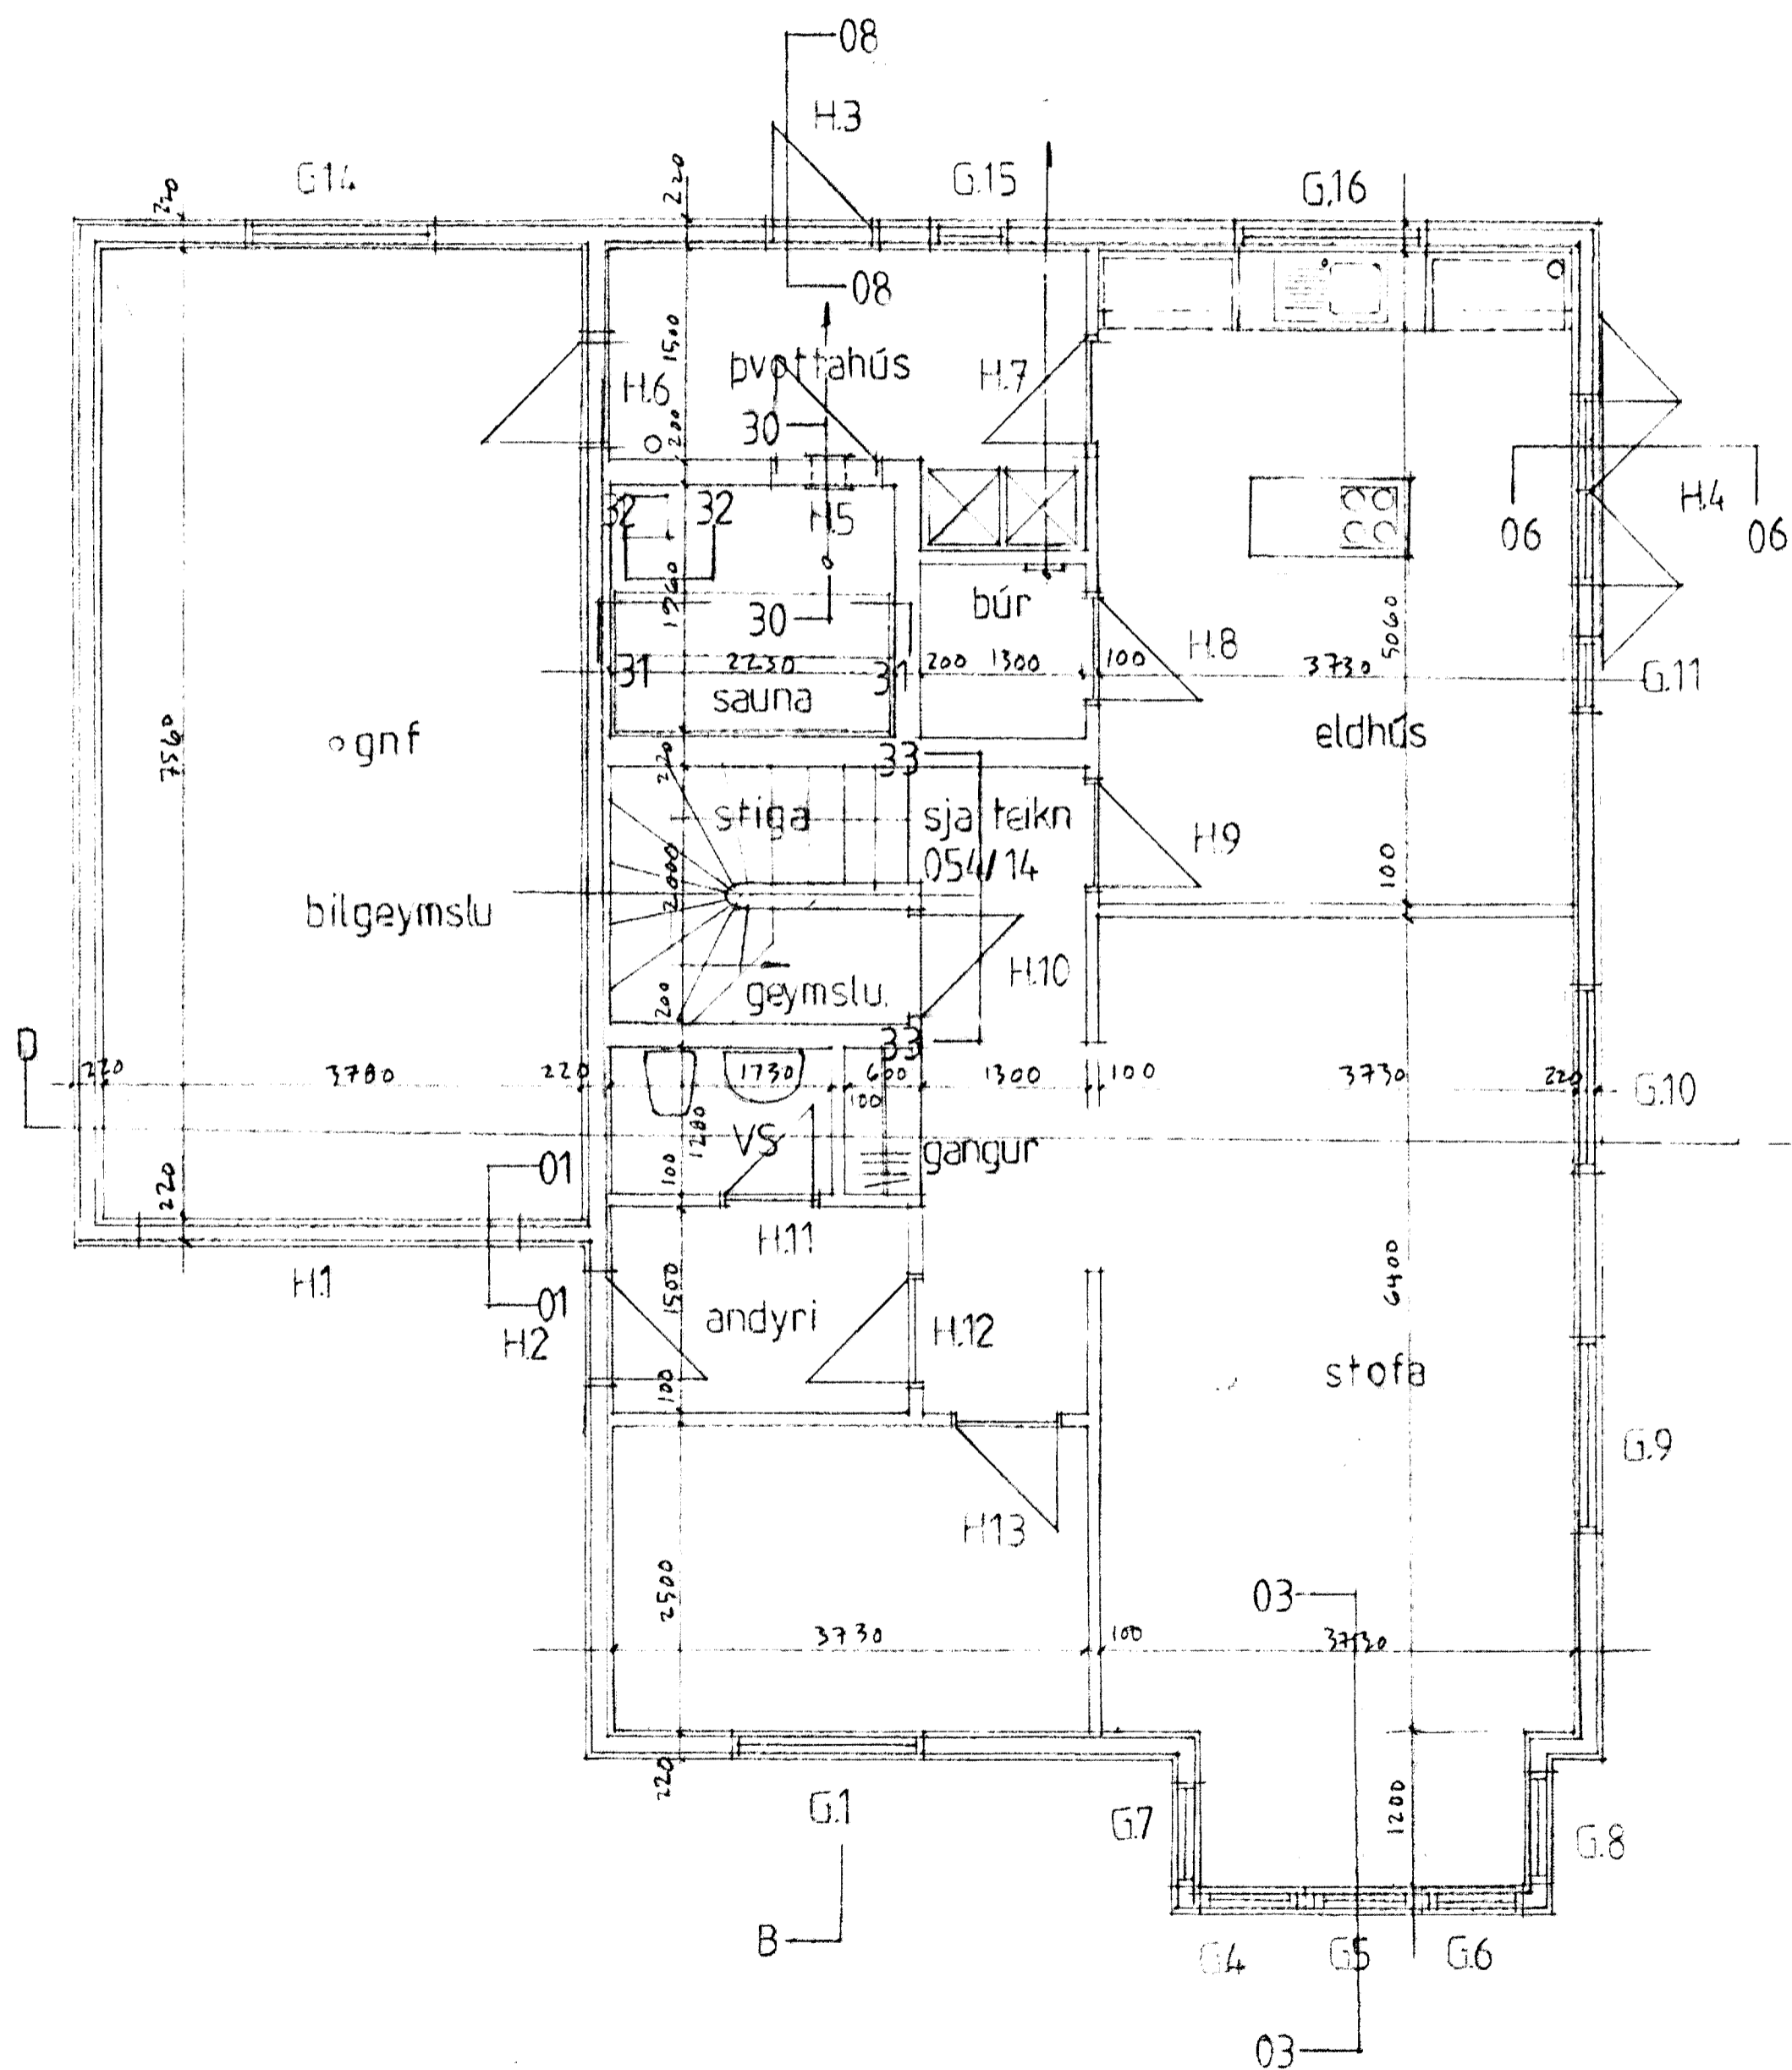


Einbýlishús Kjóahraun 14
 220 Hafnarfjörður
 Handa:
 Katri Taurianien og
 Guðmundur Rúnar Guðmundsson

Teikn: SA 054/03
 Dags: 7/9 99
 Grunnmynd 1.hæð og 2.hæð
 mkv. 1:50

SA ságeimur arkitektar

Seaspace a/e/c
 Sólvangsvegi 7
 220 Hafnarfjörður
 565 4210
 seaspace@simnet.is

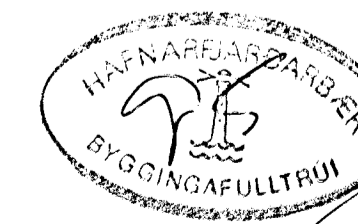

Marteinn Huntingdon-Williams
 arkitekt RIBA/FAI
 120755 8010