





Fálkakraun

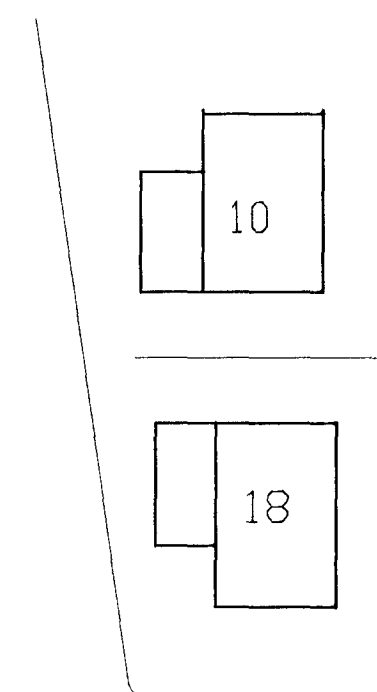


Fálkakraun

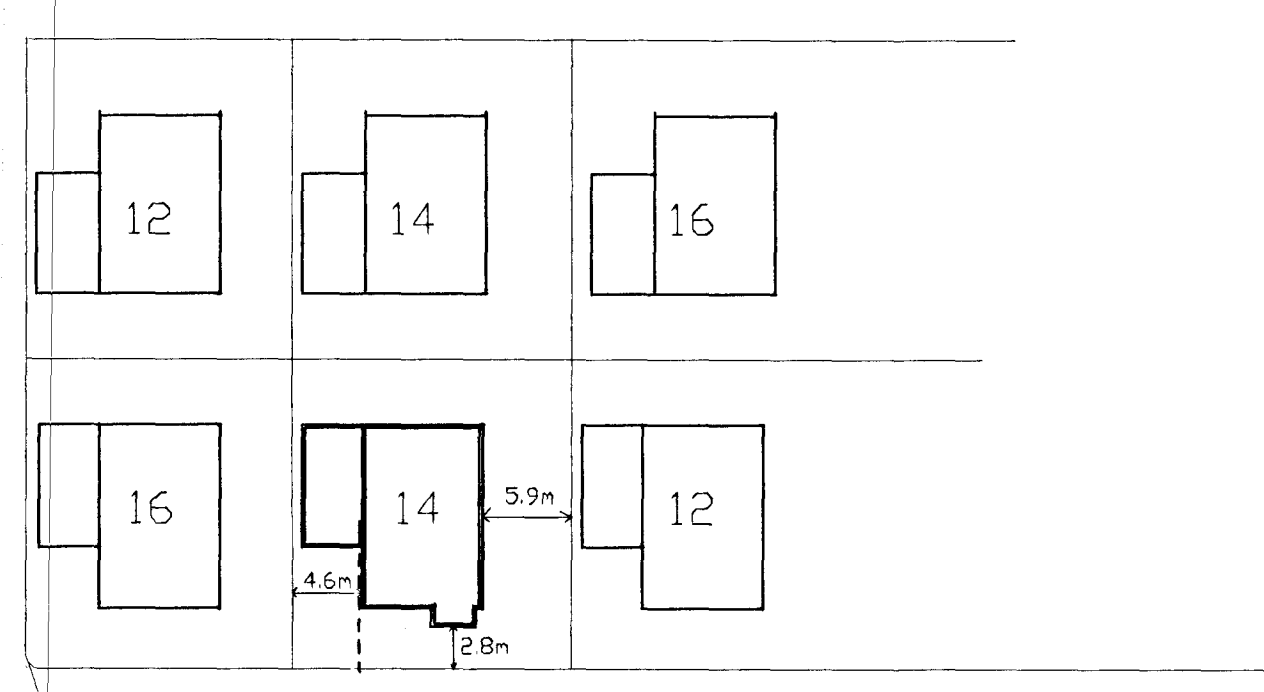


Kjóakraun.

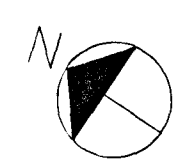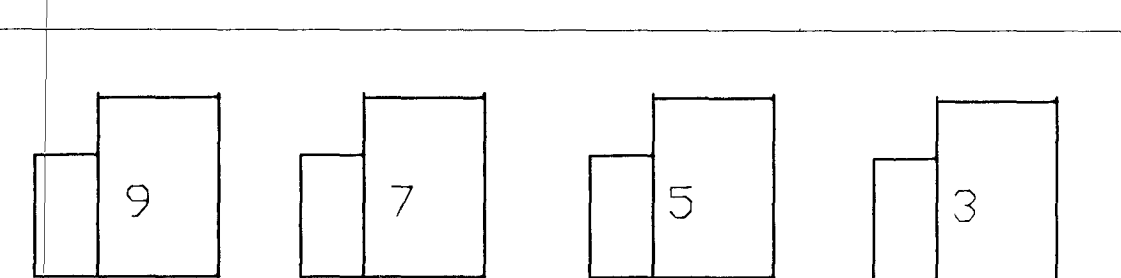

Afstaða.

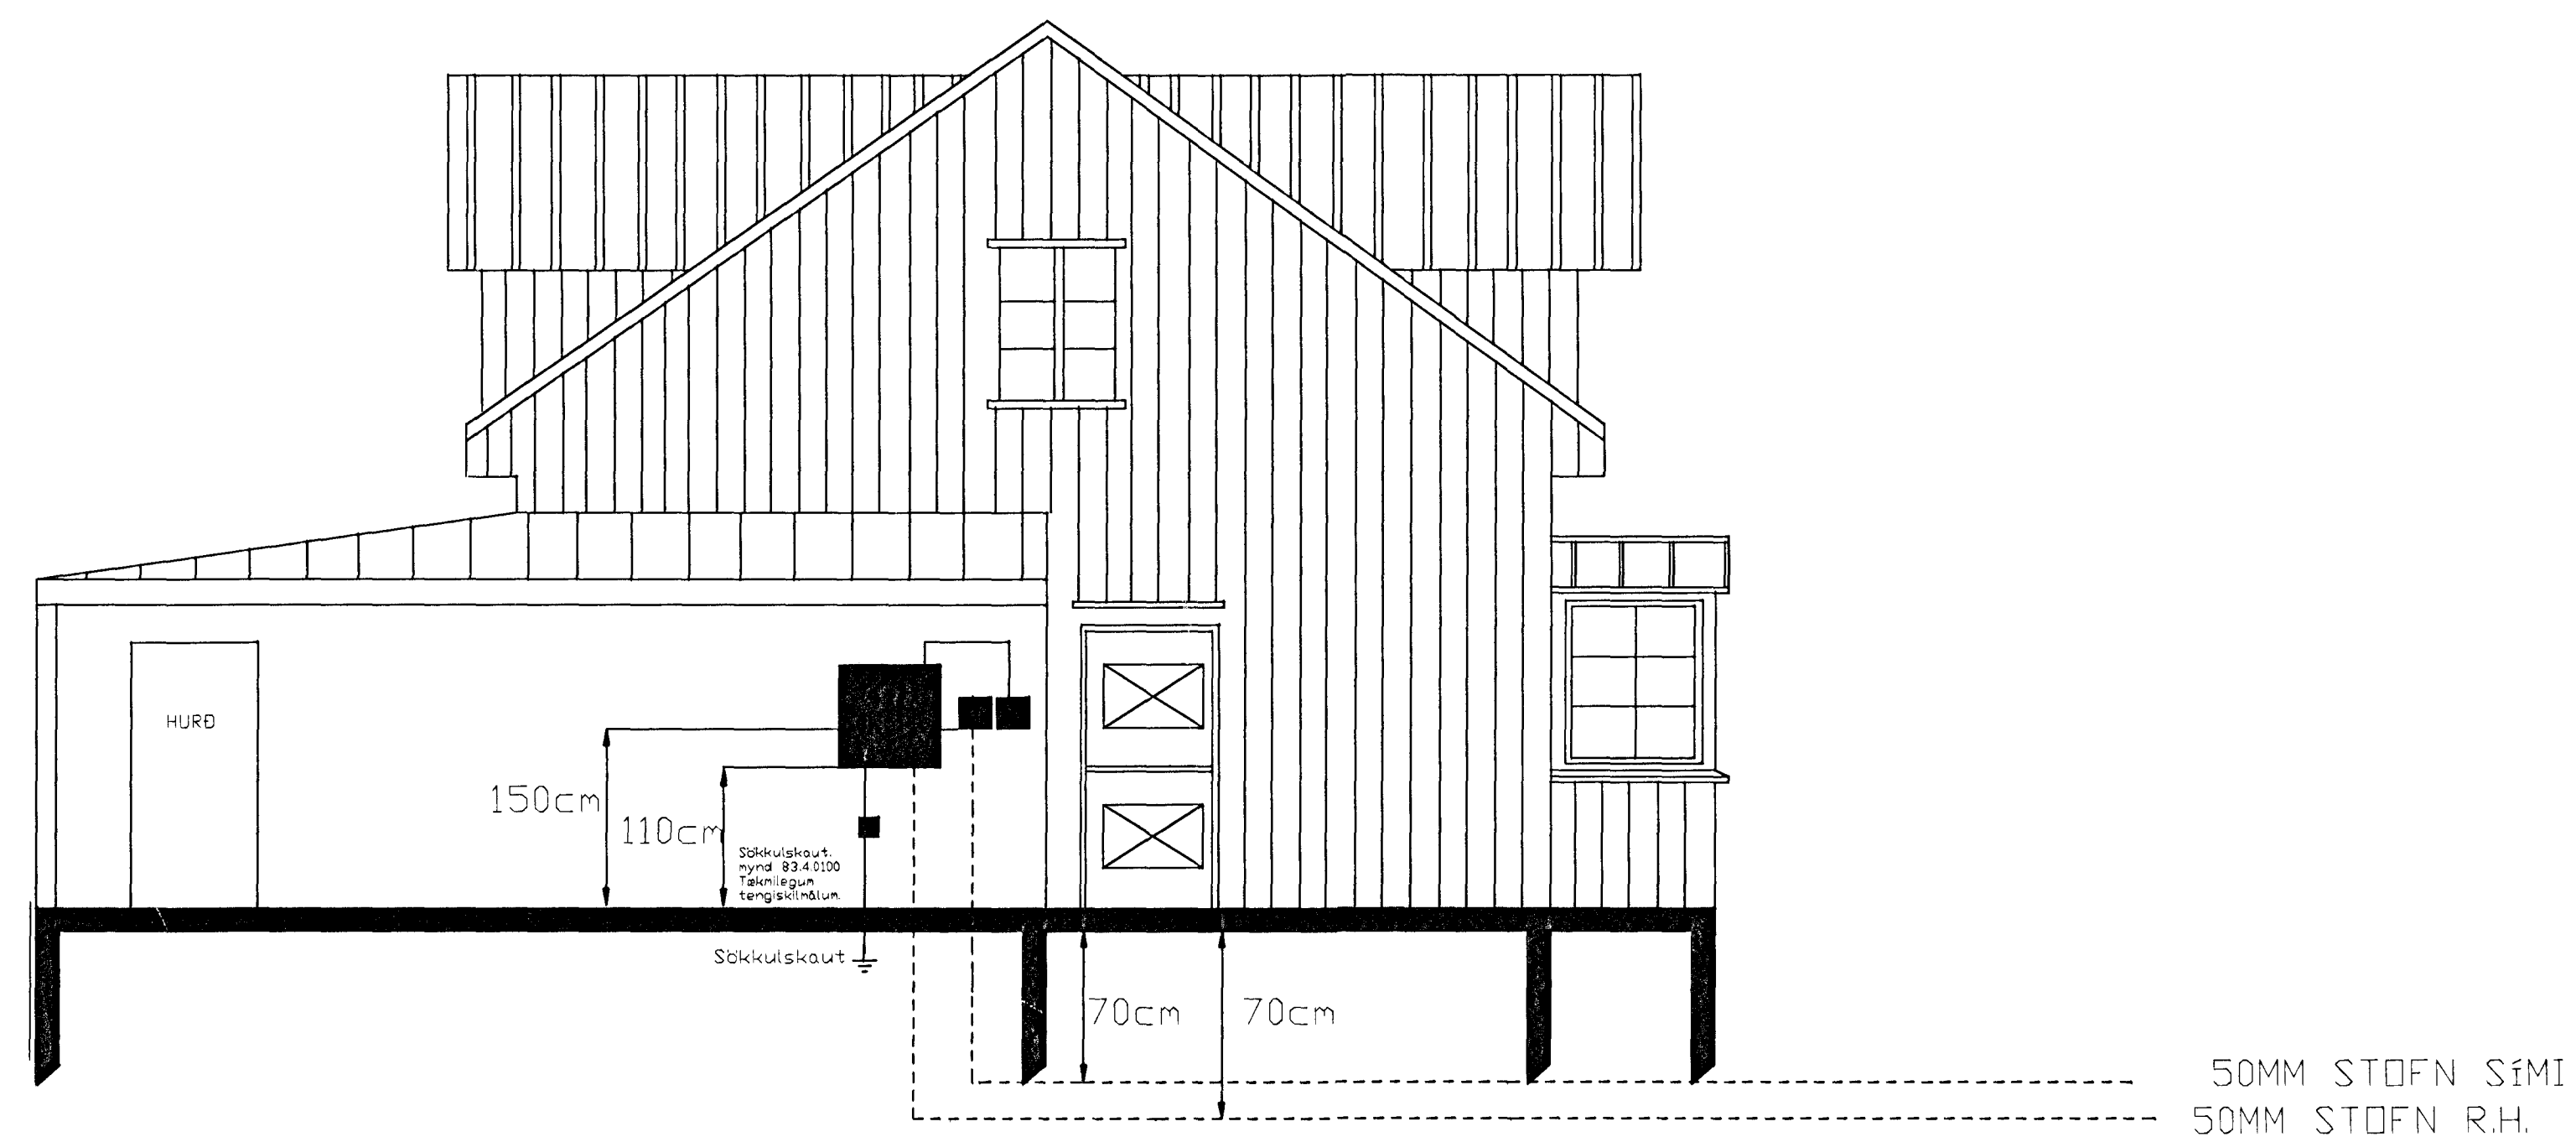

Snið

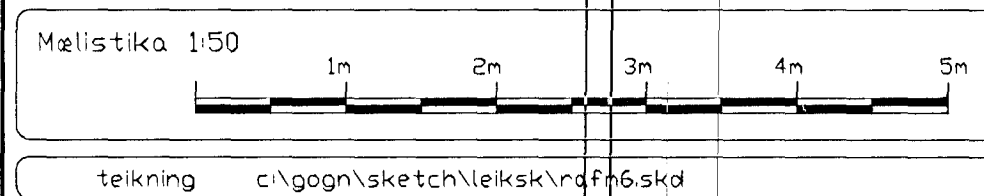

breytt
breytt
breytt

Rafteiknistofa

KRISTJÁNS TH. RAFMAGNS- OG REKSTRARIDNFRÆÐINGUR kt. 031267-4639

Löggiltur Rafagnhönnuður

sími 552-0563 GSM. 899-6897 emall. Kiddi@sholf.is

Verki: KJÓAKRAUN 14. HAFNARFIRÐI SNID, AFSTAÐA, ADALTAFLA.

Verk nr. Teikning

skv. 1:100 1:500

hönnaði KT teiknaði KT

dags:

sign: Kristján Þorvaldur