





G=23.510

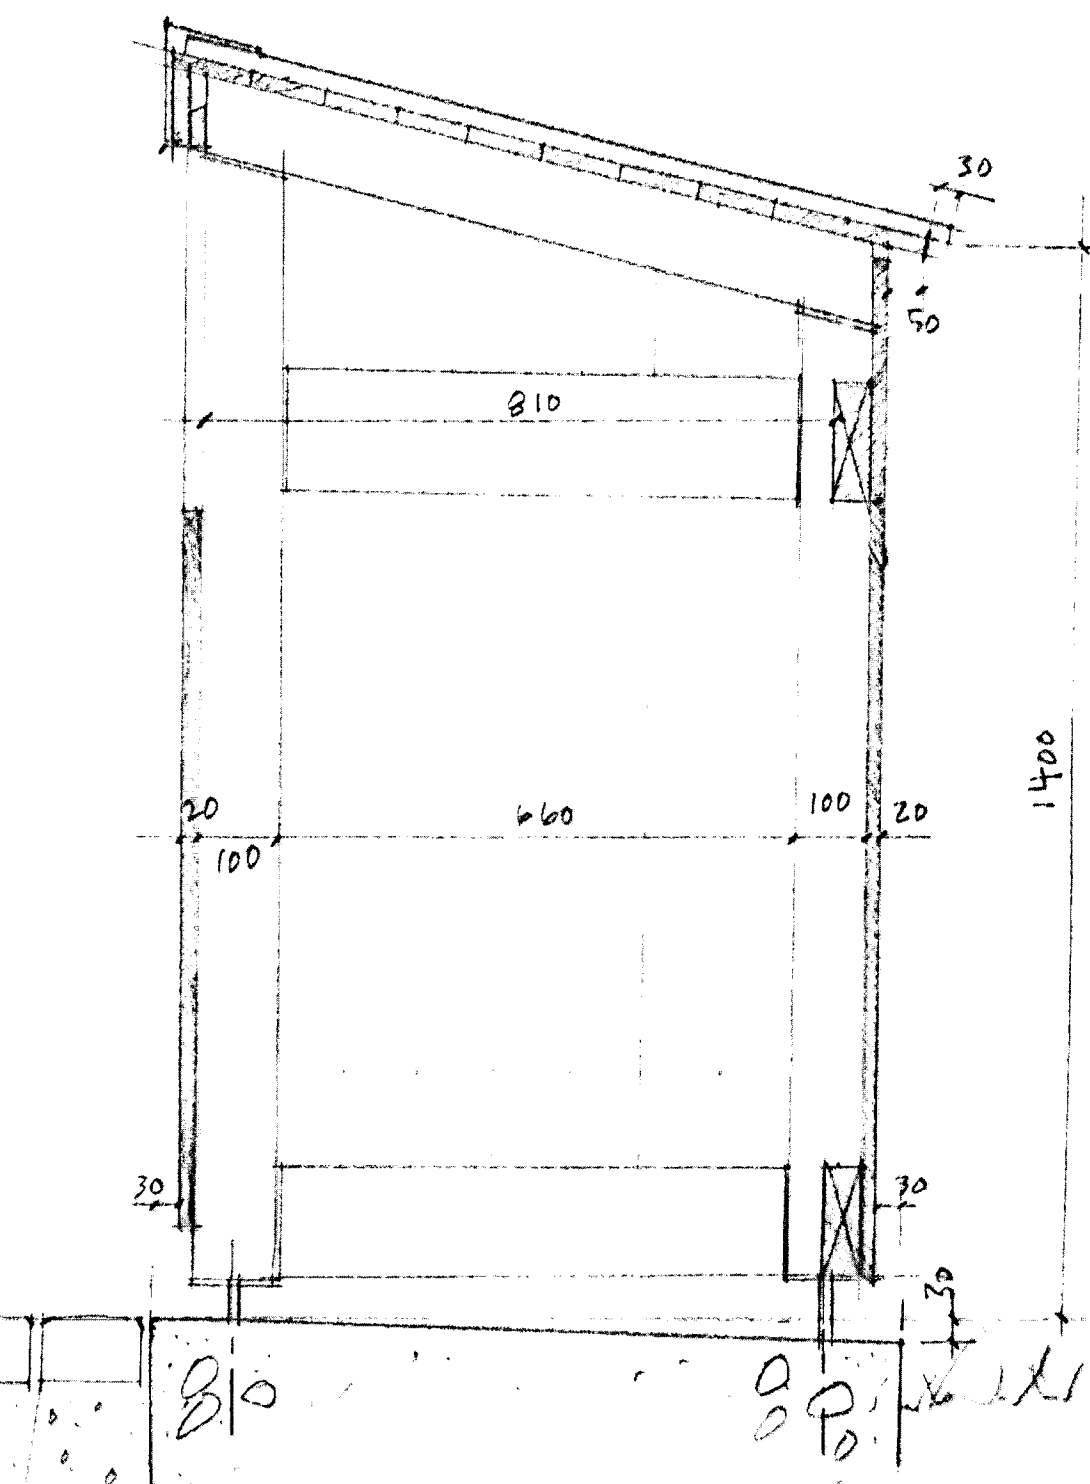

15

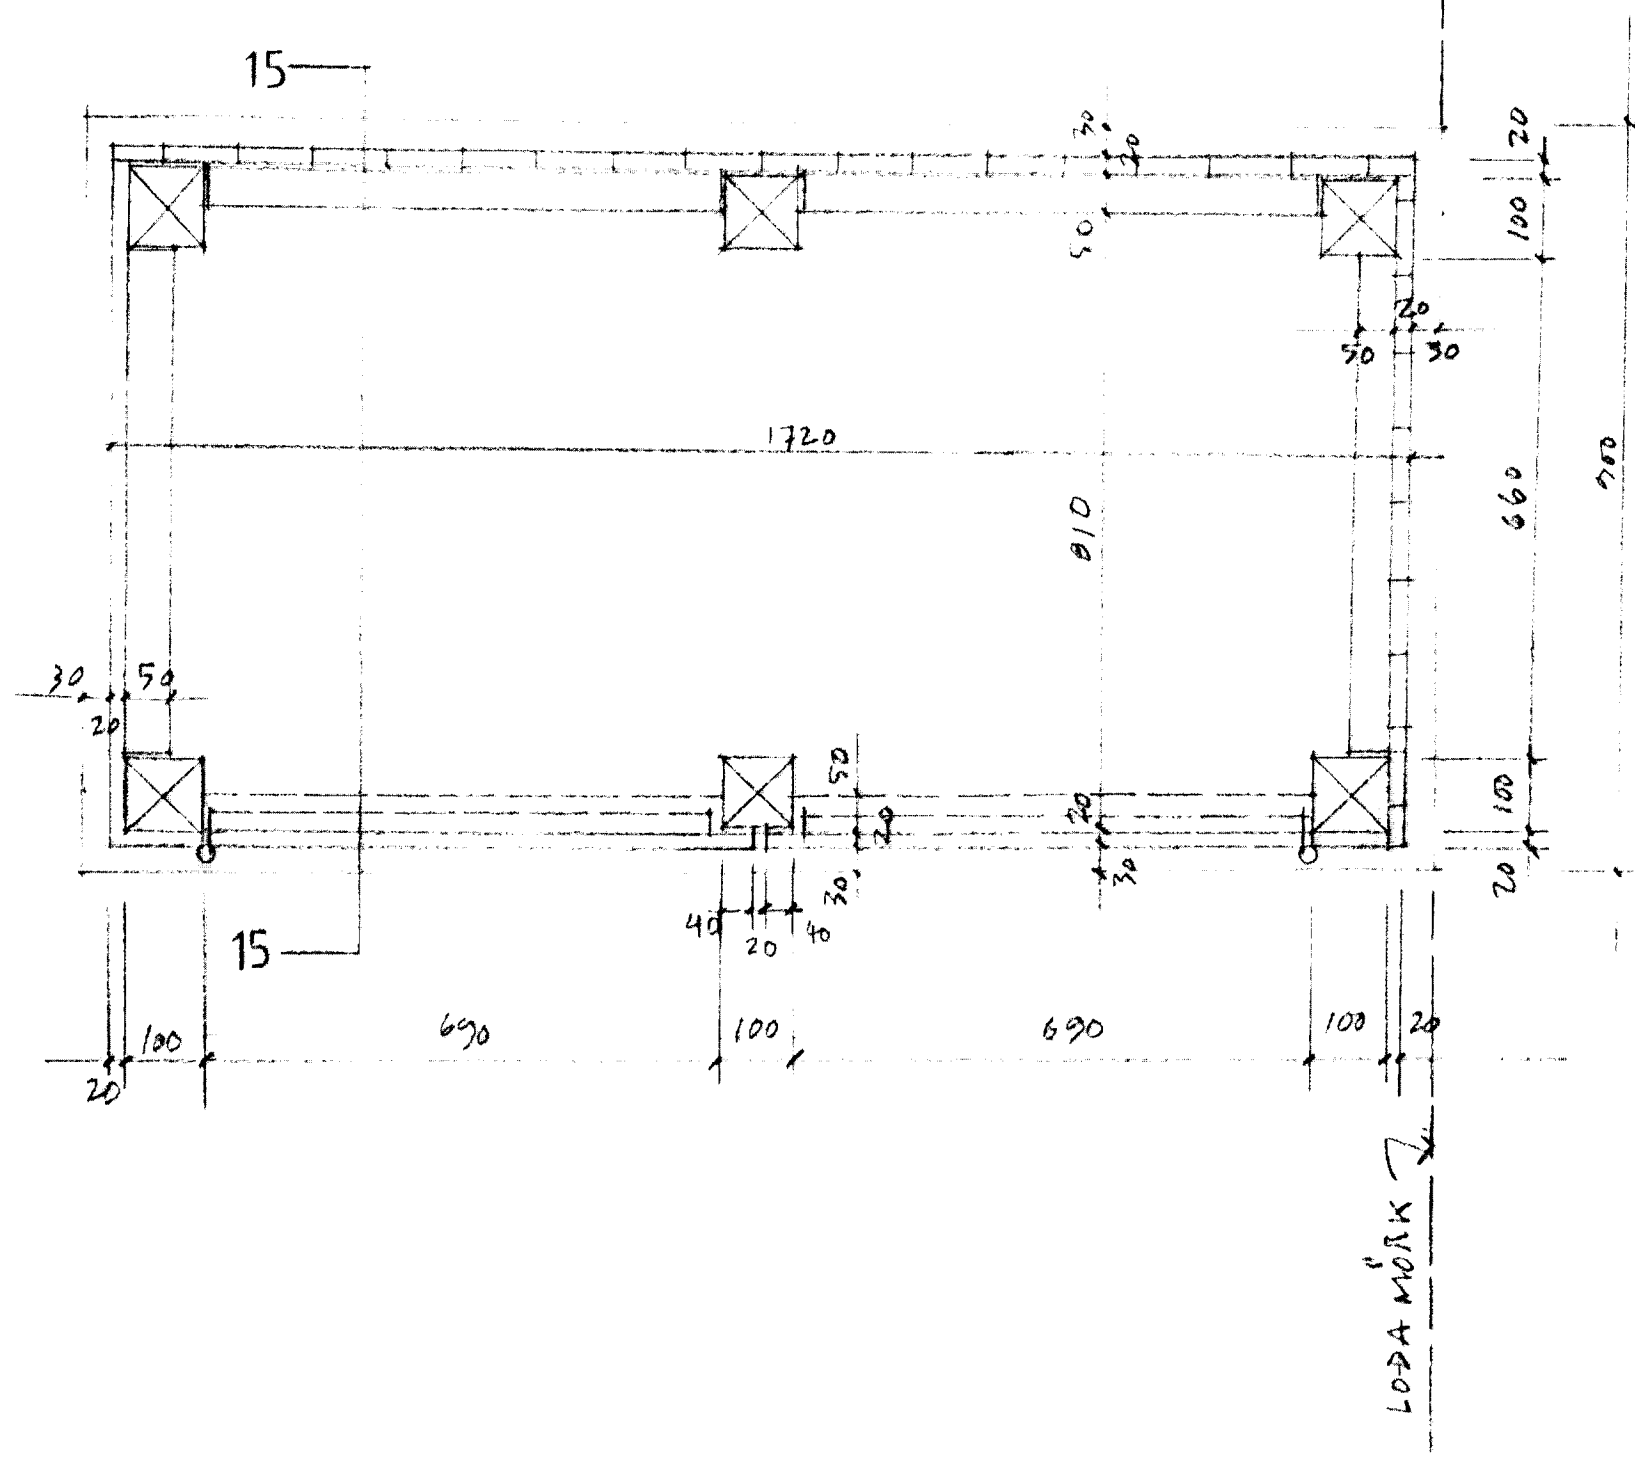

LODA MÖRK

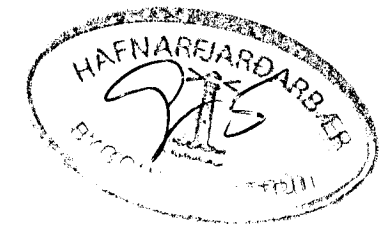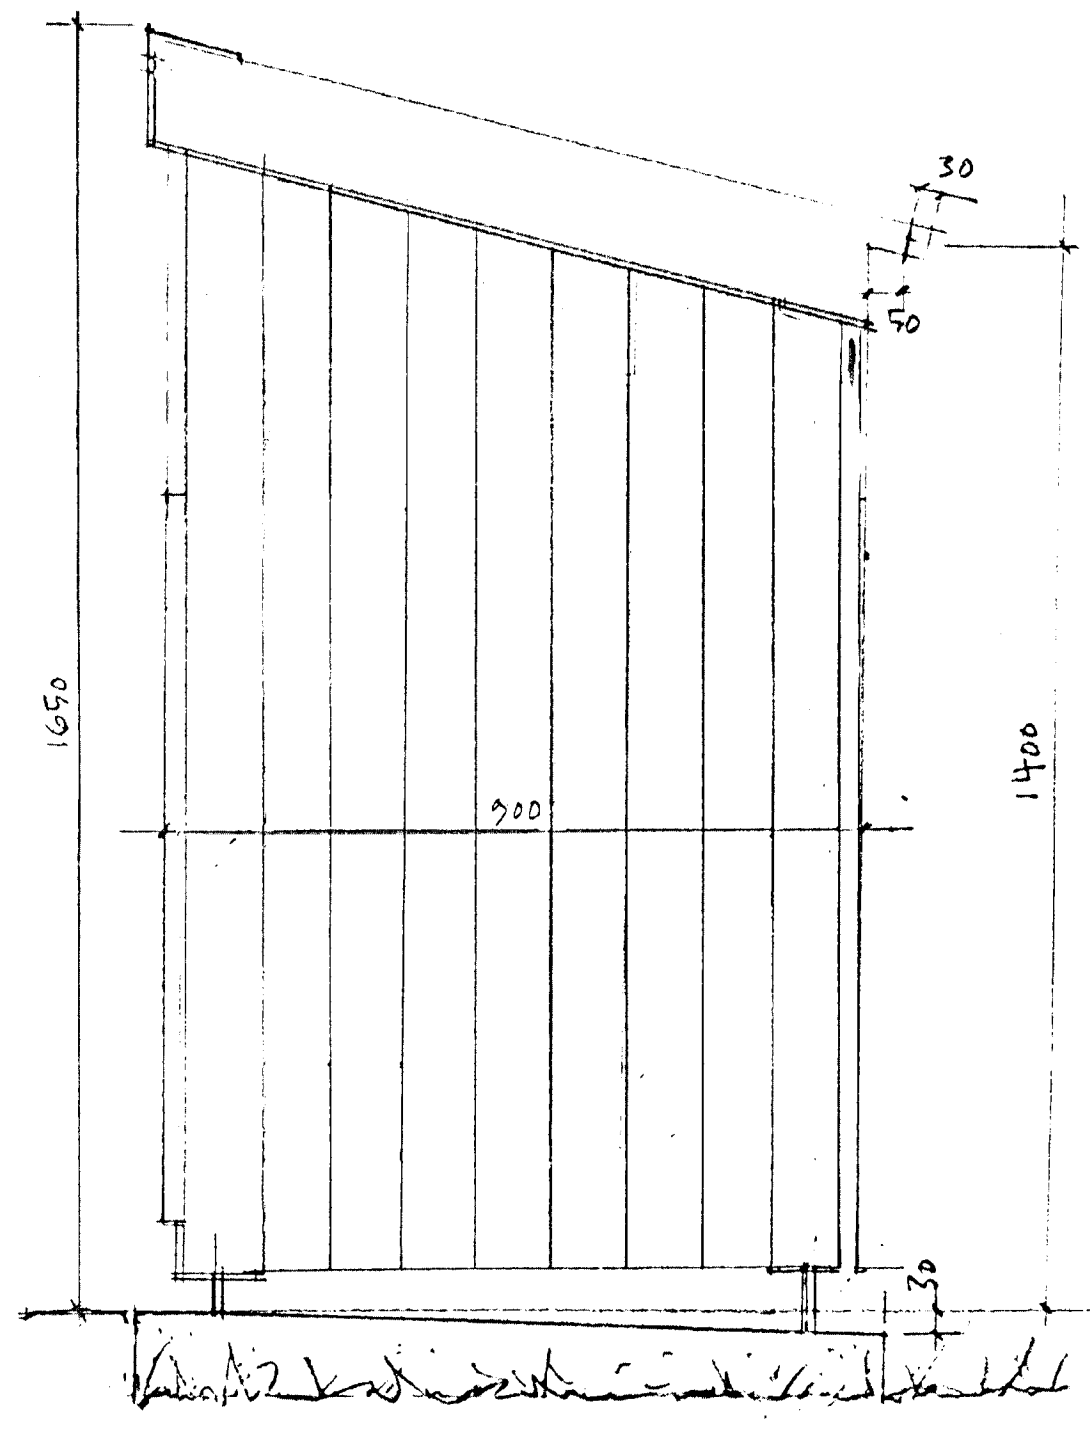

ÖLL MÁL Í MILLIMETNUM, MÁLIÐ EKKI AF TEIKNINGUM.
 ALLAR MÁLINGAR SKV. ÞESSARI TEIKNINGU SKULU
 ATHUGADAR Á BYGGINGARSTAD.
 ÓSAMRÆMI Í TEIKNINGUM TILKYNNIST ARKITEKTUM STRAX

SA sægeimur arkitektar
 Seaspace a/e/c
 Sólvangsvegi 7
 220 Hafnarfjörður
 565 4210
 seospace@simnet.is

Einbýlishús Kjöðhraun 14
 220 Hafnarfjörður
 Handa: Katri Taurianien og Guðmundur Rúnar Guðmundsson

Teikni: SA 054/27
 Dags: 7/9 99 SORP TUNNUR SKYLI GRUNNMYND, ÚTLIT OG SNEIÐING

Martelinn Huntingdon - Williams,
 arkitekt RIBA/FAI
 130755-8019