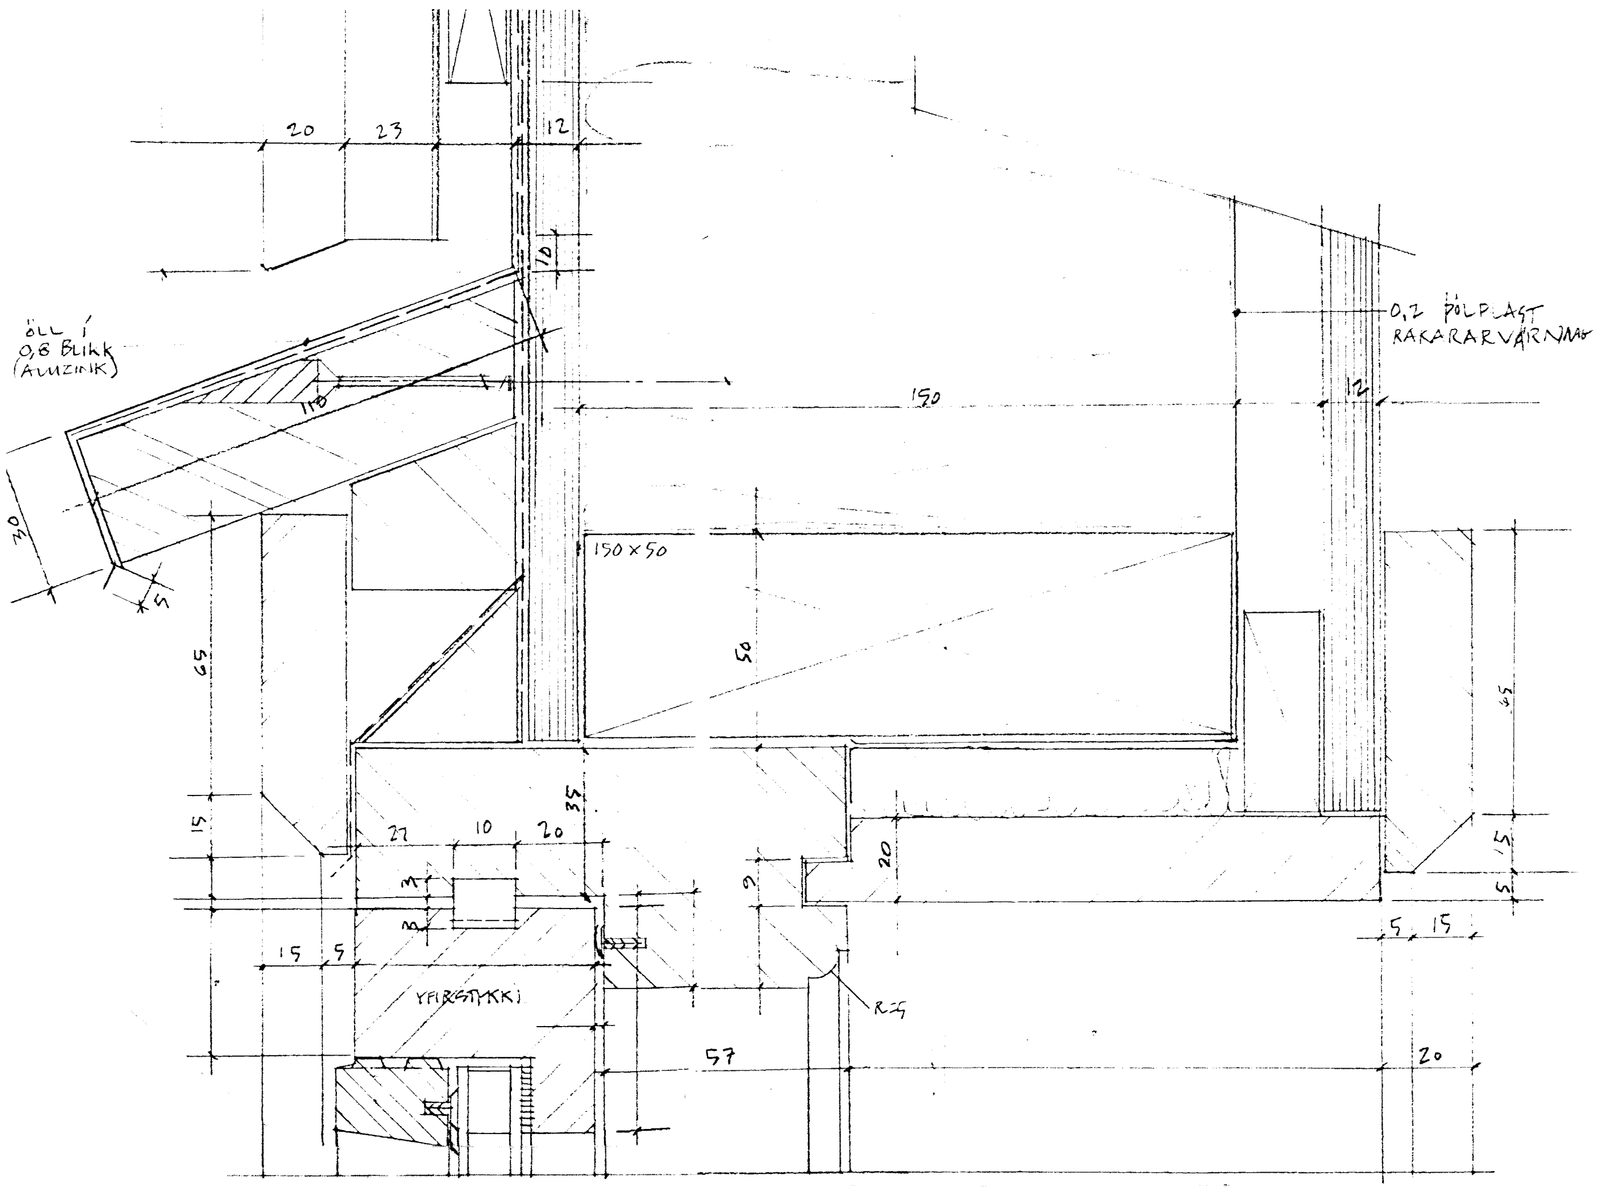

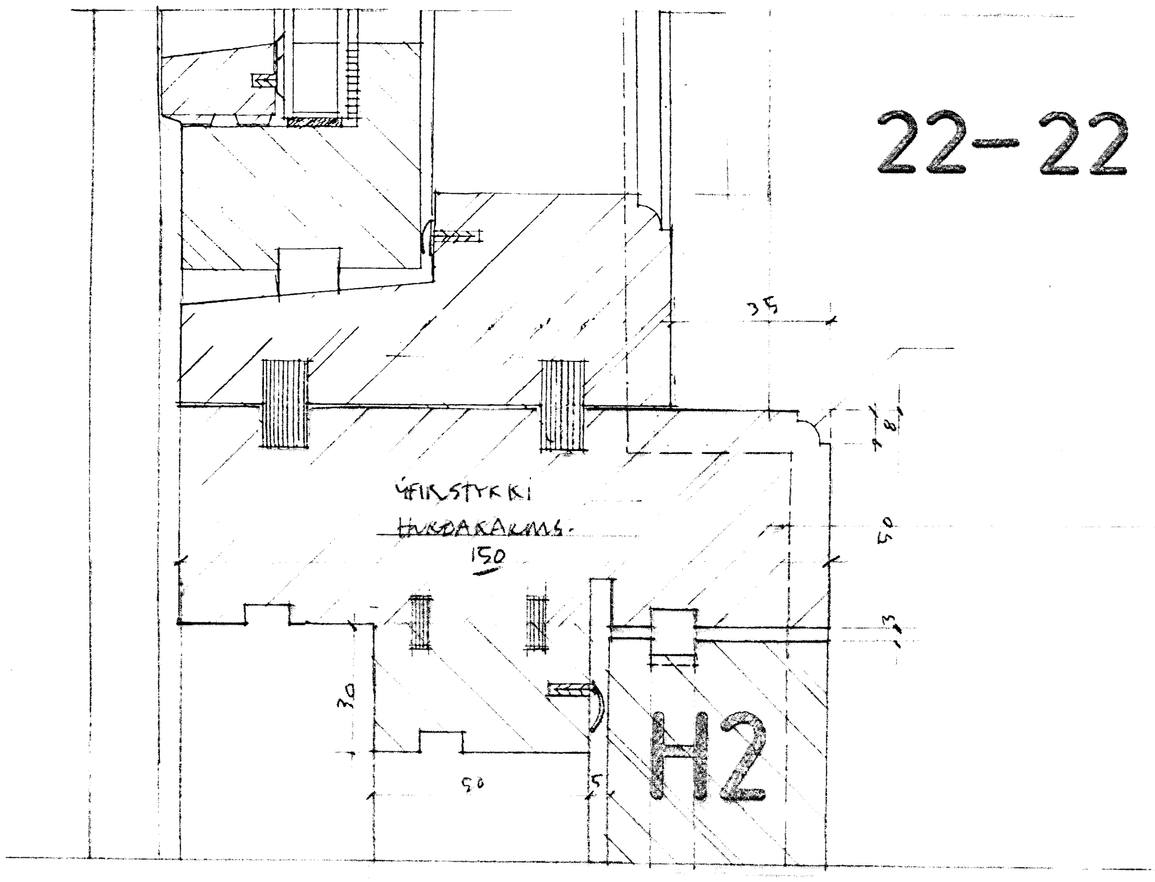

HAFNARFJARÐARBÆR
BYGGINGAFULLTRÚI
8 SEP 1989

Einbýlishús á Kjóahraun 14
220 Hafnarfjörður
Handa:
Katri Taurianien og
Guðmundur Rúnar Guðmundsson

Teikn: SA 054/30
Dags: 7/9 89
SNEIÐING 22-22. MKV 1:1

Marteinn Huntingdon – Williams,
arkitekt RIBA/FAÍ
130755-8019

SA sægeimur arkitektar

Seaspace a/e/c
Sólvangsvegi 7
220 Hafnarfjörður
565 4210
seaspace@simnet.is

ÖLL MÁL Í MILLIMETRUM. MÆLIÐ EKKI AF TEIKNINGUM.
ALLAR MÆLINGAR SKV. ÞESSARI TEIKNINGU SKULU
ÁTHUGAÐAR Á BYGGINGARSTAÐ.
ÖSAMRÆMI Í TEIKNINGUM TILKYNNIST ARKITEKTUM STRAX.