
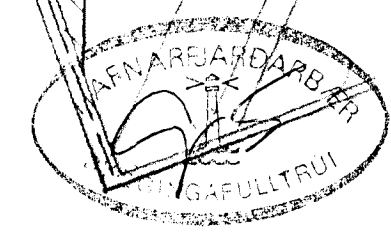
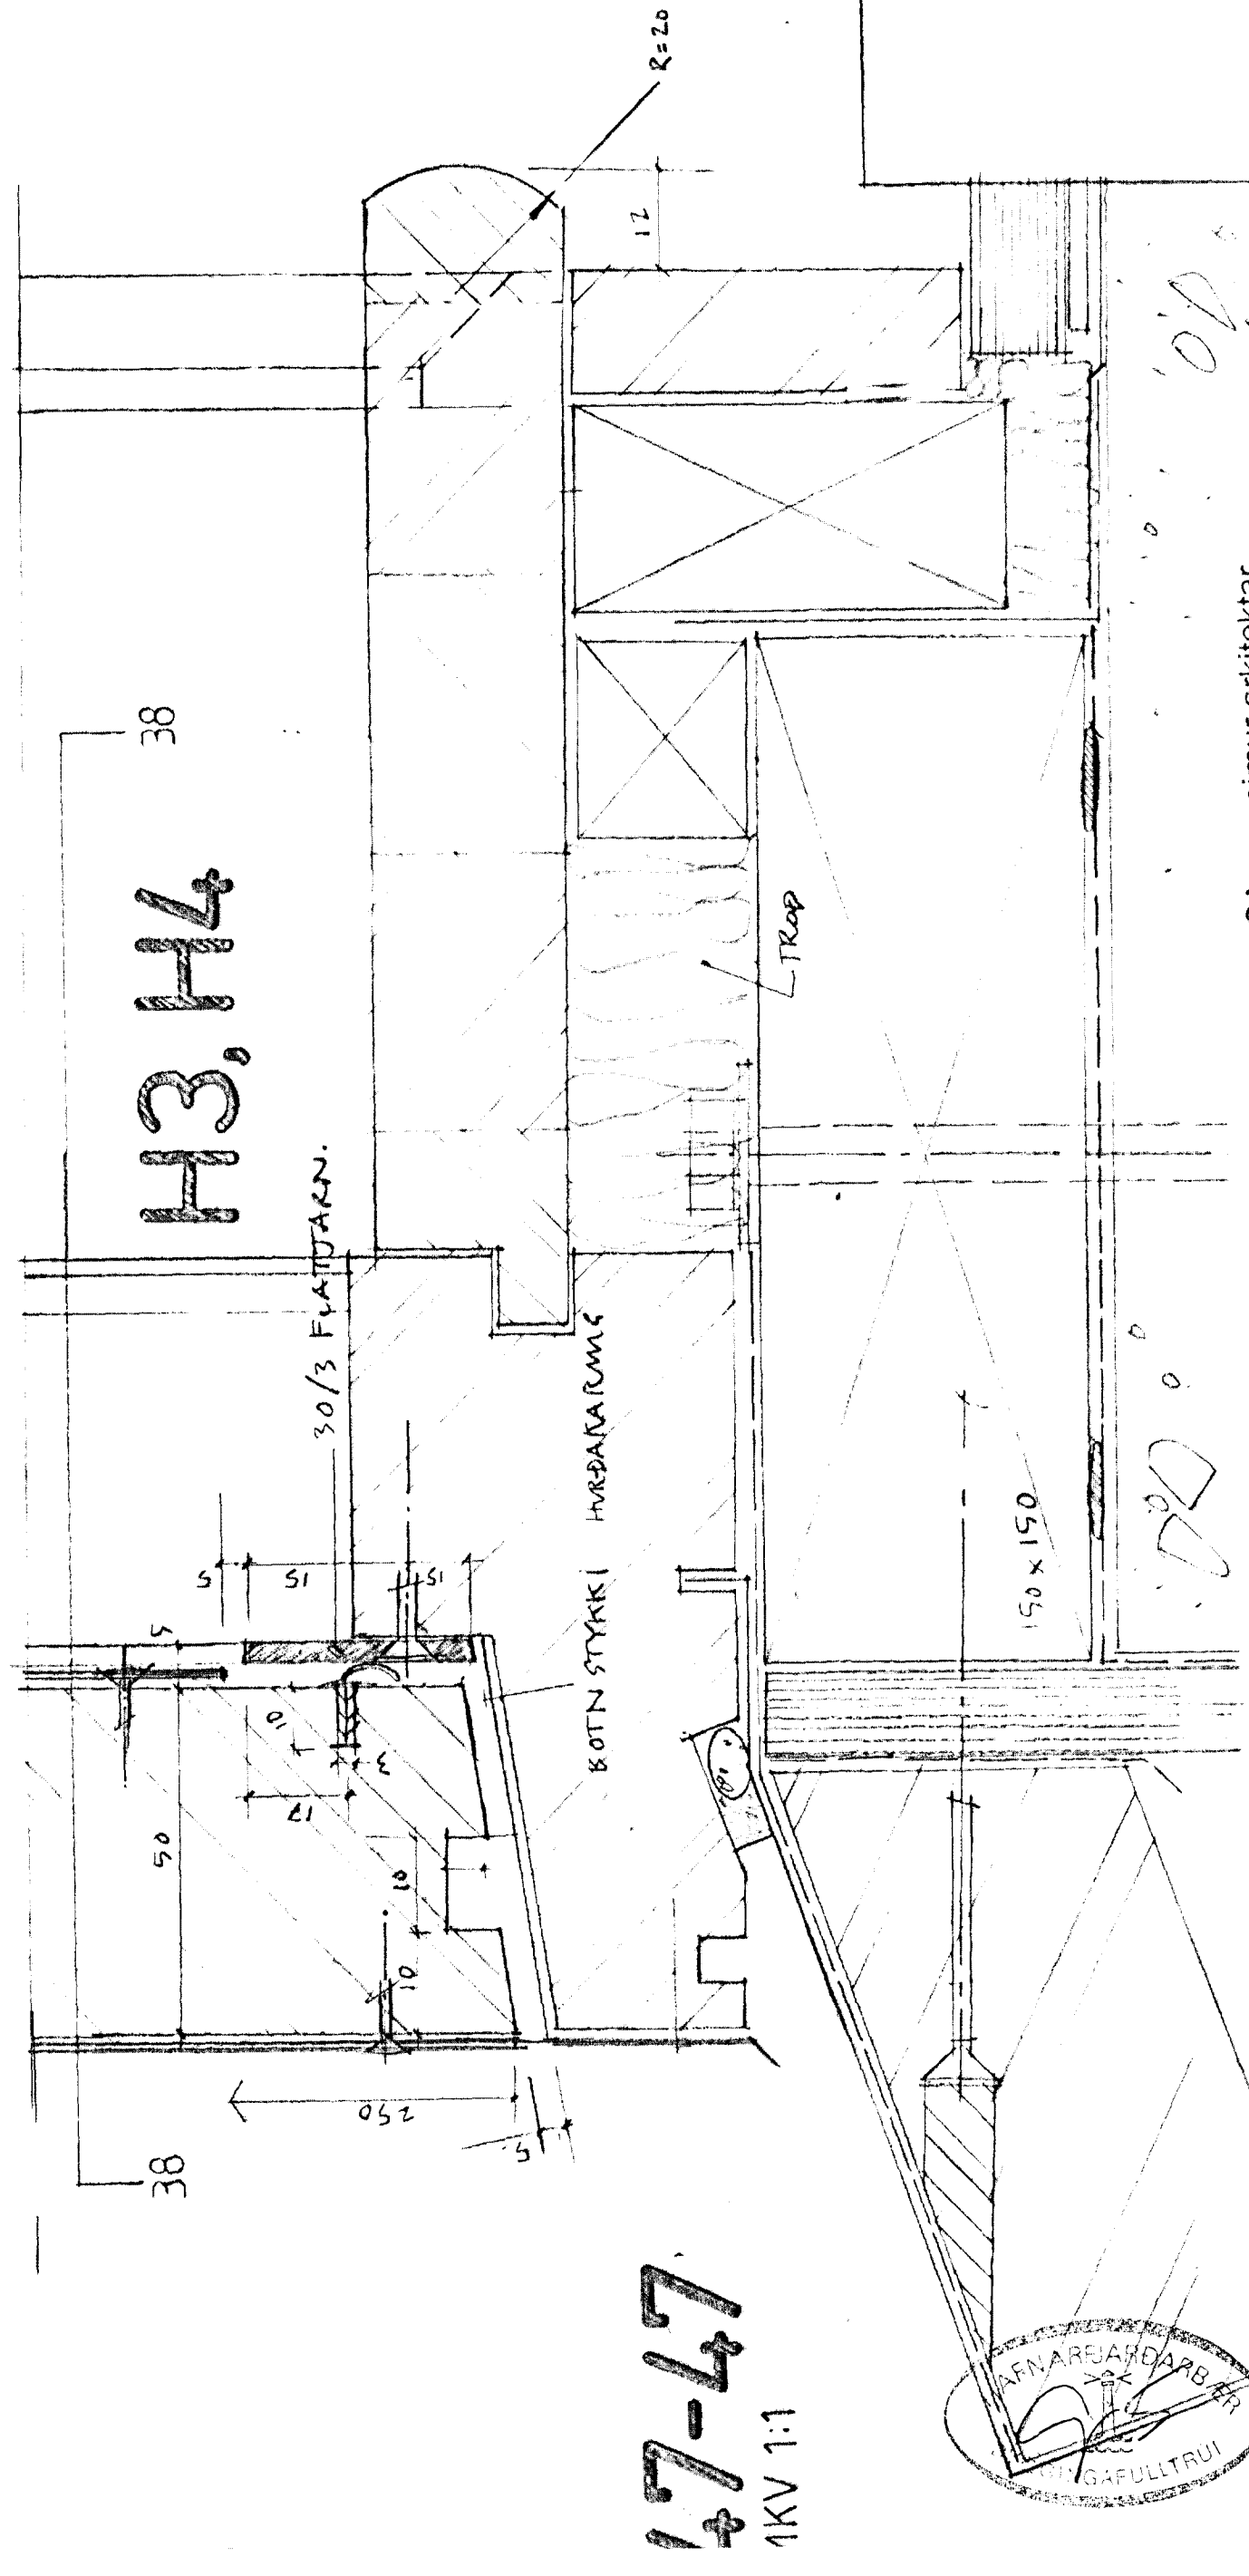


MÁL I MILLIMETURUM, MÆLIÐ EKKI AF TEIKNINGUM.
 ÍR MÆLINGAR SKV. ÞESSARI TEIKNINGU SKULU
 UGDAR Á BYGGINGARSTAD.
 MIÐEMIT TEIKNINGUM TILKYNNIST ARKITEKTUM STRAX

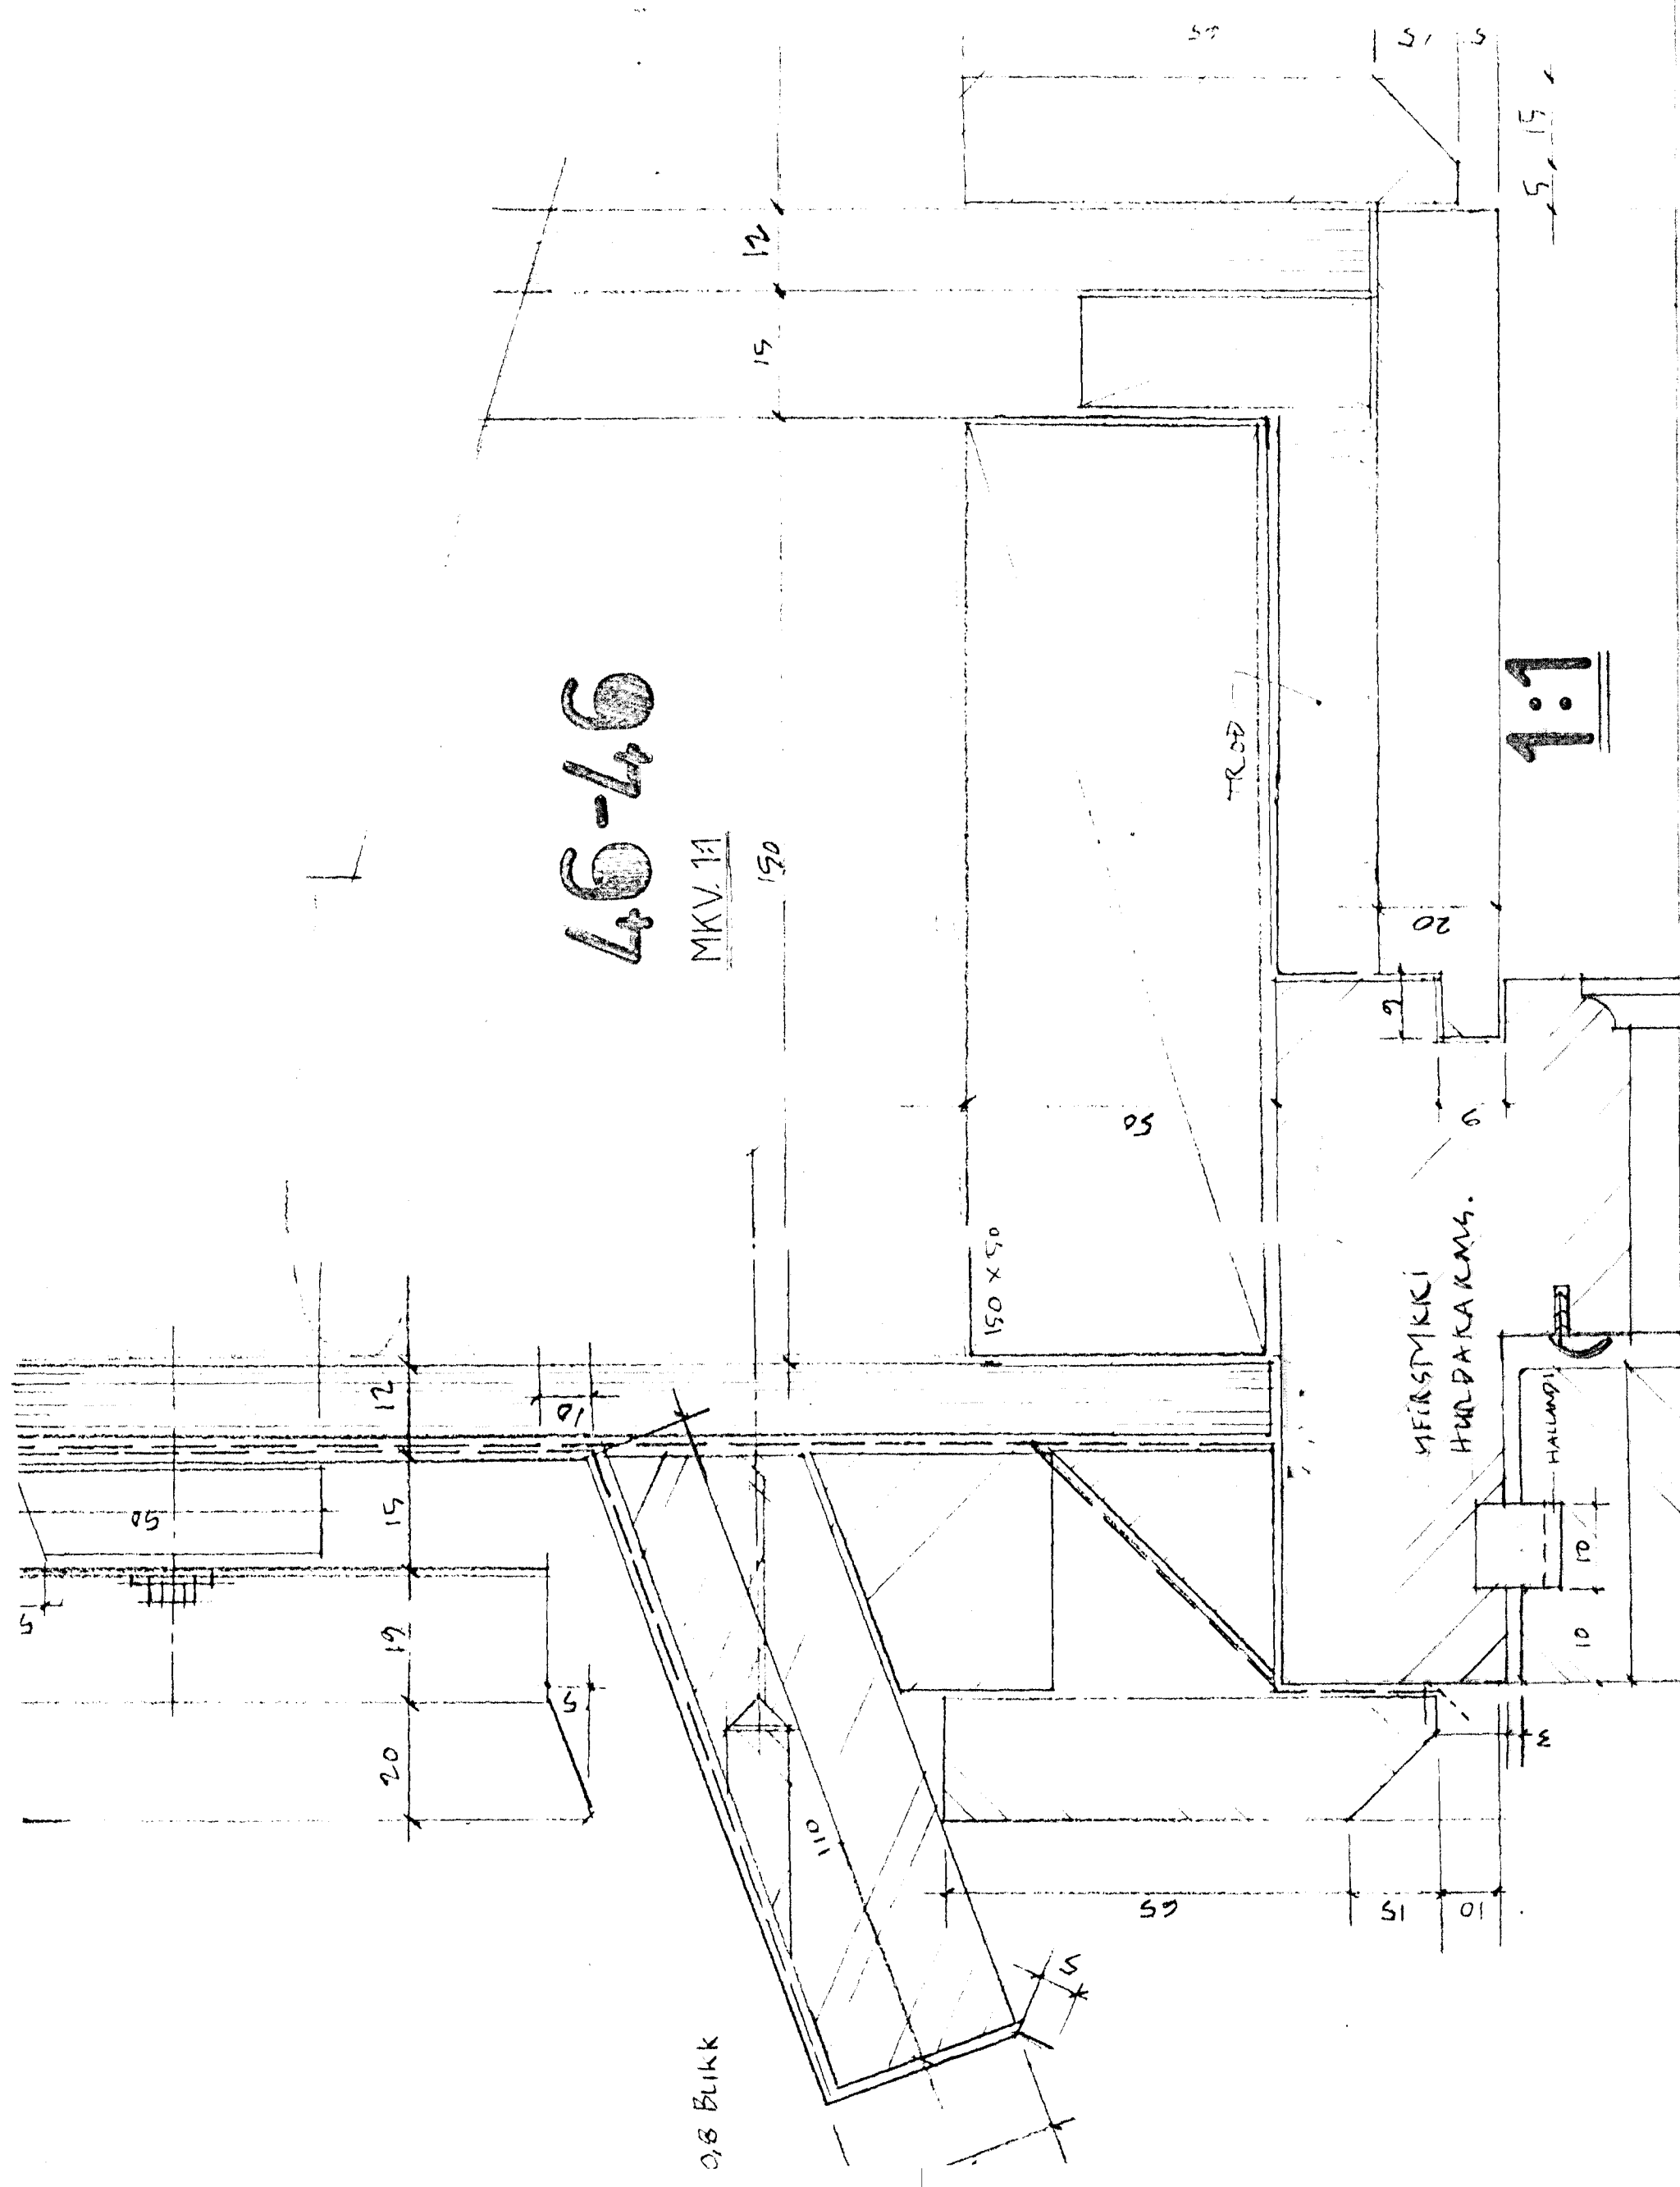

Einbýlishús Kjöahraun 14
 220 Hafnarfjörður
 Handa:
 Katri Taurianien og
 Guðmundur Rúnar Guðmundsson

Teikn: SA 054/37
 Dags: 4.9.99
 HURÐ H 3 OG H 4
 SNEIÐINGAR 46-46 OG 47-47
 MKV. 1:1

SA ságeimur arkitektar
 Seospace a/e/c
 Sólvangsvegi 7
 220 Hafnarfjörður
 565 4210
 seospace@simnet.is

Marteinn Hunningsson - Williams,
 arkitekt RIBA/FAI
 130755-6019