
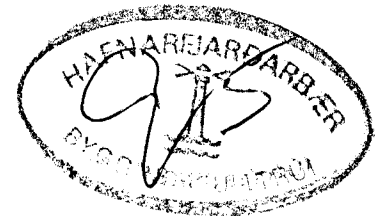
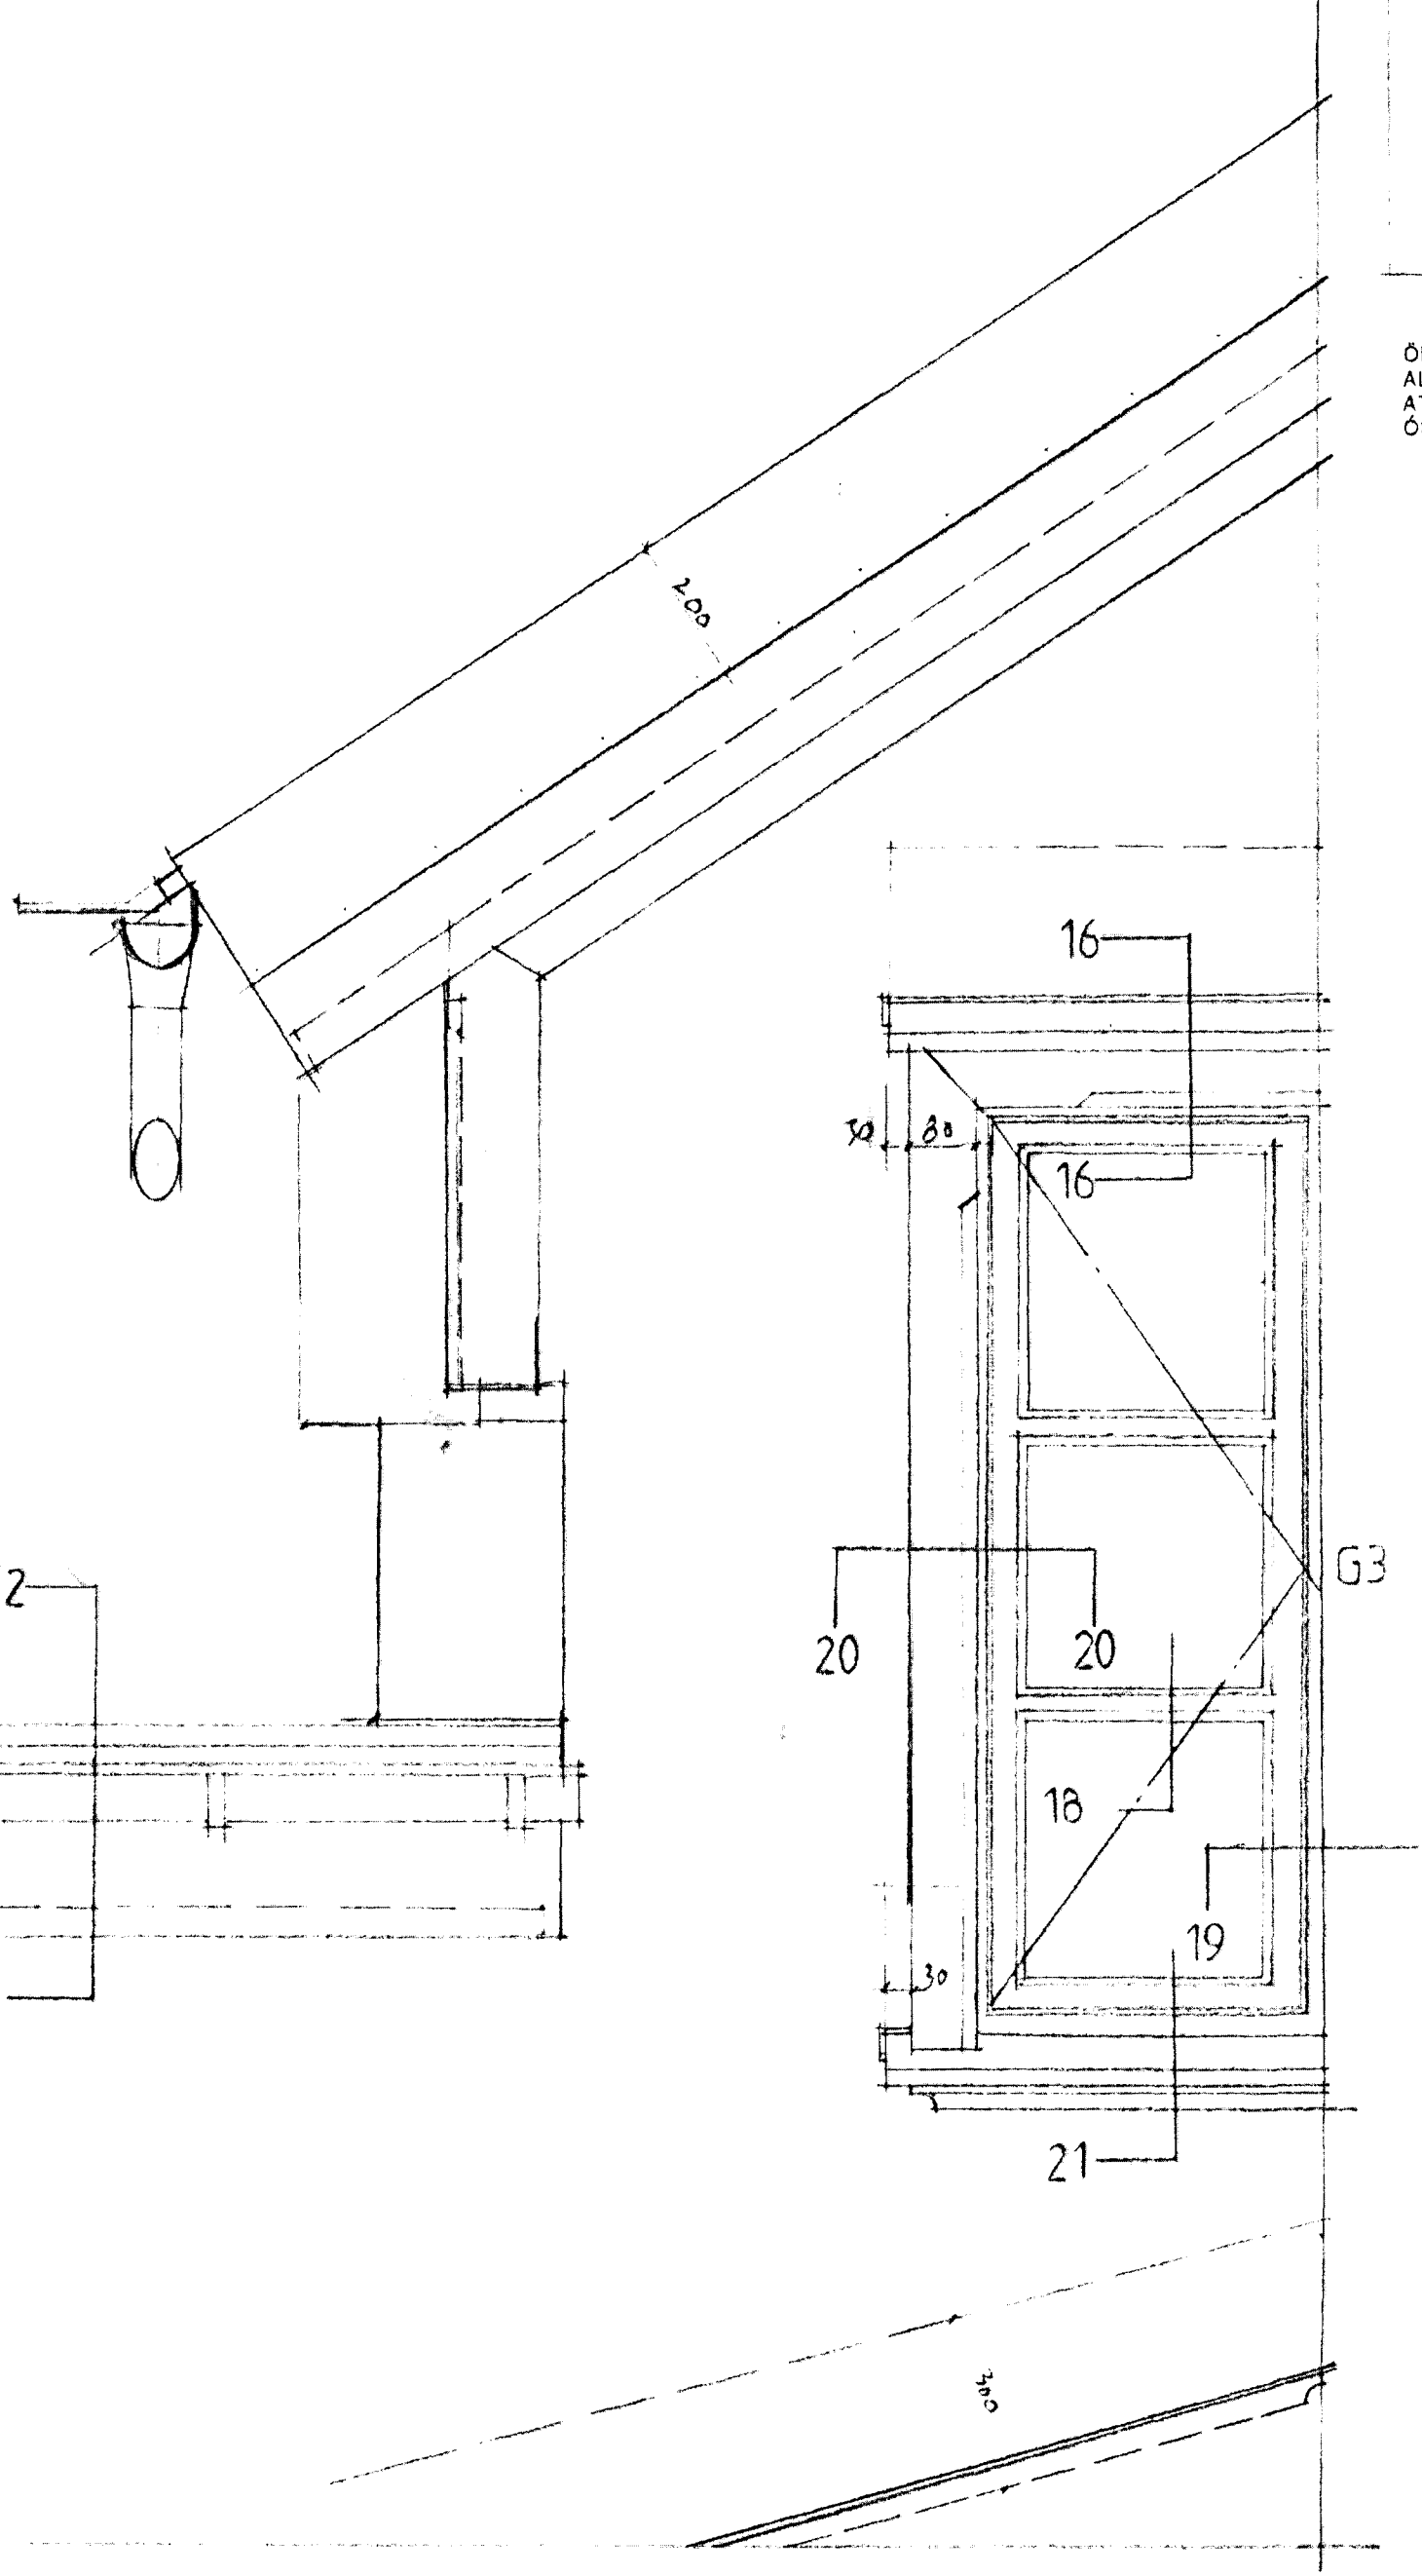
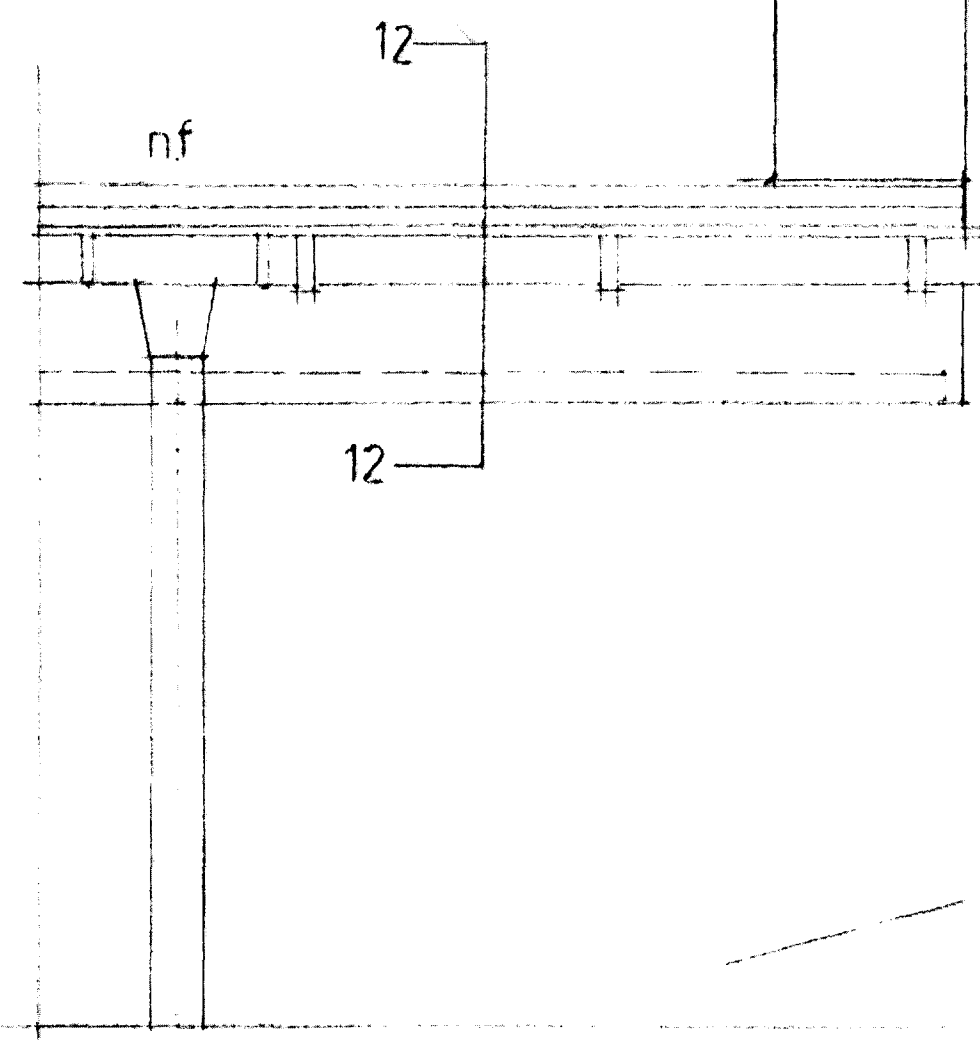


02-02  
MKV 1:10

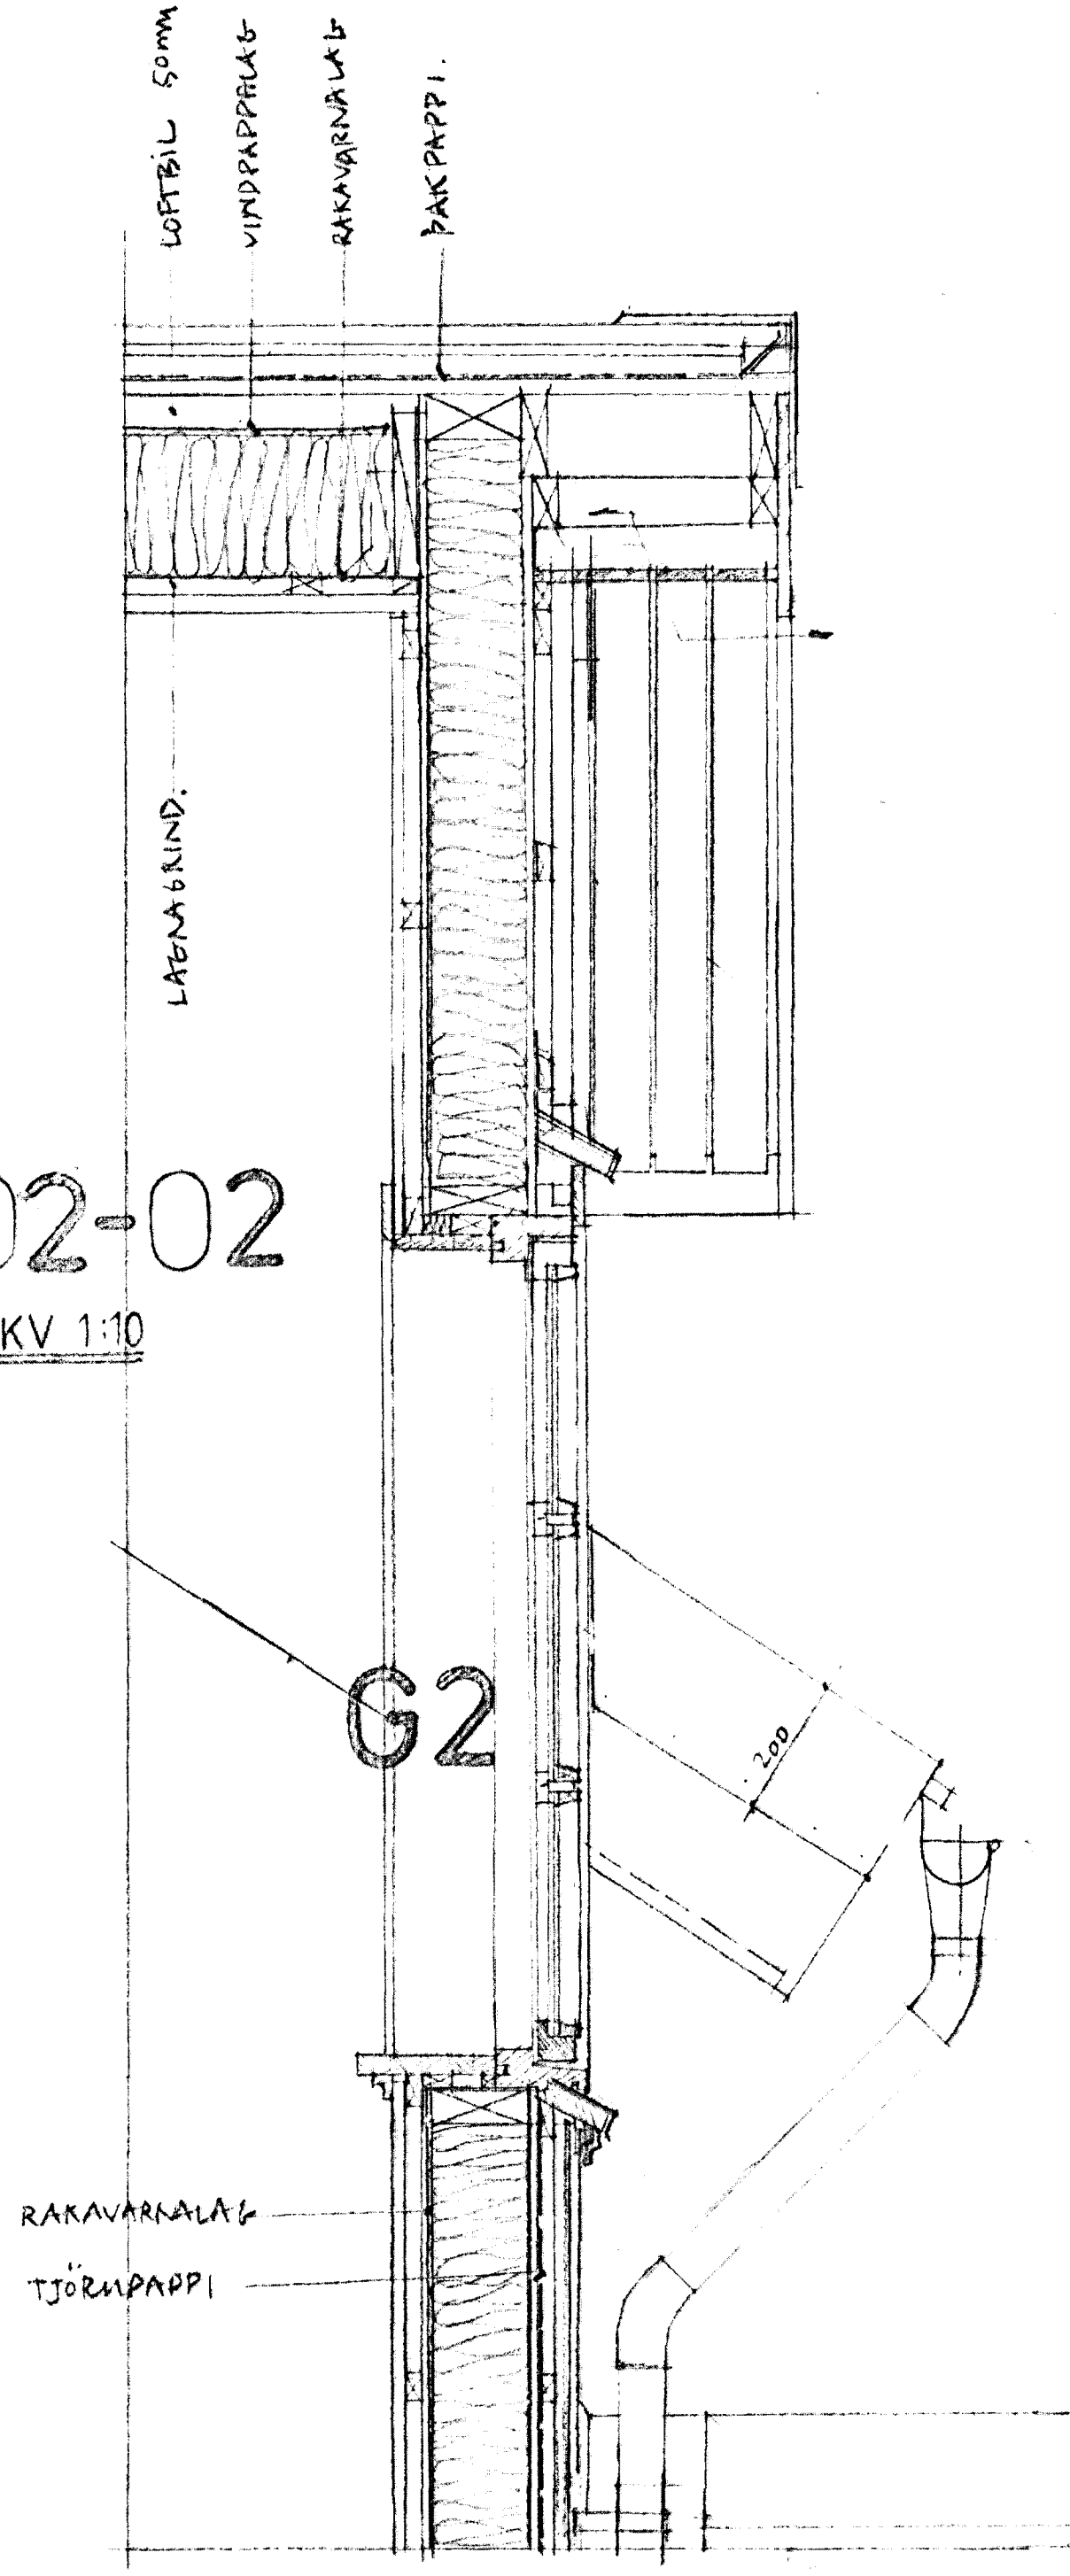

ÖLL MÁL Í MILLIMETRUM, MÆLIÐ EKKI AF TEIKNINGUM.  
 ALLAR MÆLINGAR SKV. ÞESSARI TEIKNINGU SKULU  
 ATHUGADAR Á BYGGINGARSTAD.  
 ÓSAMRÆMI Í TEIKNINGUM TILKYNNIST ARKITEKTUM STRAX

SA sægeimur arkitektar  
 Seaspace a/e/c  
 Sólvangsvegi 7  
 220 Hafnarfjörður  
 565 4210  
 seaspace@simnet.is

Teikn: SA 054/20  
 Dags: 7/9 99  
 ÚTLIT VIÐ KVISTUR GLUGGA G.3 MKV. 1:10  
 SNEIÐING 02-02. MKV. 1:10

Einbýlishús Kjöahraun 14  
 220 Hafnarfjörður  
 Handa:  
 Katri Taurianien og  
 Guðmundur Rúnar Guðmundsson

Marteinn Húntingsson - Williams,  
 arkitekt RIBA/FAI  
 130755-6019