
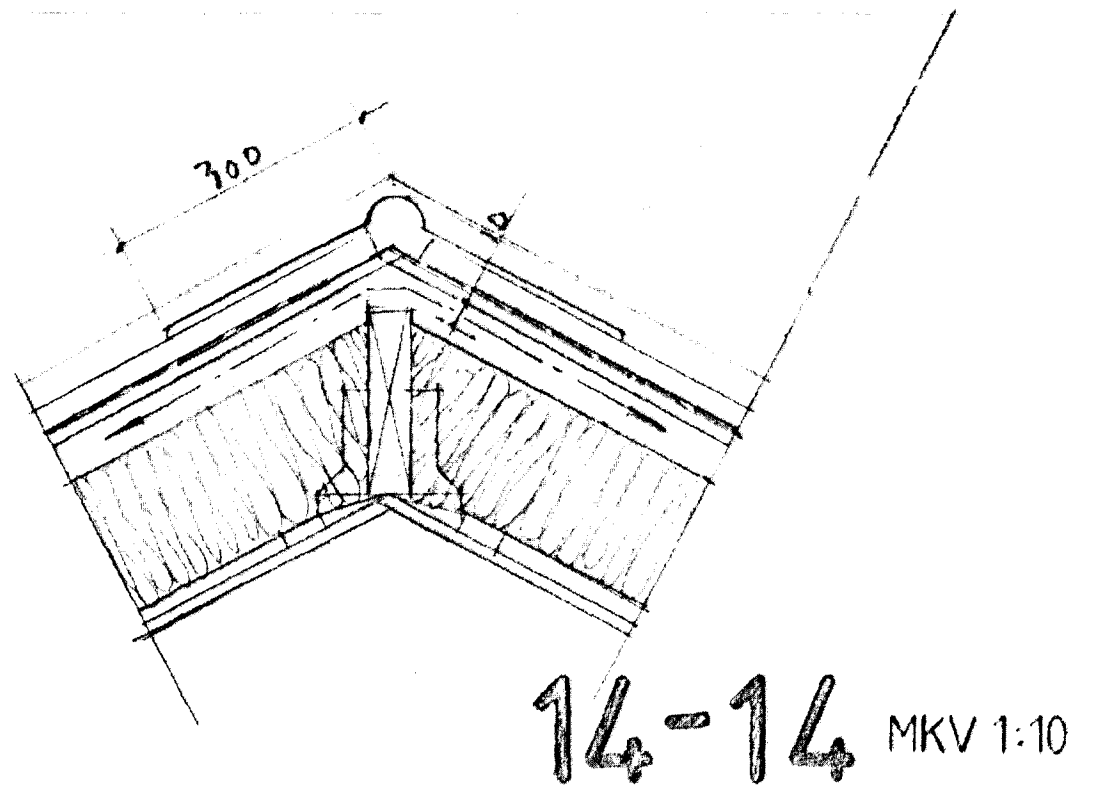


ÖLL MÁL Í MILLIMETRUM, MÆLIÐ EKKI AF TEIKNINGUM.  
 ALLAR MÆLINGAR SKV. ÞESSARI TEIKNINGU SKULU  
 ATHUGADAR Á BYGGINGARSTAD.  
 ÓSAMRÆMI Í TEIKNINGUM TILKYNNIST ARKITEKTUM STRAX

SA sægeimur arkitektar  
 Seaspace a/e/c  
 Sólvangsvégi 7  
 220 Hafnarfjörður  
 565 4210  
 seaspace@simnet.is

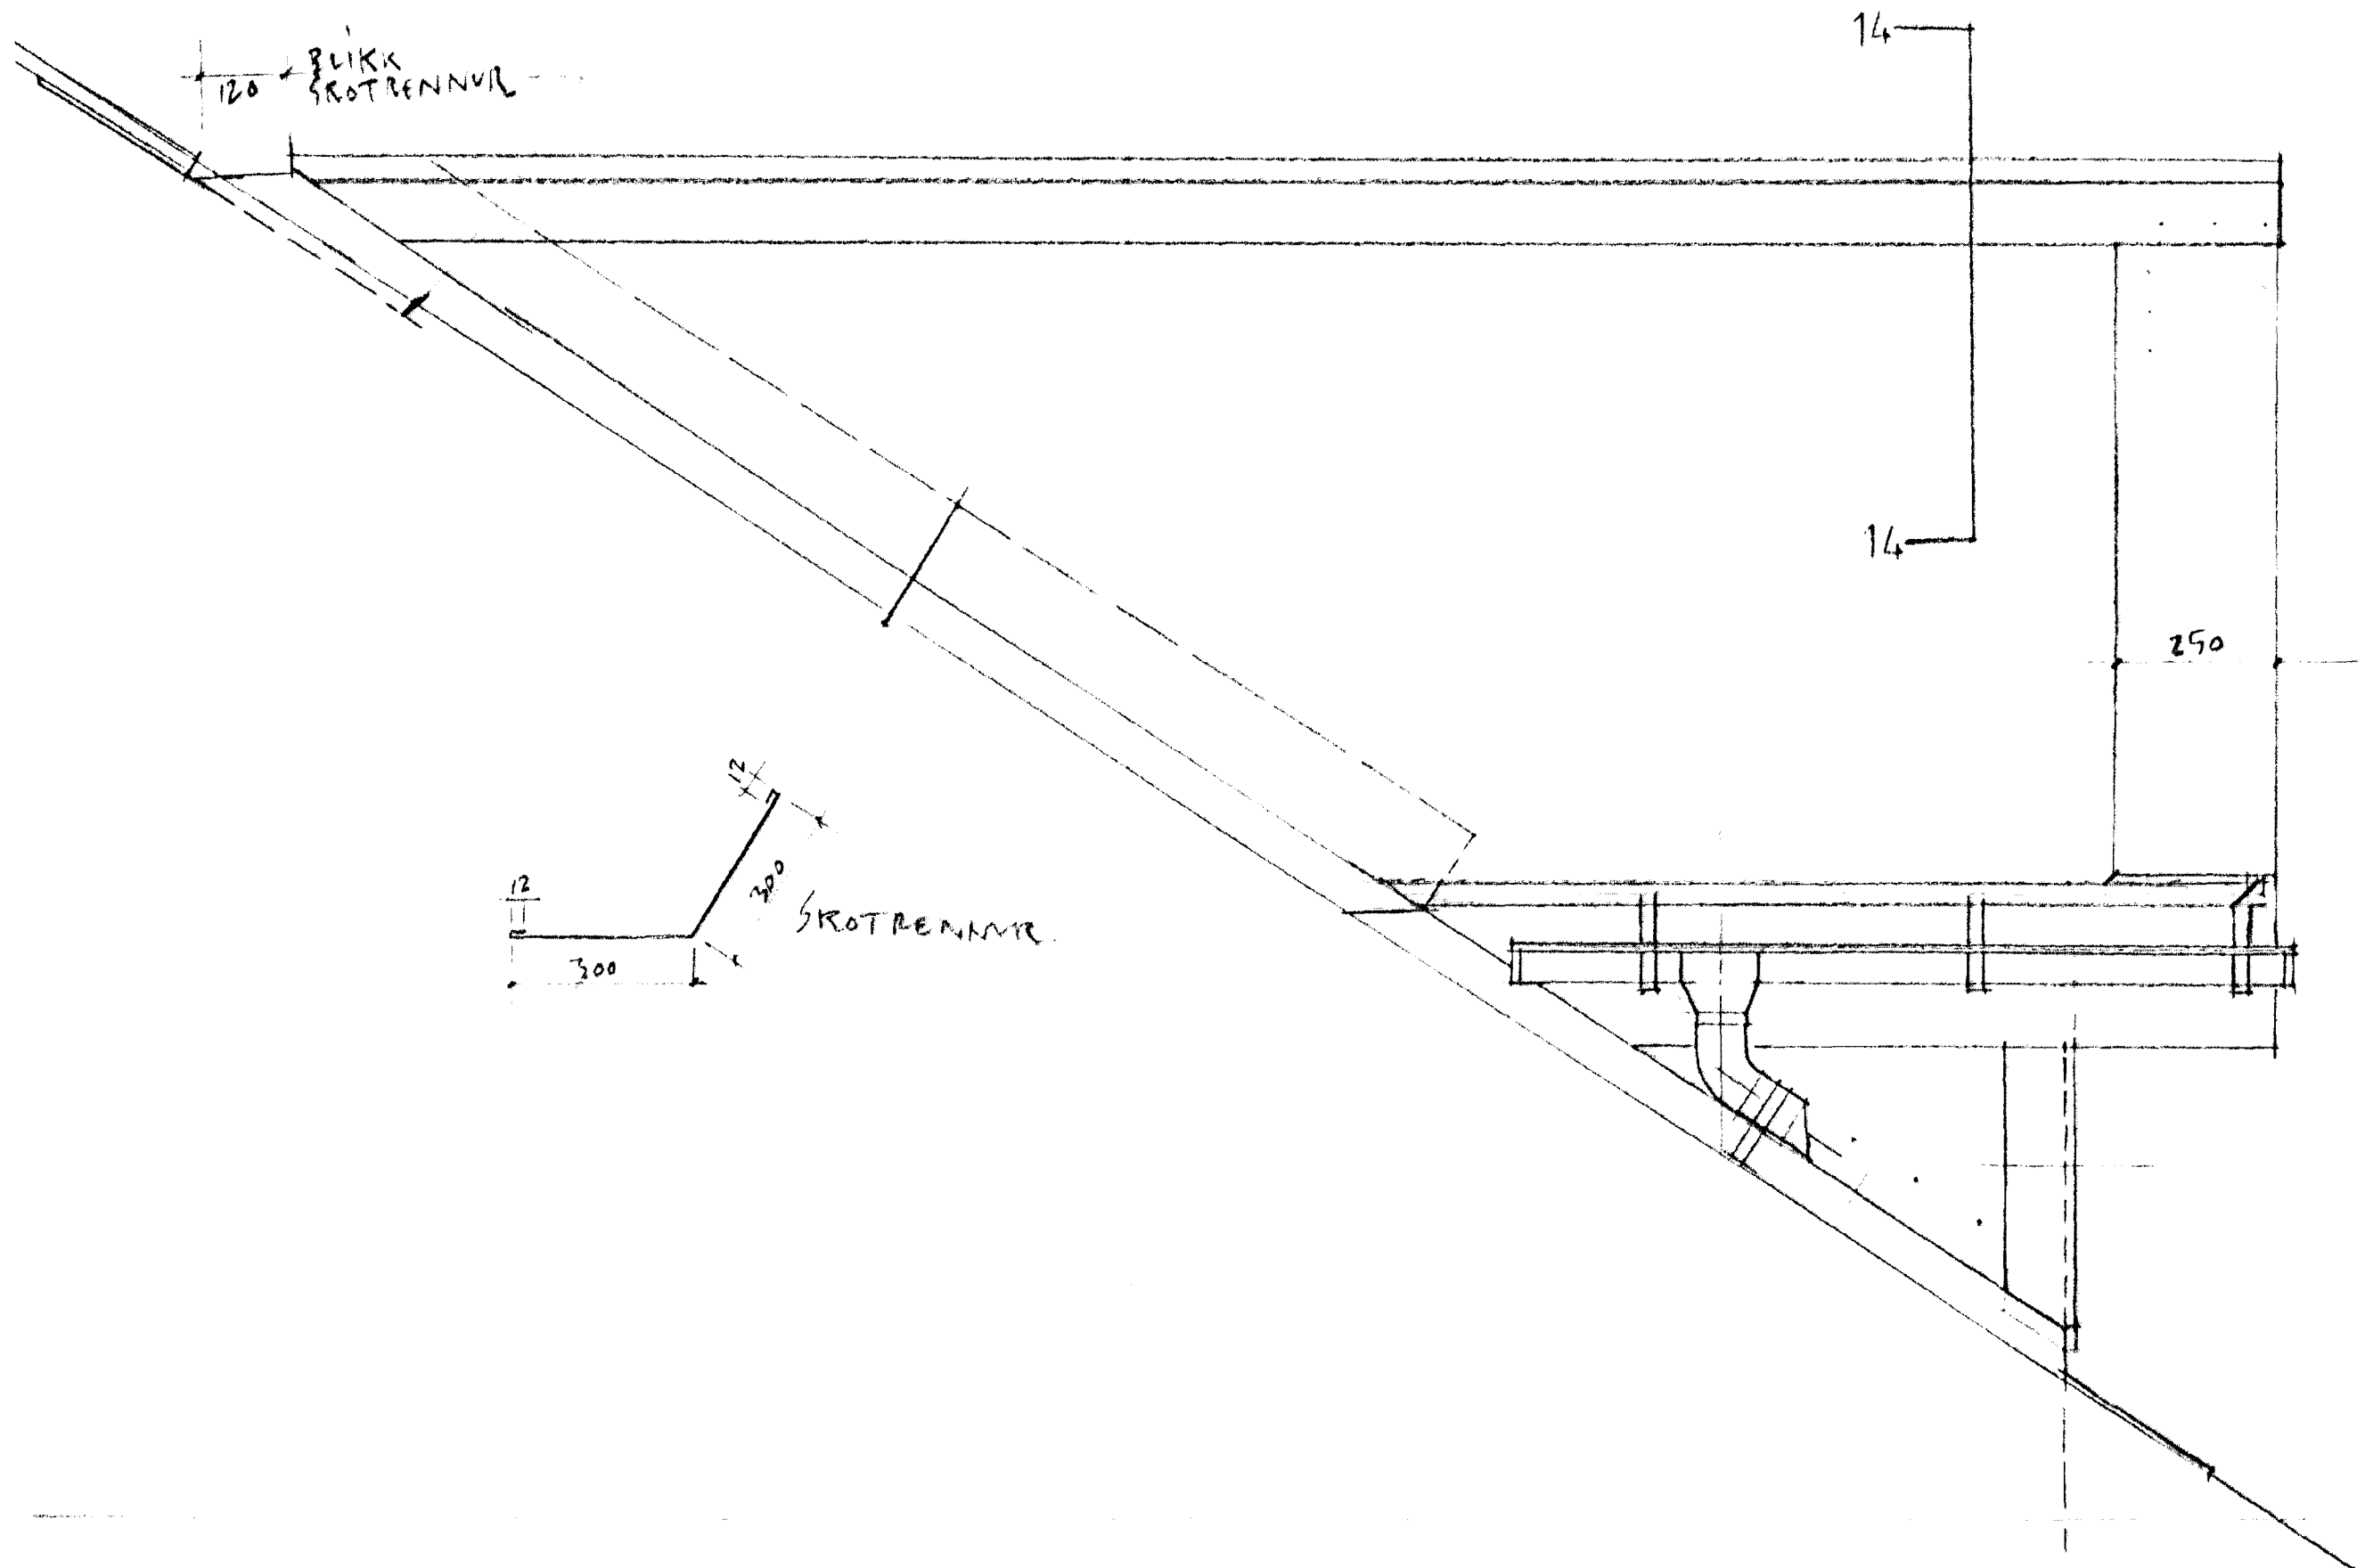

Teikn: SA 054/21  
 Dags: 7/9 99  
 ÞAKK KVISTUR ÞAKK ÚTLIT. MKV 1:10  
 ÚTLIT GLUGGA G.19 MKV. 1:10  
 SNEIÐING 07-07 OG 14-14. MKV. 1:10  
 Marteinn Húntingsson - Williams,  
 arkitekt RIBA/FAI  
 130755-8019

Einbýlishús Kjöðhraun 14  
 220 Hafnarfjörður  
 Handa:  
 Katri Taurianien og  
 Guðmundur Rúnar Guðmundsson

