


2. HÆÐ 1:50

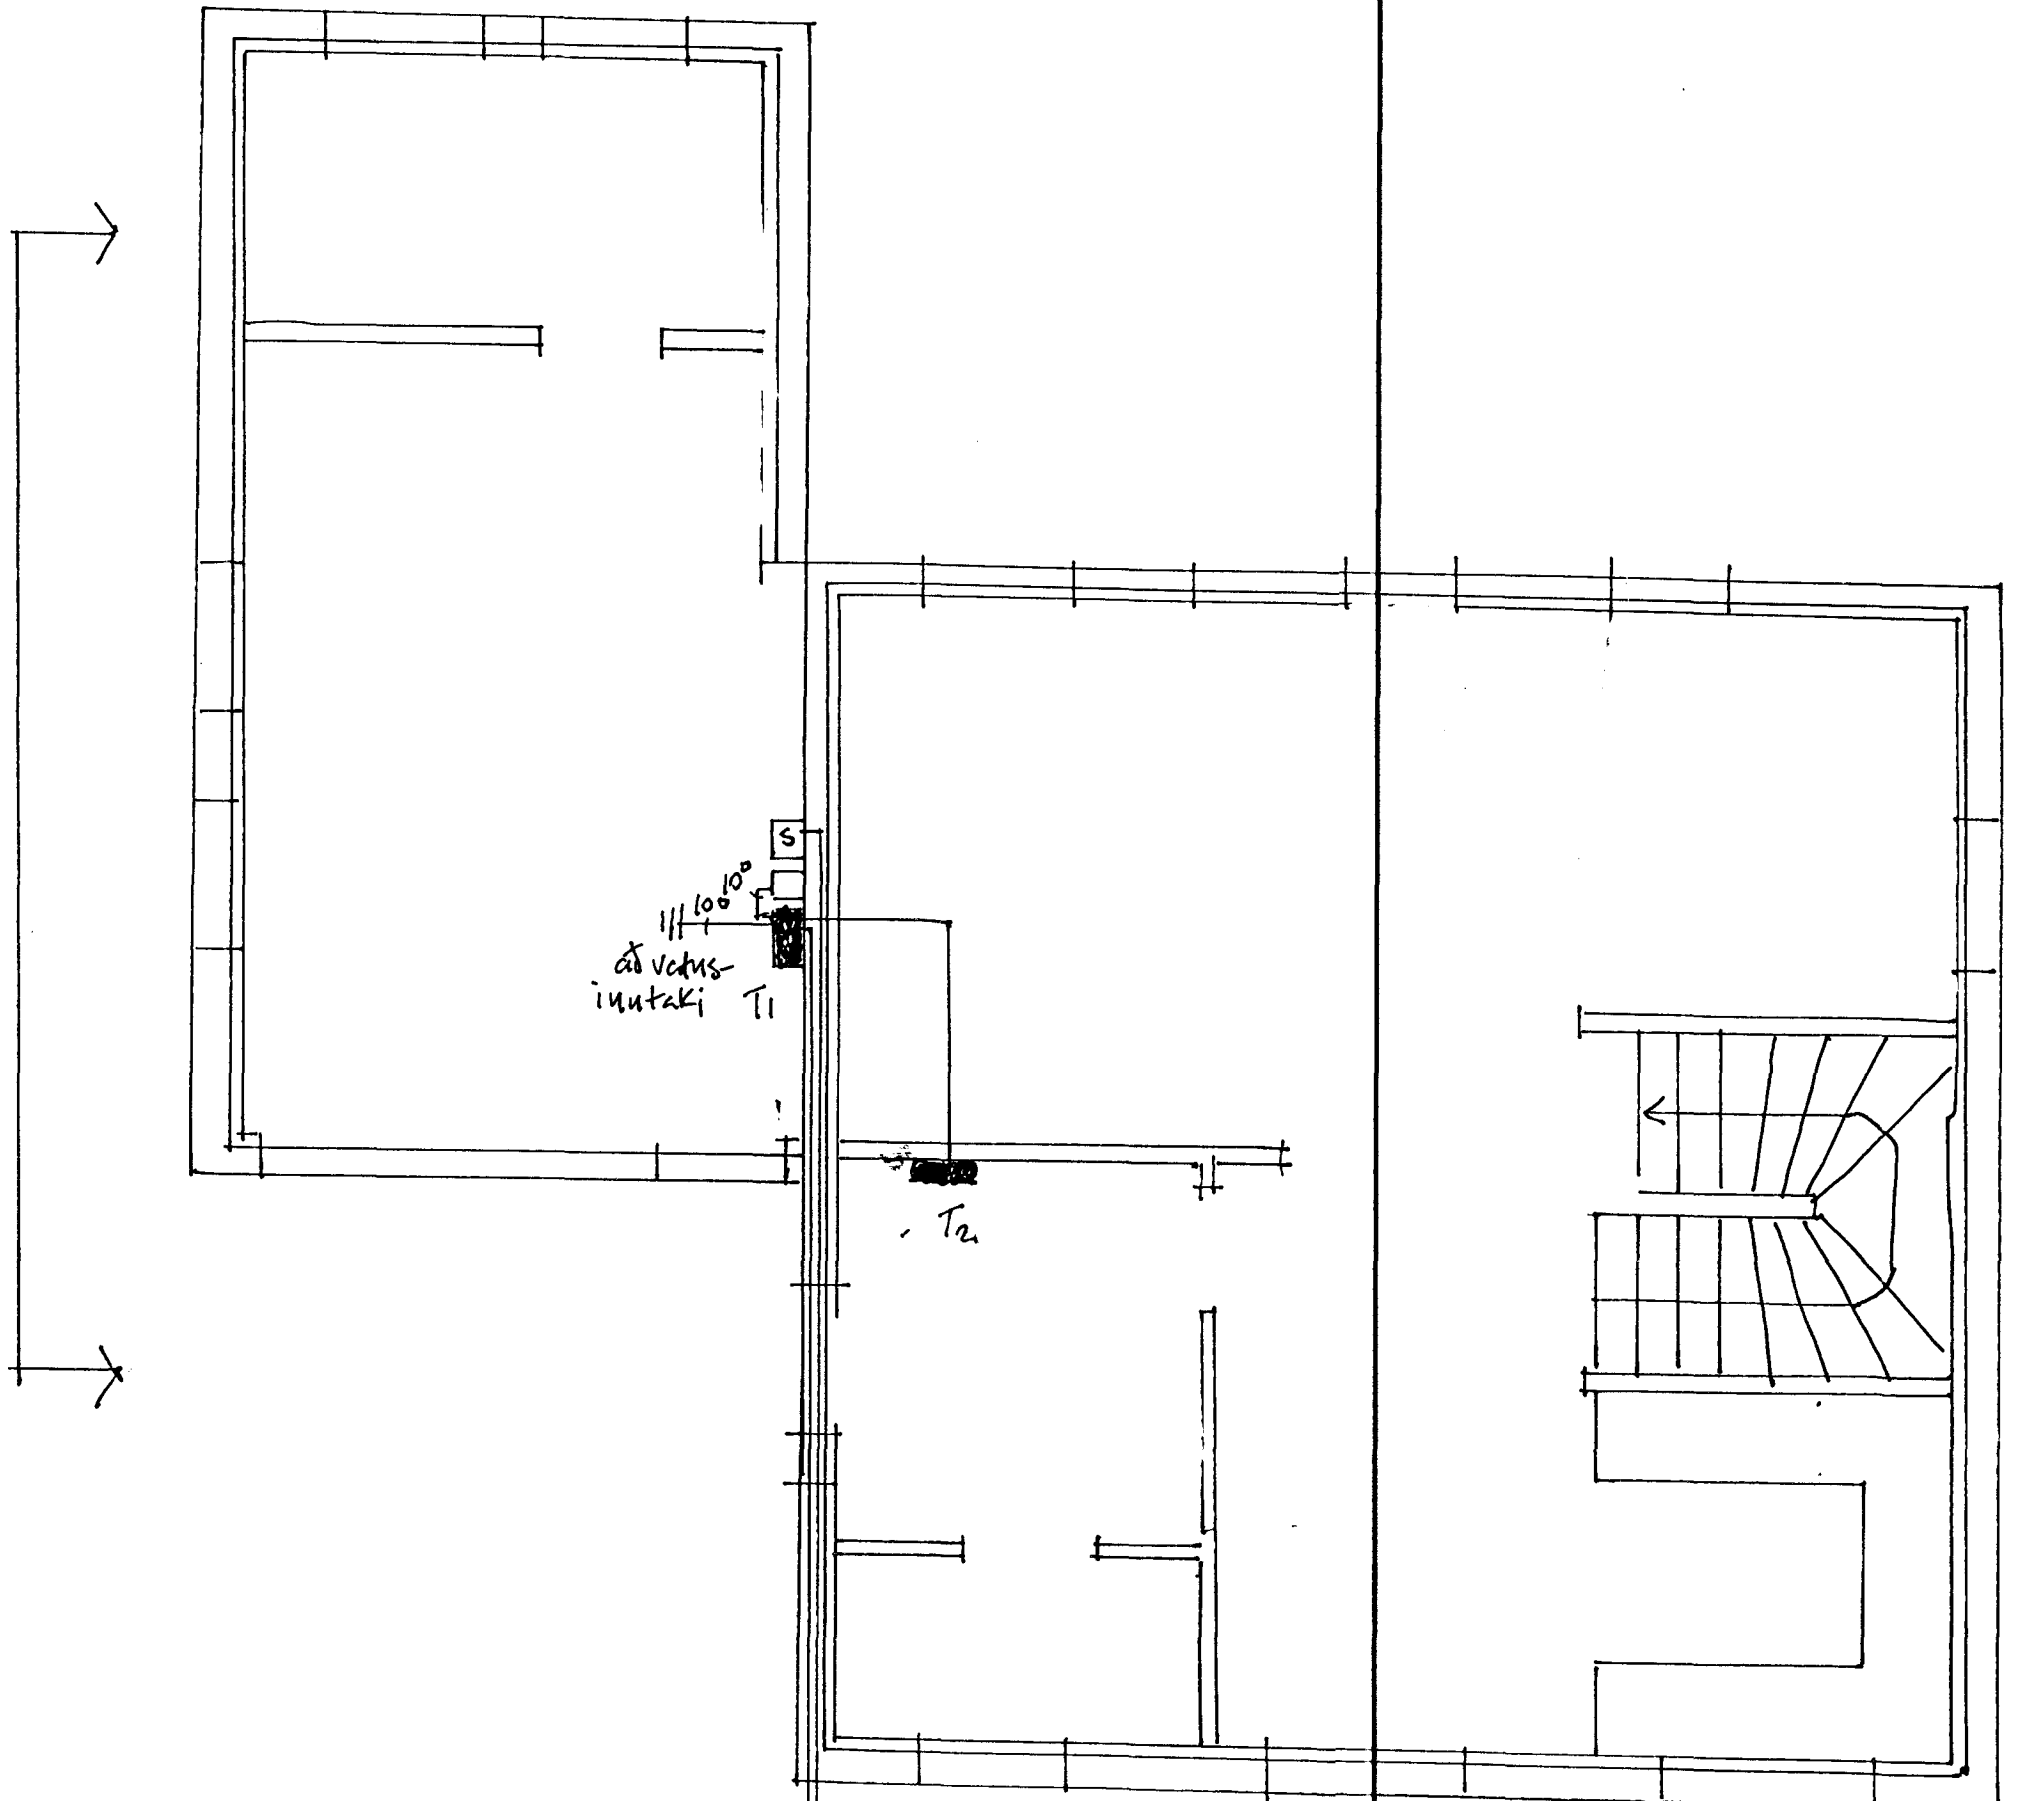

P.S+R.H Ø50
iúttakspípur skulu ná
útfyrir lóðarmörk.

GRUNNMFND 1. HÆÐAR 1:50

STAÐUR:	
KJÓAHRAUN 16, HAFNARFIRÐI.	
Heiti:	Kvæði 1:50
Ráðgjafi 1. og 2. hæðar	Daags: 17-8-98
	Bls. 1 af 2.
teiknari: Brynjólfur Markússon	
Ráðun. sf, Félagsmýri 14, 210 Grænþé S: 5656950	