


SNEIÐING B-B

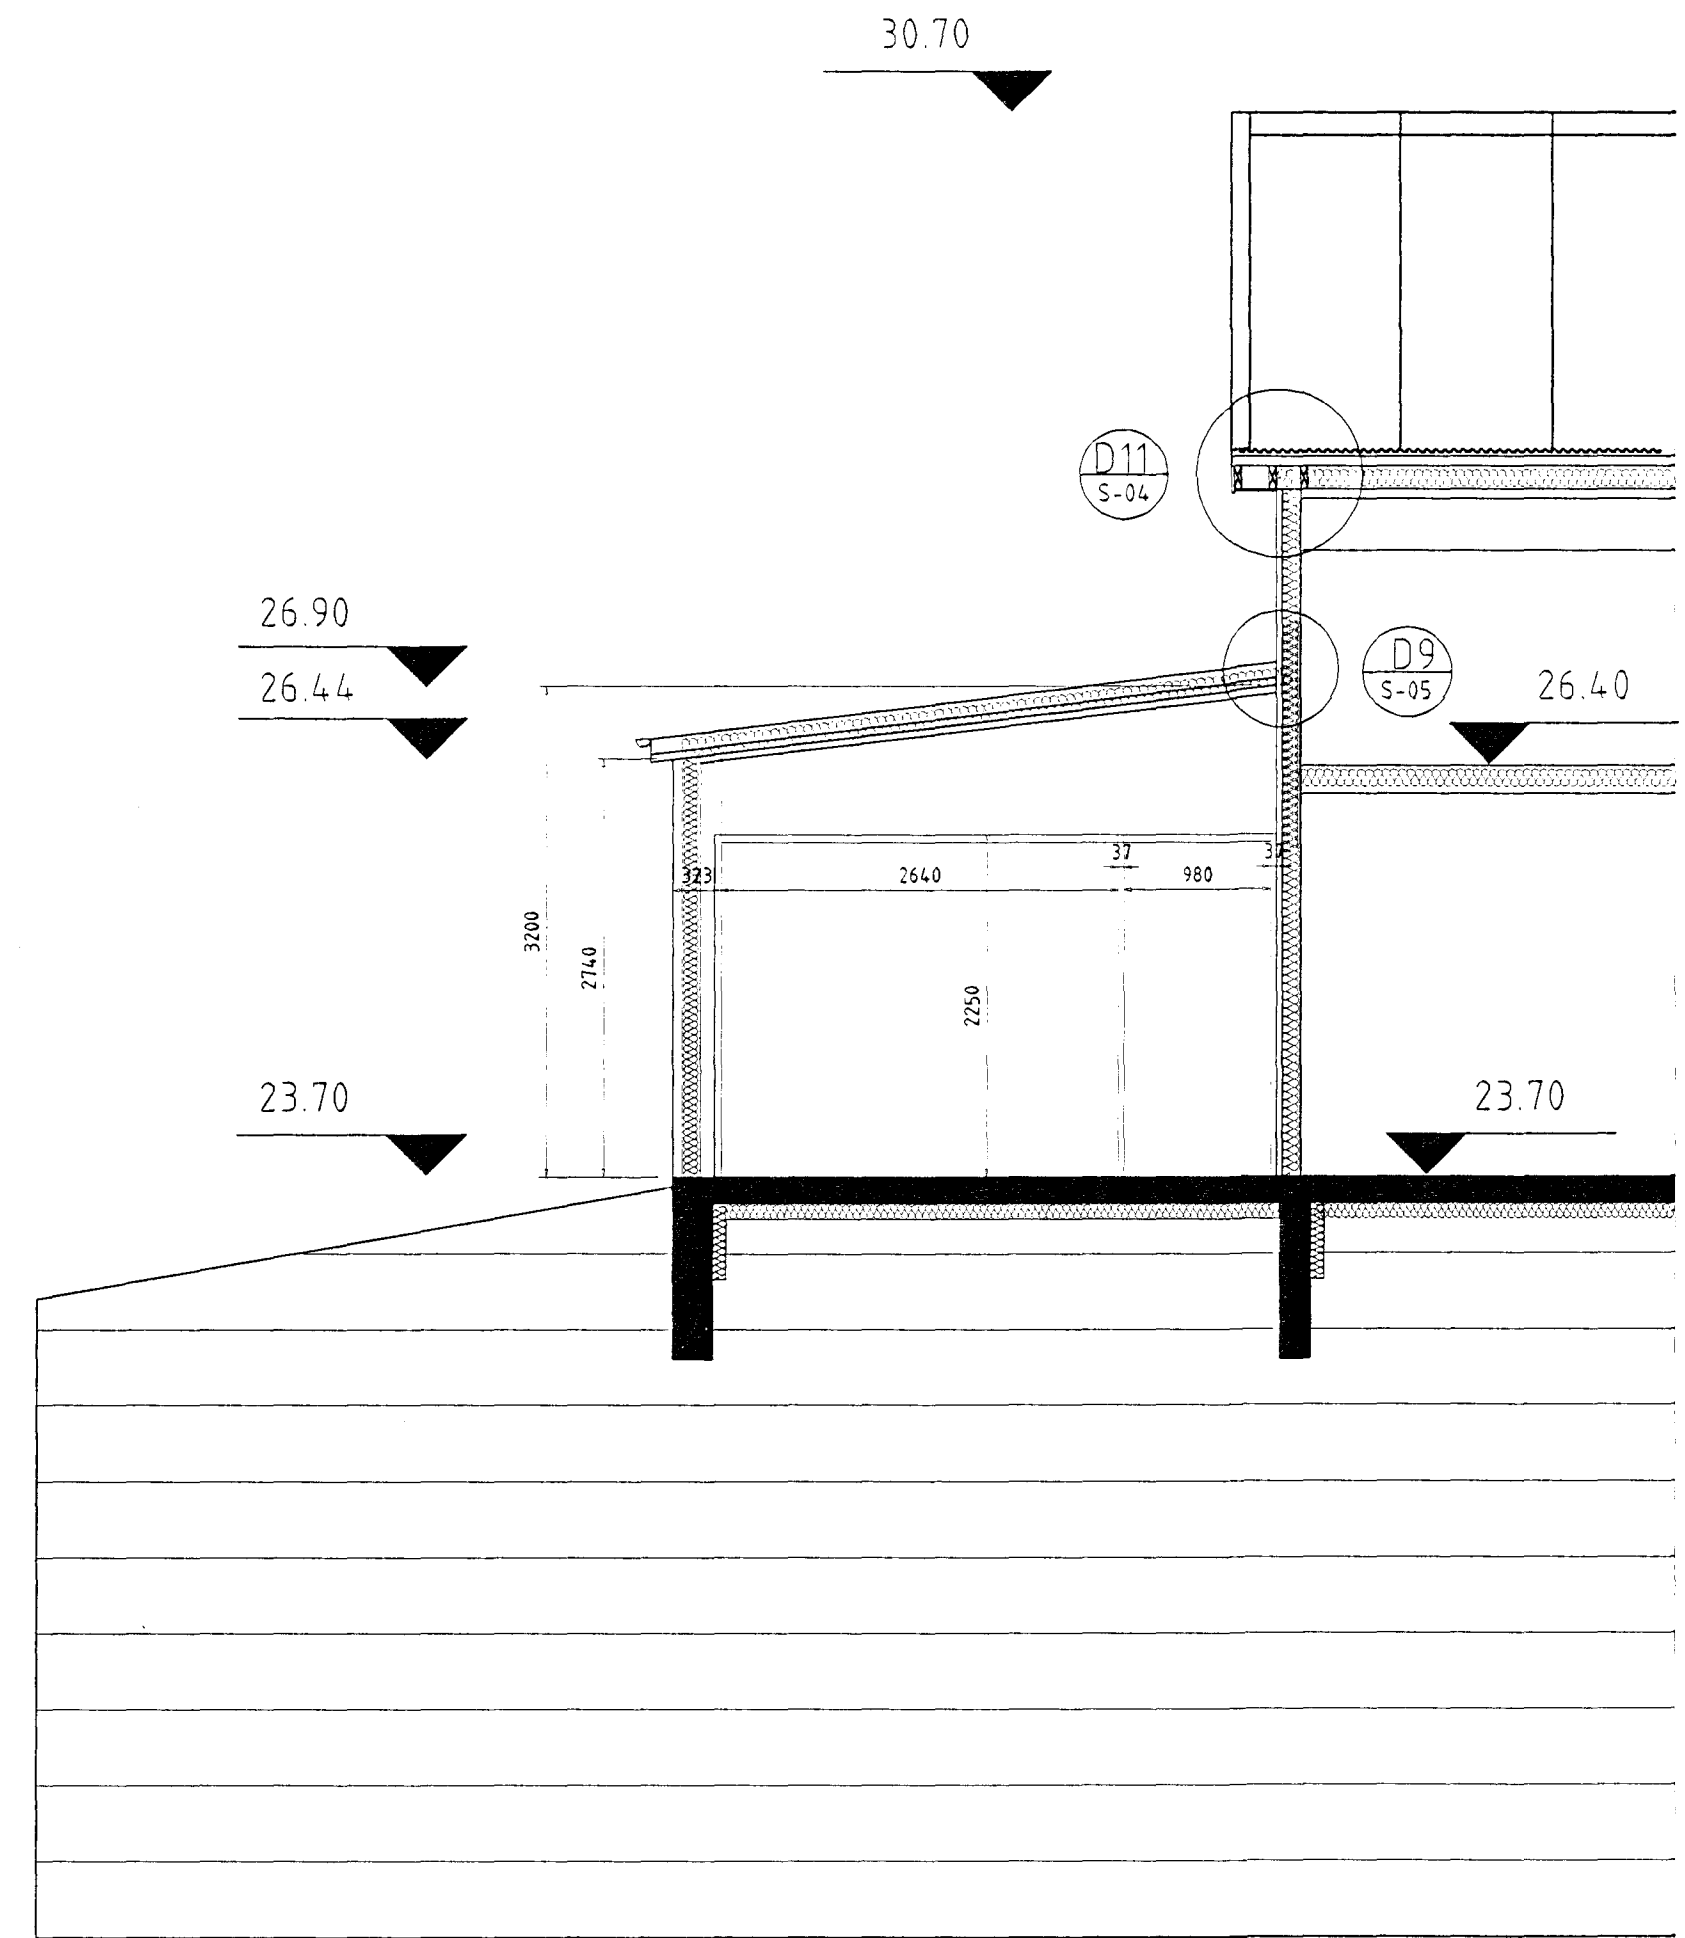

SNEIÐING C-C

[Handwritten signature]

Teikn. nr. _____ Hannad R0		Tilvísun á teikningu _____ Teiknad JHH		Br. _____ Dags. _____ Edli breytingar _____ Samþykkt aðalhönnuðar		- Amar J. Magnússon, lagnir og loftþræsing. - Ríkhartur Oddsson, aðaluppdrættir og skipulag. - Sigurður Hafsteinsson, burðarverk og lagnir.		VEKTOR - hönnun og ráðgjöf - Nýbýlavegl 6, 200 Kópavogi. Samþykkt <i>[Signature]</i>		Ríkhartur Oddsson byggingafræðingur KÍ. 270261-5159 sími: 554-9650 fax: 554-9669.		KJÓAHRAUN 16 SNEIÐING B-B SNEIÐING C-C Dagsetning ágúst 1998 Verk nr. A-98-08-03 Teikn. nr. S-02 Mælikvarði 1:50	
-------------------------------	--	---	--	--	--	--	--	--	--	--	--	--	--