




G1 2 STK

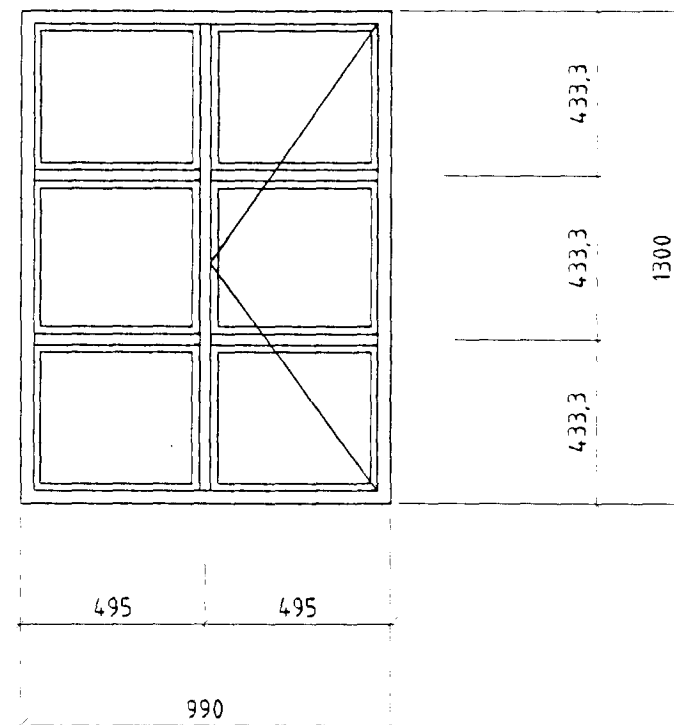


G2 8 STK

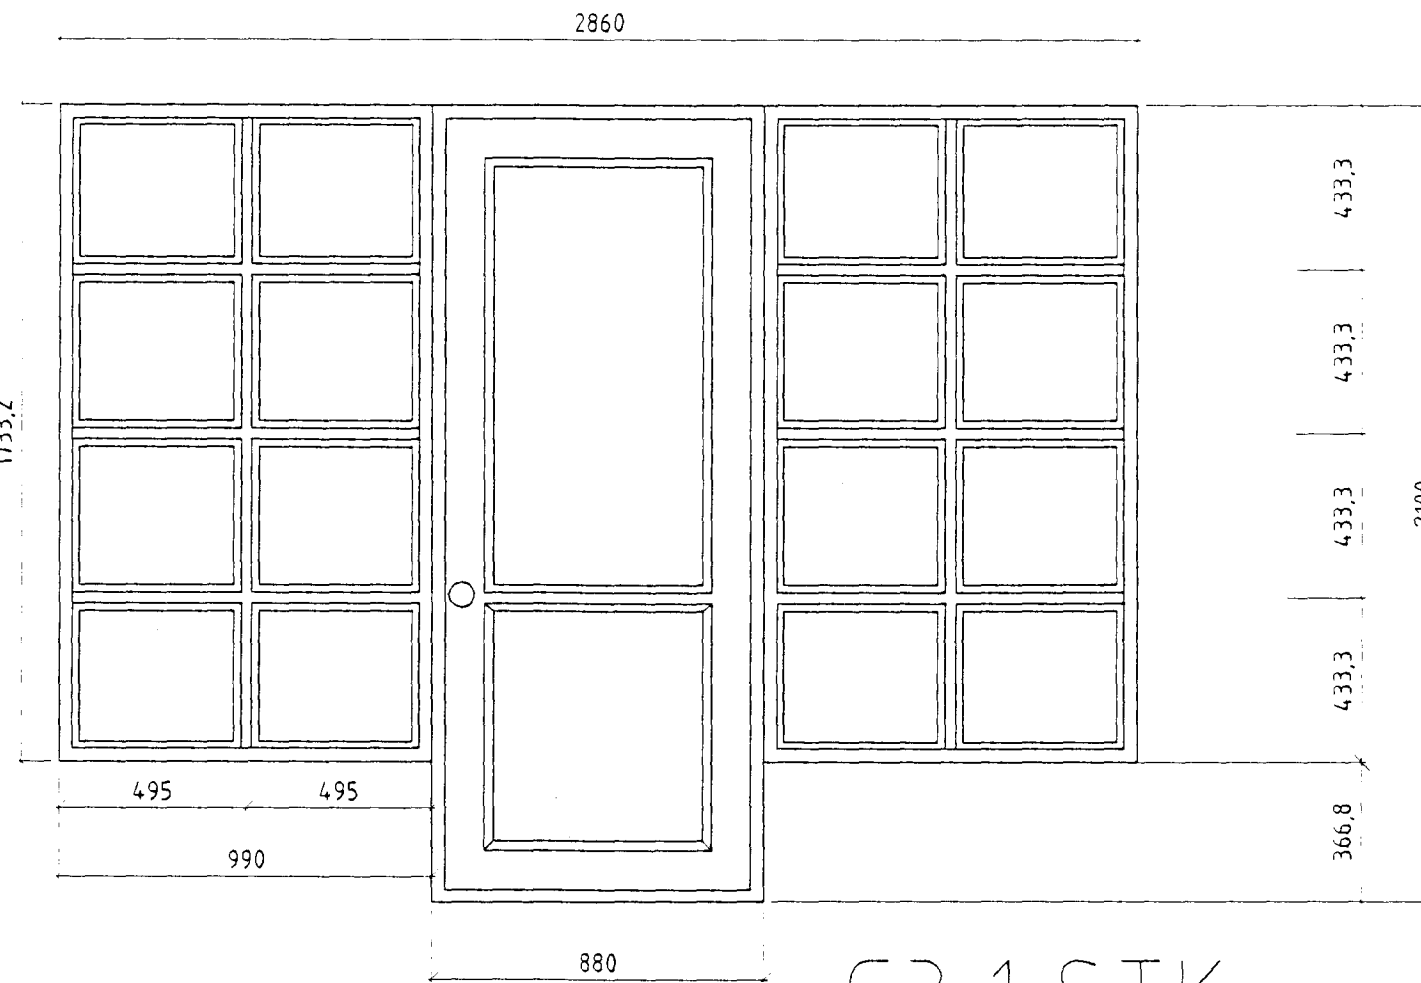


G3 1 STK

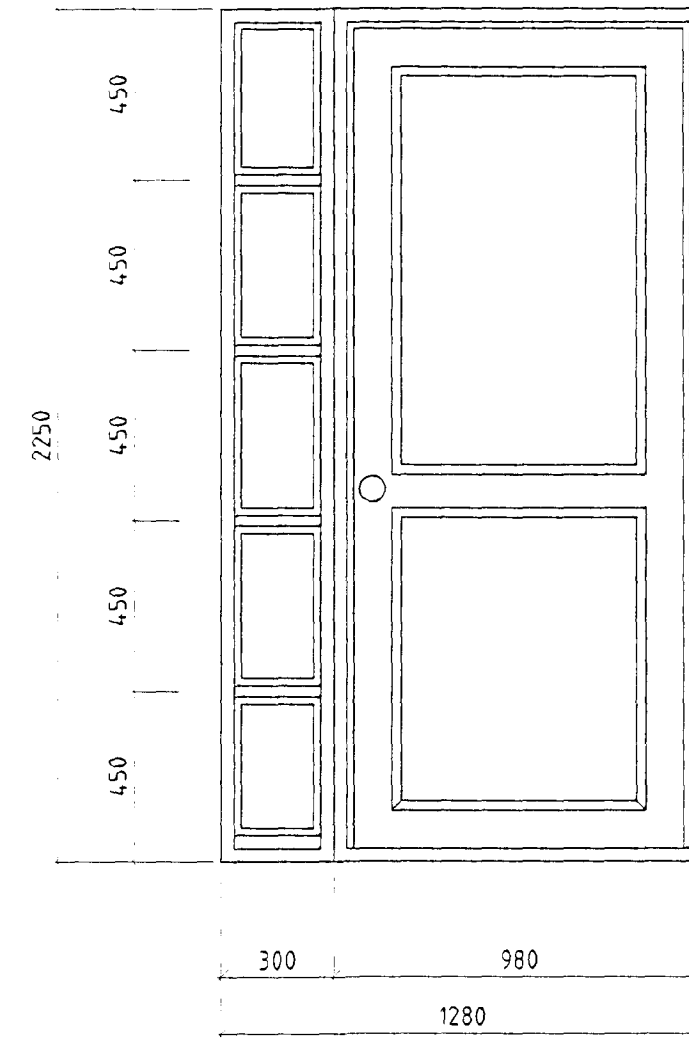


H1 1 STK

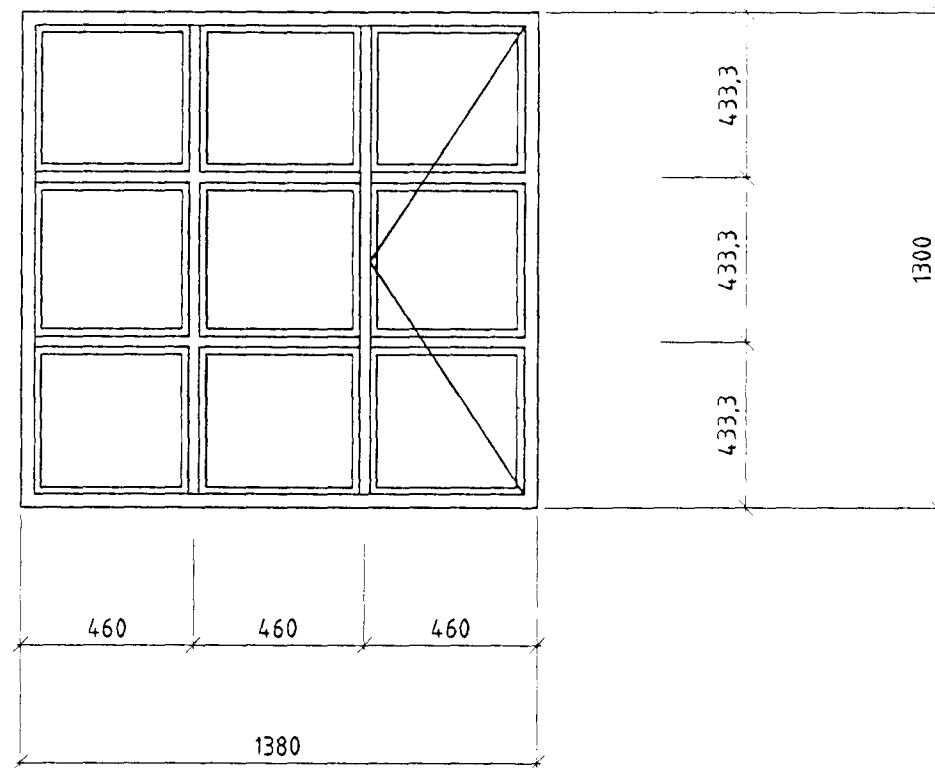


G4 2 STK

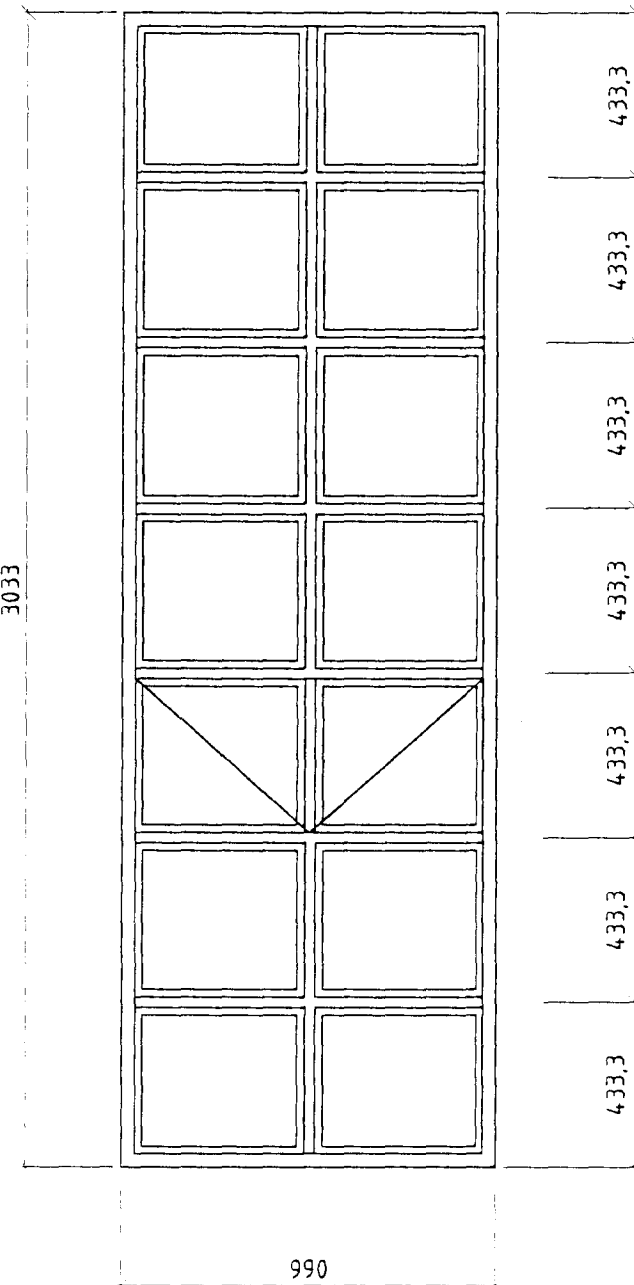

G6 1 STK

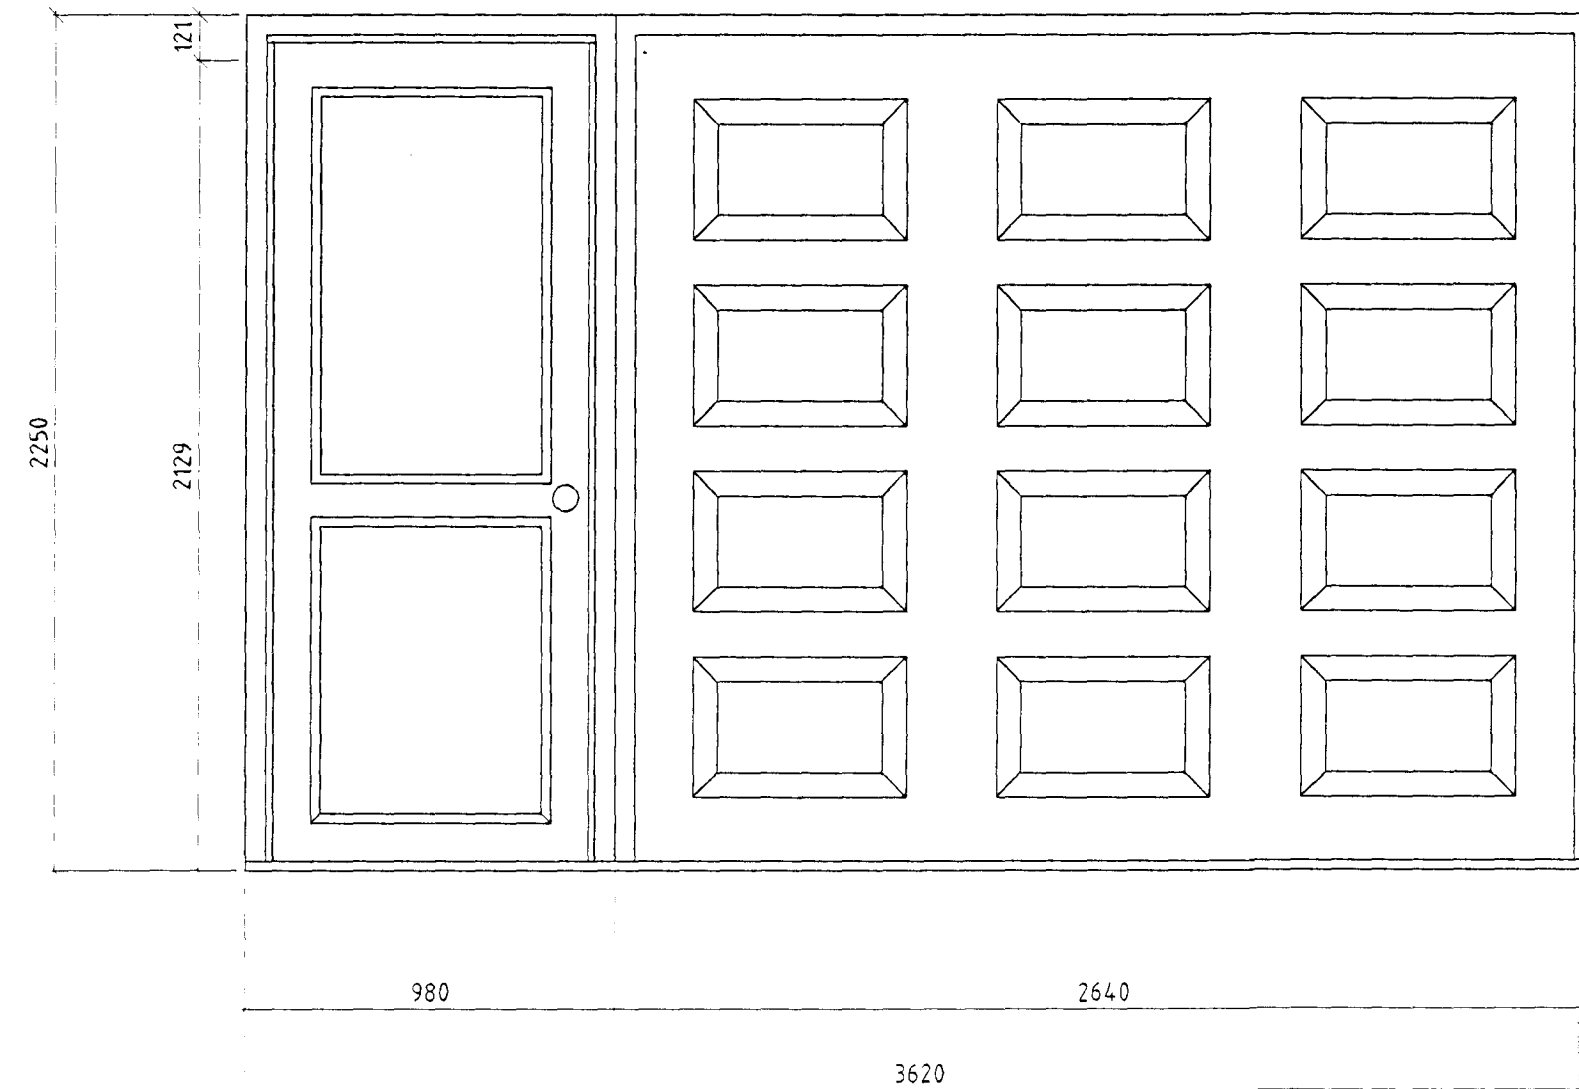

H2 1 STK / H3 1 STK

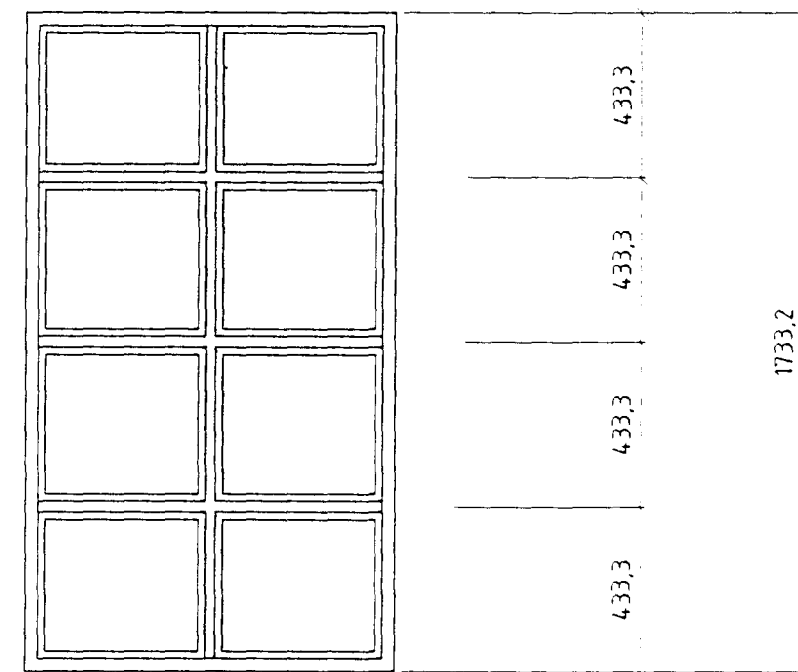

G5 1 STK

19.08.1998

Teikn. nr. Tilvísun á teikningu		Br. Dags. Eðli breytingar		Samb.		- Arnar J. Magnússon, íggnir og iofræsing. - Ríkharður Oddsson, aðaluppdráttari og skipulag. - Sigurður Hafsteinsson, búðarverk og íggnir.		VEKTOR -hönnun og ráðgjöf- Nýbýlavegi 6, 200 Kópavogi.		Ríkharður Oddsson byggingafræðingur KÍ 270261-5159 sími: 554-6650 fax: 554-6689.		KJÓAHRAUN 16 GLUGGATEIKNING	
Hannað RO		Teiknað JHH		Samþykkt aðalhönnuðar		Samþykkt		Dagsetning ágúst 1998		Vark nr. S-98-08-03S-06		Teikn. nr. 120	