


GRUNNMYND NEYSLUVATNSLAGNA 1.HÆÐ m.kv. 1:50

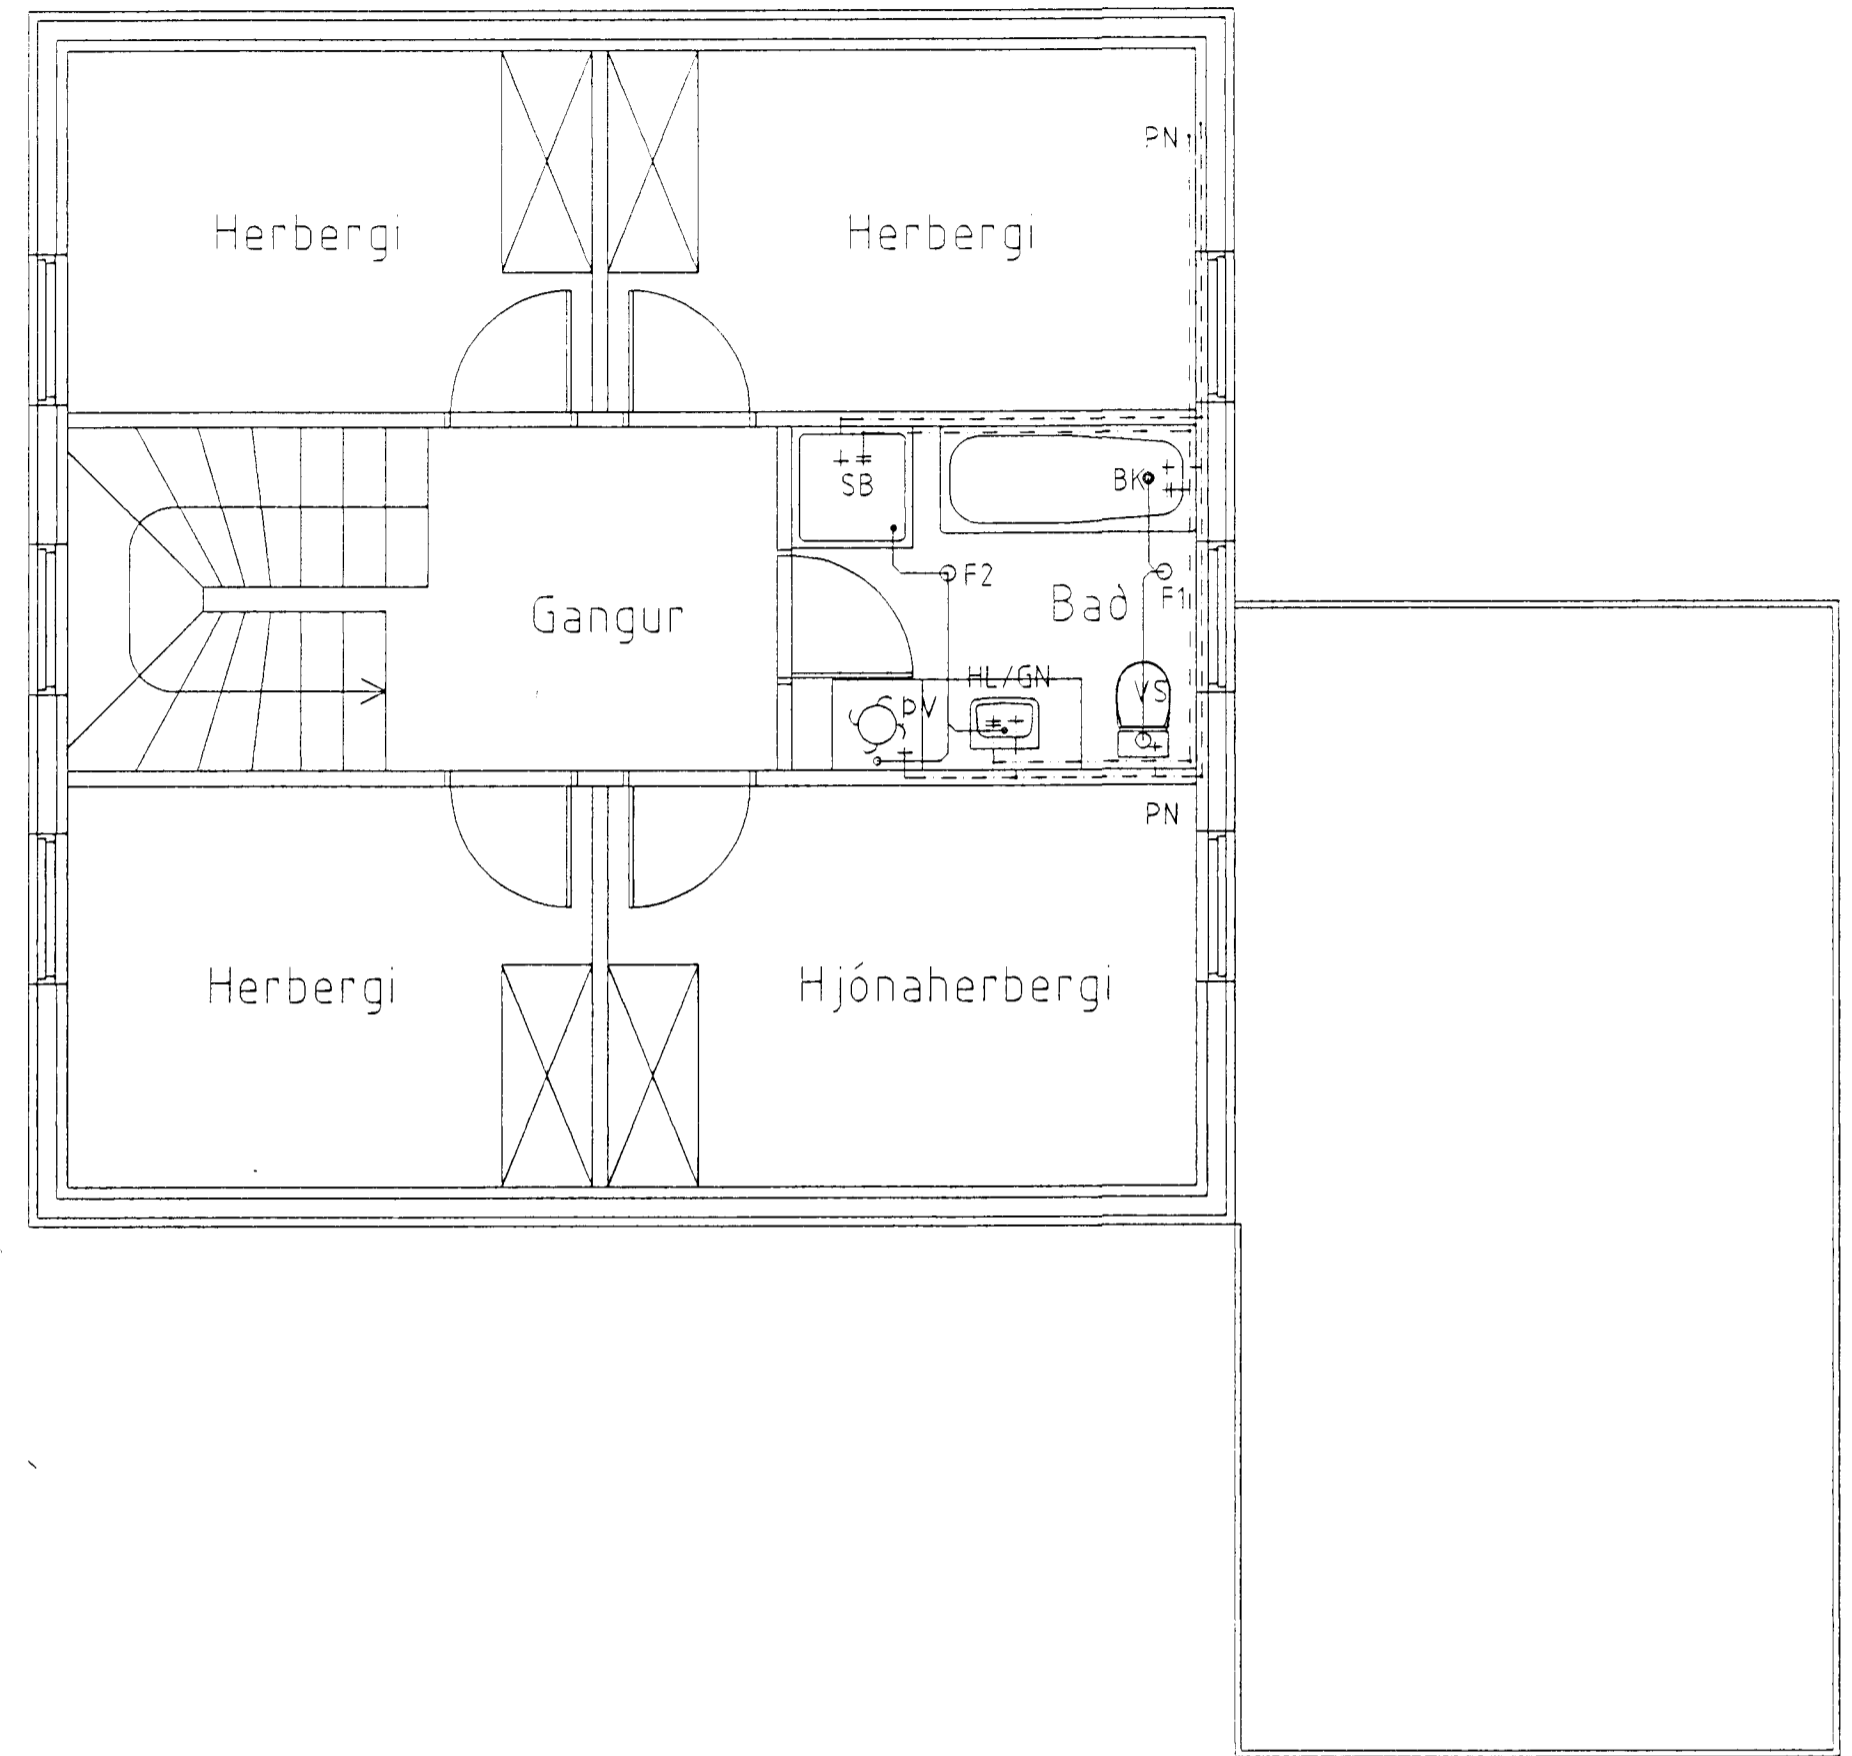

GRUNNMYND NEYSLUVATNSLAGNA 2.HÆÐ m.kv. 1:50

Byggingafulltrúi Hafnarfjarðar  
Afgreitt þann  
26 FEB. 1999  
*Sigbjartur Halldórsson*  
Sigbjartur Halldórsson

Teikn. nr. Hannað BS	Tilvisun á teikningu Teiknað BS	Br. Dags. Eðli breytingar Samp. Samþykkt aðalhönnuðar	<ul style="list-style-type: none"> <li>- Arnar J. Magnússon, lagfr og loftfræsing.</li> <li>- Ríkharður Óddsson, aðaluppgerðir og skóulag.</li> <li>- Sigurður Hafsteinsson, burðarvirkni og lagfr.</li> </ul>	<p><b>VEKTOR</b> - hönnun og ráðgjöf - Nýbýlavegi 6, 200 Kópavogi.</p> <p>Samþykkt <i>Sigurður Hafsteinsson</i></p>	<p>Sigurður Hafsteinsson byggingatæknifræðingur t. 030859-7749 sími: 554-9650 fax: 554-6668</p>	<p>KJÓAHRAUN 16, HAFNARFIRÐI NEYSLUVATNS- OG PRIFALAGNIR GRUNNMYND</p> <p>Dagsetning okt 1998</p> <p>Verk nr. A-98-08-03</p> <p>Teikn. nr. L-03</p> <p>Málsvæði 1:50</p>
----------------------------	---------------------------------------	---	--	---	---	--