
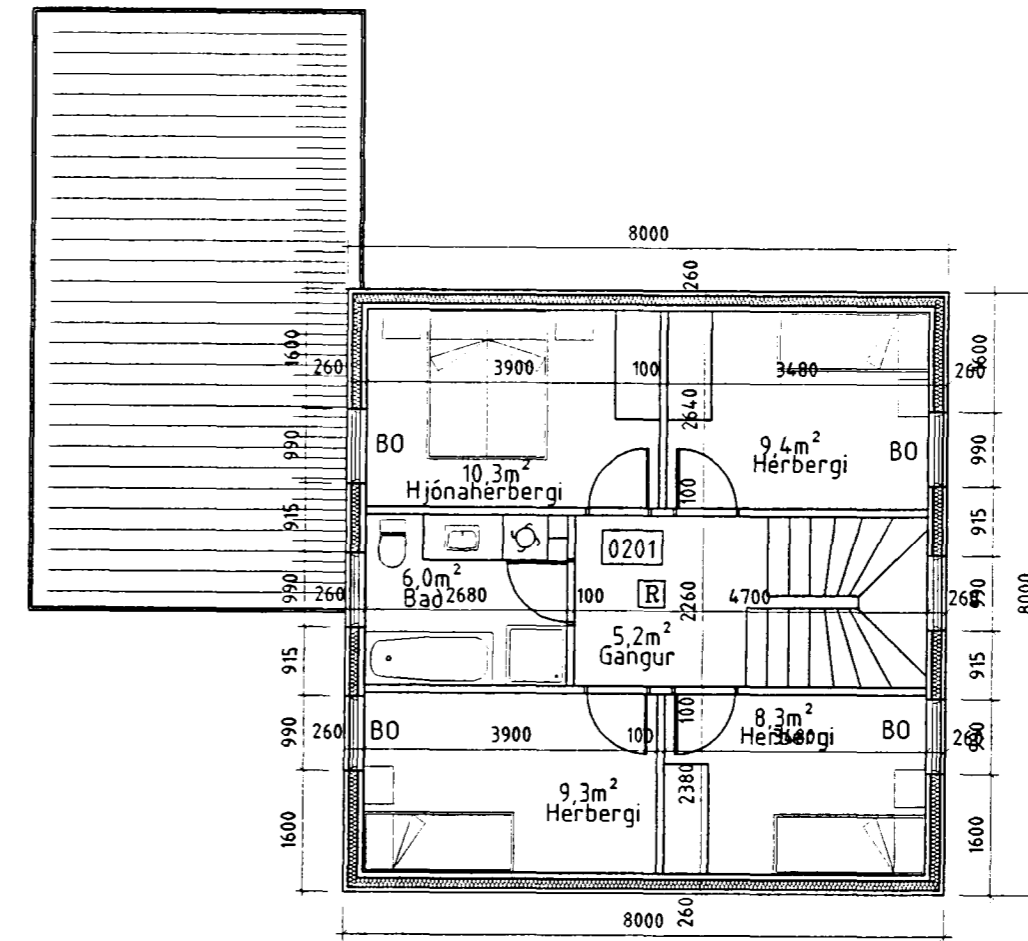


Samþykkt þann  
27 AUG. 1998  
Byggingafulltrúinn í Hafnarfirði  
Erlendur Hjálmarsson

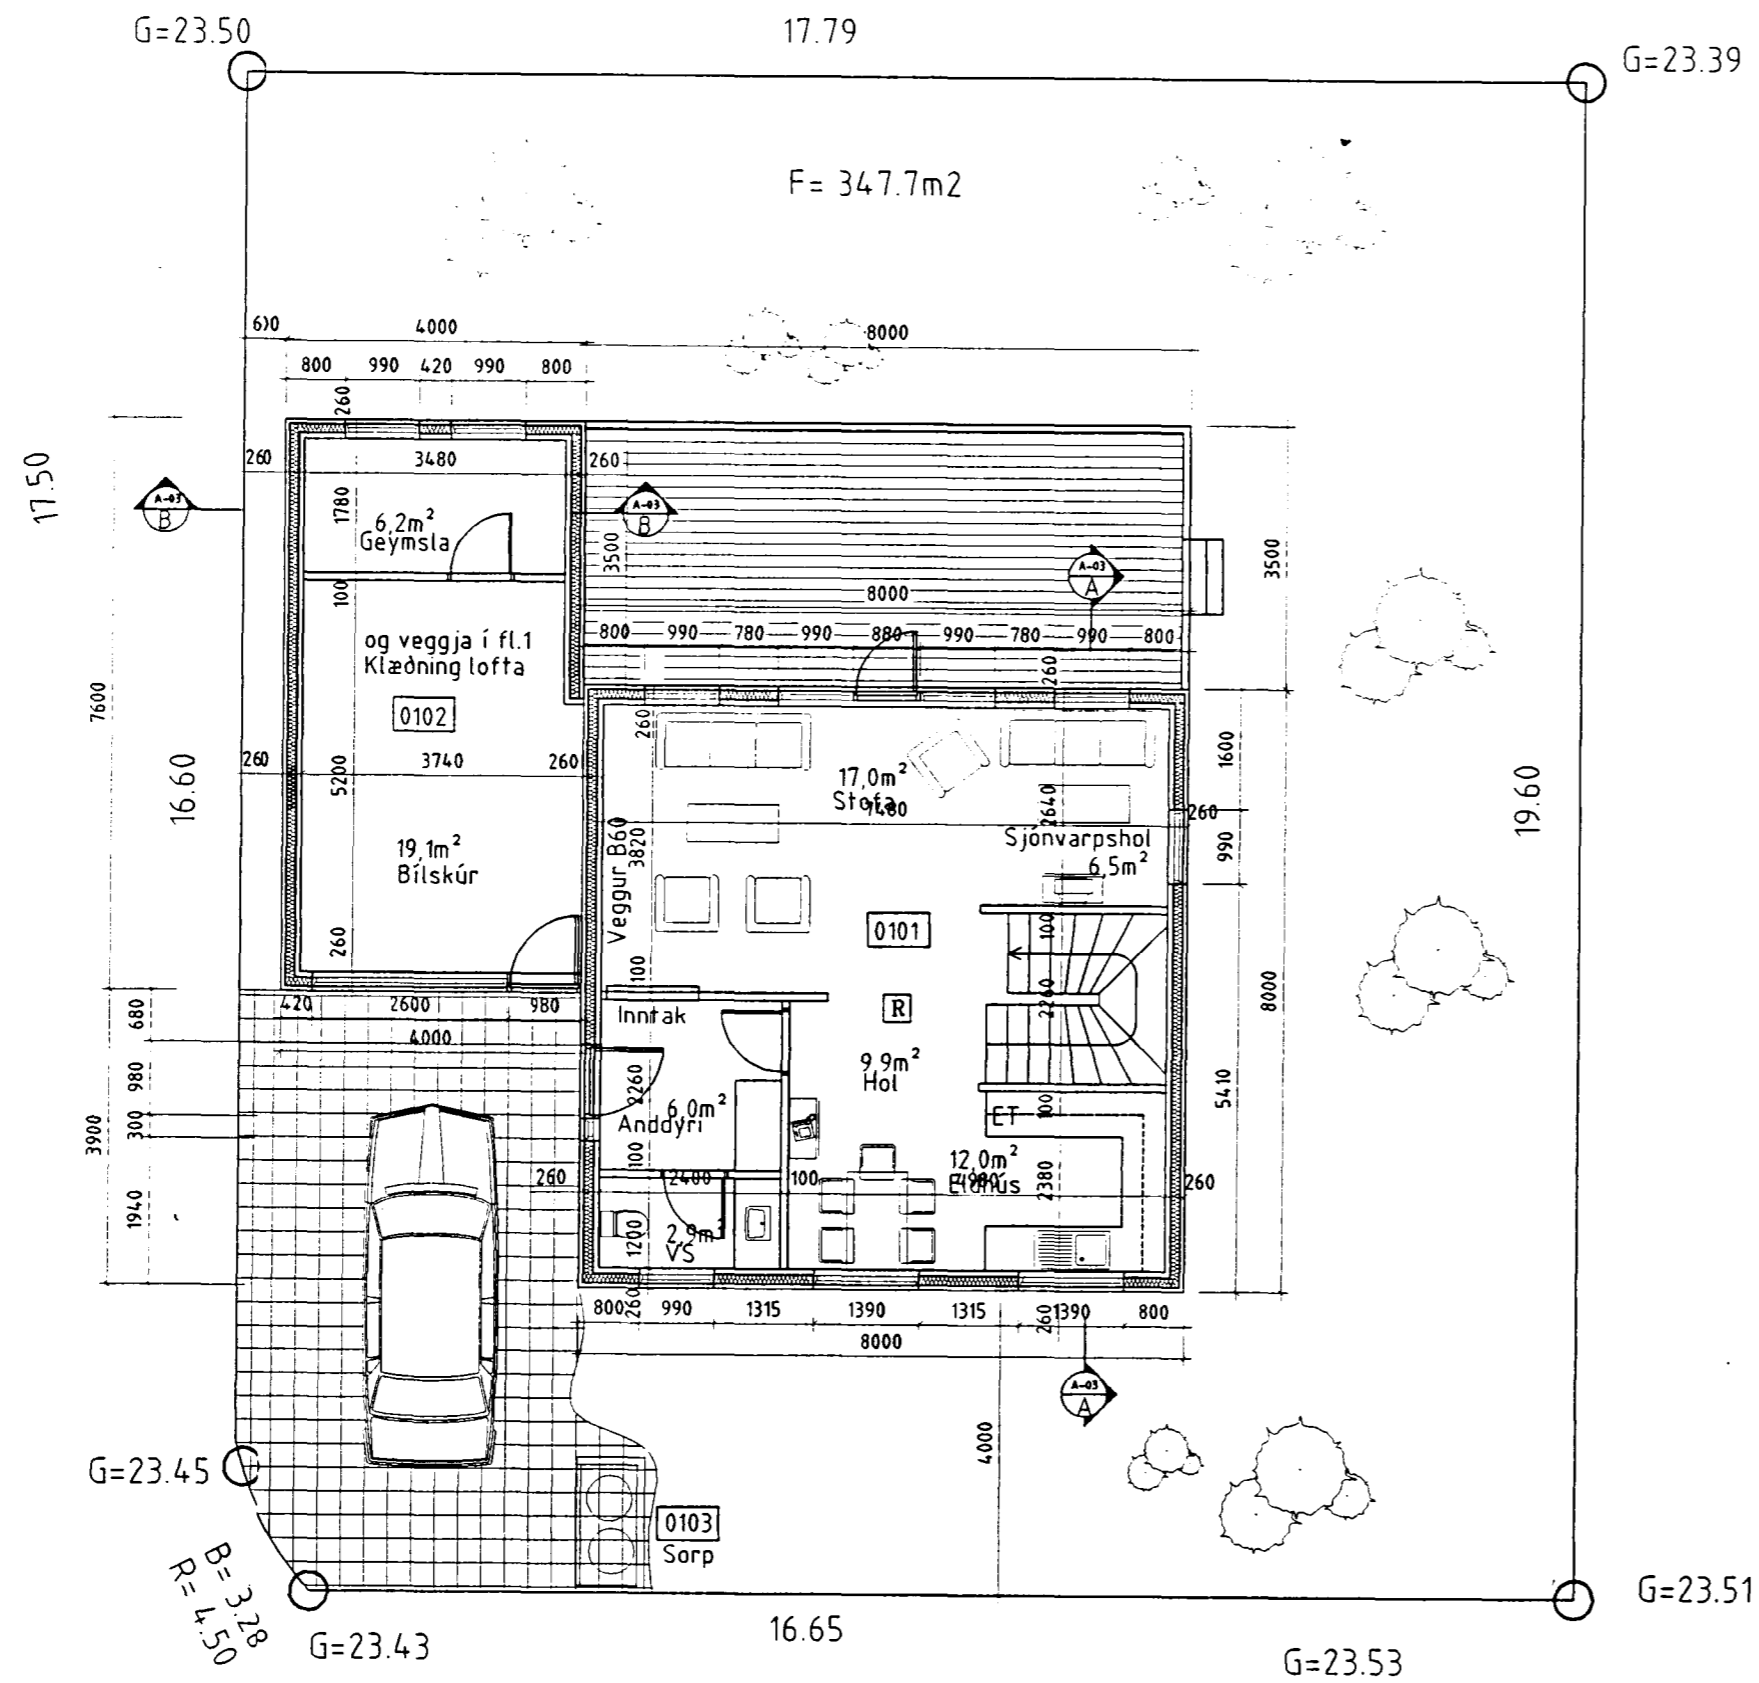

Grunnmyndir 1:100

Skráningartæfja: Kjöðhraun 16, Hafnarfirði		Skrásetari: Sigurður Harsteinsson															
Landnúmer:	0	Kennitala:	030859-7749														
Matshlutanúmer:	01	Dags:	7.7.1998														
<b>Uppskipting og lýsing</b>																	
D0	D1	D2	D3	D4	Stærðir	D5	D6	D7	D8	D9	D10a	D10b	D11	D12	D16	Rekinnala	D17
Lokun	Rými hæð-röð	Nöskun texta	Höfuð-flokkun	Eignar-hæð	Botnrúm m²	Mikilrúm m²	Siglar m²	Op m²	Brúðrúm m²	Brúðrúm sn < 1.8	Salarhæð mm	Salarhæð max	Brúðrúm rúmhl. m²	Netóflúr m²	Birtistærni m²	Rekinnala skiptarúmhl. m²	Skipta-rúmhl. m²
<b>Matshluti</b>					158.4	0.0	5.1	5.1	153.3	8.8			462.1	128.1	144.5		358.2
<b>Botn</b>													18.9				
	01	1. hæð			94.4	0.0	5.1	0.0	94.4	0.0			263.2	79.6	94.4		221.8
A	0101	Íbúð	N	0101	64.0		5.1		64.0		2.70	2.70	172.8	54.3	64.0		146.6
A	0102	Blískúr	B	0101	30.4				30.4		2.75	3.20	90.4	25.3	30.4		75.2
B	0103	Sorp	T	0101	1.8				1.8								0.0
	02	2. hæð			64.0	0.0	0.0	5.1	58.9	8.8			180.0	48.5	50.1		136.4
A	0201	Íbúð	N	0101	64.0			5.1	58.9	8.8	1.33	4.30	180.0	48.5	50.1		136.4

Teikn nr	Filvisun á teikningu	Br	Dags	Eðli breytingar	Samb	Hannad	Teiknad	Samþykkt	<p>Arnar J. Magnússon, lagnir og loftrásing.</p> <p>Ríkhartður Oddsson, aðaluppdráttari og skipulagi.</p> <p>Sigurður Harsteinsson, búðarvirkni og lagnir.</p>	<p><b>VEKTOR</b></p> <p>- hönnun og ráðgjöf -</p> <p>Nýbýlavegur 6, 200 Kópavogi.</p>	<p>Ríkhartður Oddsson</p> <p>byggingafulltrúinnur</p> <p>Kl. 270261-5159</p> <p>simi: 554-6650 fax: 554-6669.</p>	<p>KJÓAHRAUN 16 HAFNARFIRÐI</p> <p>GRUNNMYNDIR 1. OG 2. HÆÐAR</p> <p>OG SKRÁNINGATAFLA</p>	<p>Dagsetning</p> <p>Agust 1998</p>	<p>Verk nr</p> <p>1-98-08-03</p>	<p>Teikn nr</p> <p>1-10</p>	<p>Mælikvarði</p> <p>1:100</p>
----------	----------------------	----	------	-----------------	------	--------	---------	----------	--	---	---	--	-------------------------------------	----------------------------------	-----------------------------	--------------------------------