



Lagt í grjótsvelg

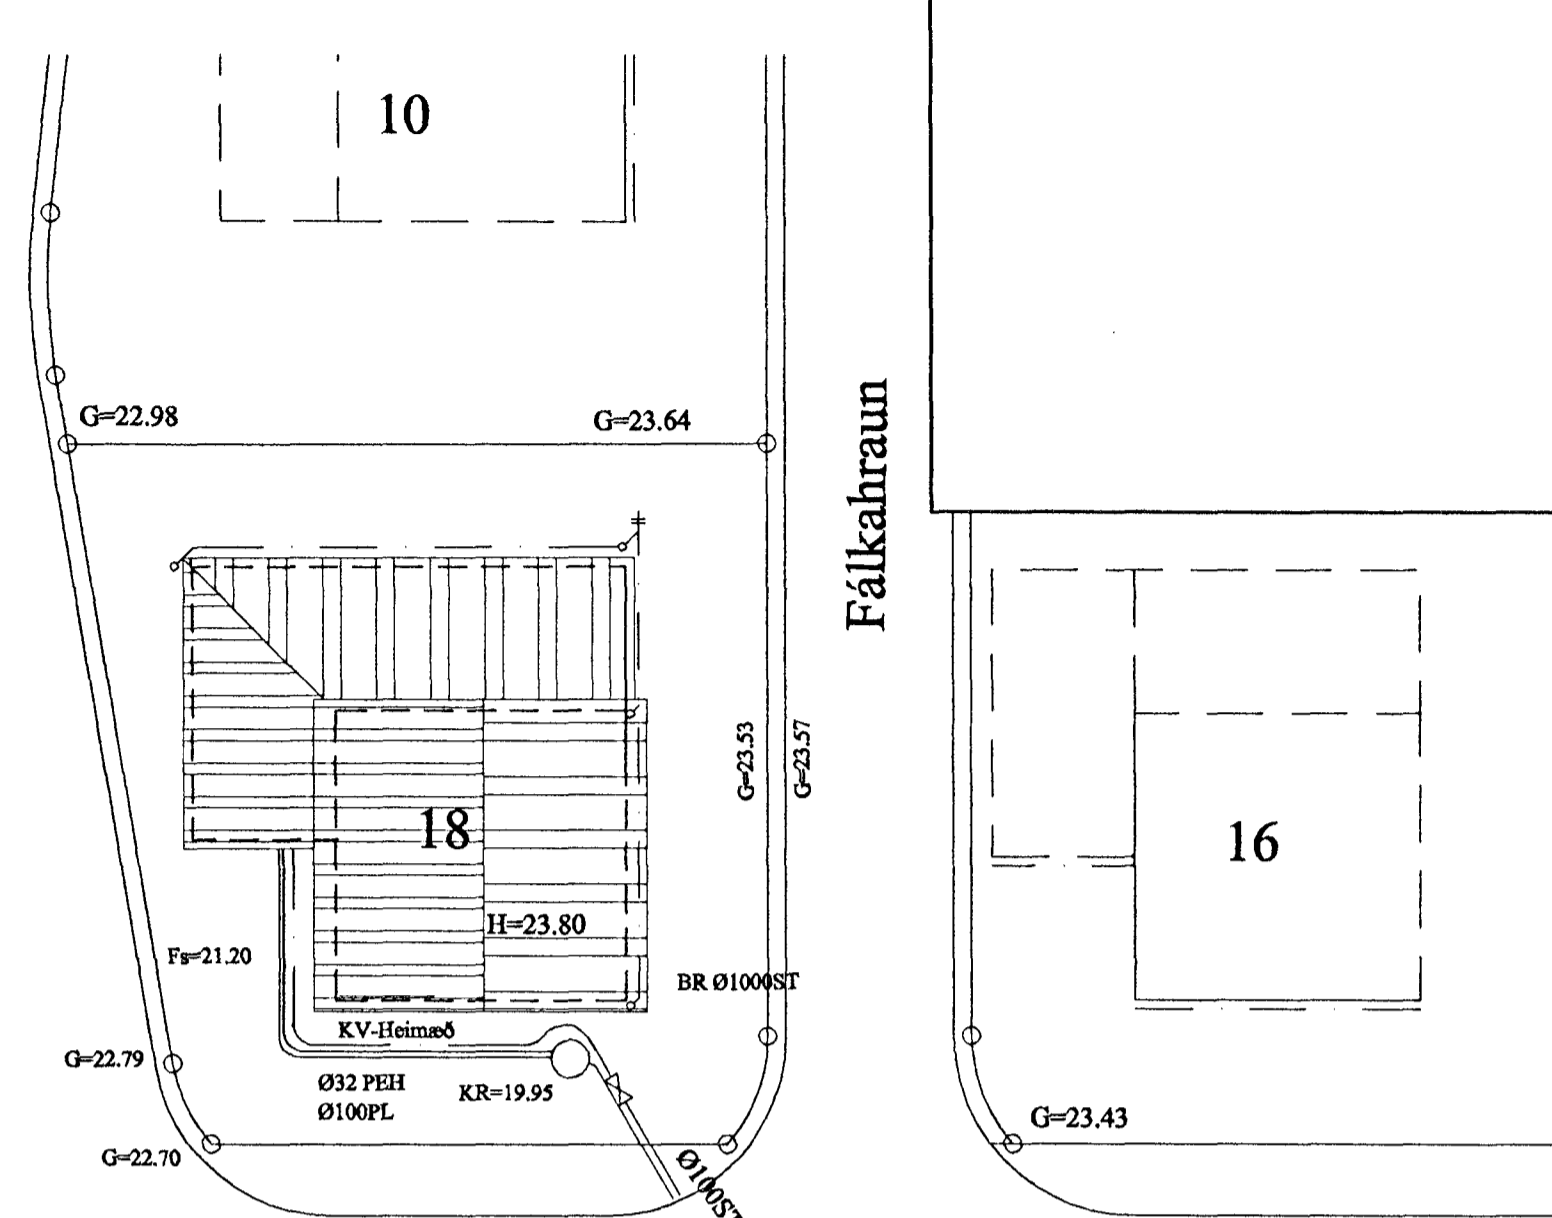

Afstöðumynd mkv. 1:200

SKÝRINGAR:

- VS Vatssalerni
- HL Handlaug
- BK Baðkar
- SB Sturtubað
- EV Eldhúsvaskur
- SV Skolvaskur
- UÞV Uppþvottavél
- ÞV Þvottavél
- ÞU Þurrkari
- GN Gólfniðurfall
- ÞN Þakniðurfall
- SN Svalaniðurfall
- F Fallpípa
- BR Brunnur
- PL Plaströr / PEH-plastrunnur
- ST St.steypt rör / st.steyptur brunnur
- PEH Hart-pólýetylen plaströr / plastbrunnur
- HS Hreinsistútur Ø100 með loki við yfirborð

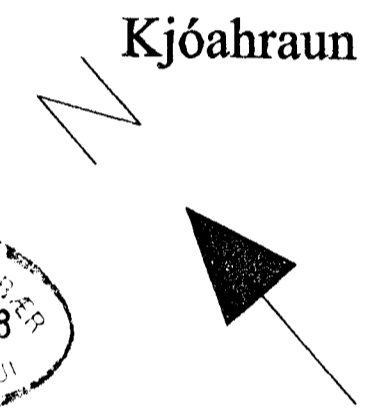

SKÝRINGAR:

Tákn eru samkvæmt íslenskum staðli ÍST-64.
Pípusverleiki er í mm. Kótár á lögnum eru botnkótár röra.
Hæðarkvótar eru í m.
— Skólplögn, rauð PVC-plaströr / steinsteypt-rör með múffu samskeyti þétt með gúmmihringjum.
--- Regnvatnslögn, rauð PVC-plaströr / steinsteypt-rör með múffu samskeyti þétt með gúmmihringjum.

KJÓAHRAUN

Allt efni og lagning skal vera í samræmi við íslenska staðla og reglugerðir.
Fylla skal í kring um rör í grunni með a.m.k. 10 sm sandlagi, sem þjappað er vel undir og upp að miðju röra, áður en annari fyllingu er mokað yfir.

Frágangur að brunni samkv. reglugerð Brunnur 600 PEH BK=21.45 Hæð um 1.50m

Kjóahraun 18 Hafnarfirði
Frárenslí K 1.1

Breitingar.		
Nr.:	Lýsing:	Dagss.:
01	01-03	
02		
Dagss: 20/8 98		
Kvarði:		
Teiknað:		
Yfirfarð:		

GRAVIS ehf.
Bergstaðastræti 7 101 Reyk.
s:561-7900 fax:561-7901

Stefán Jörundsson
Stefán Jörundsson