


SNID Í ÞAKKANT 1:5

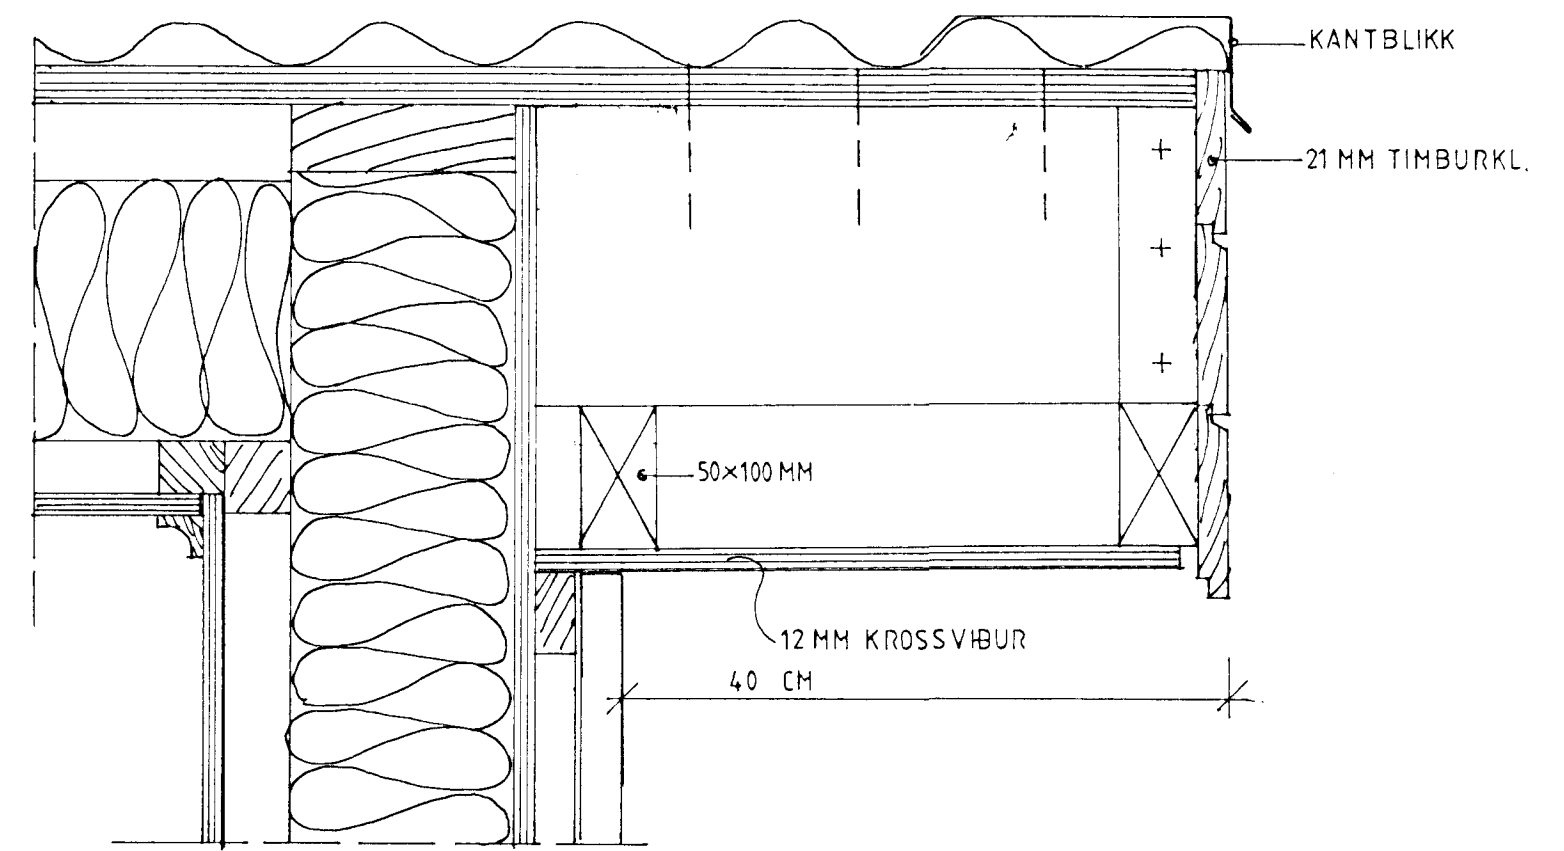

SNID Í GAFL M 1:5

Byggingafulltrúal Hafnarfjarðar
Algreitt þann
09 NOV. 1998
Sigurbjartur Halldórsson

KJÓAHRAUN 1 HAFNARFIRÐI.
SNID Í ÞAKKANT OG GAFL.
JÚNÍ. 1998. MKV. 1:5.
Jóhannes Pétursson 010448-3959 S - 567-5107
Sigurður Sigurðsson 021146-2349 S - 566-6613

ABS teiknistofa S - 566-6613, 567-5107. Nr. 8