



MERKINGAR:

- | | |
|--|---|
| 1. BMF universal beslag mide 1 stk. hvoru megin við sperru. Negling kams 40/50 5 stk. í hvorn væng. | 18. Loftunargrind 25x70 c/c 60 cm. |
| 2. Ø 40 pl. loftunarrör 1 stk. í hvert sperrubil. | 19. Tjörusóðid trétex, krossviður eða útigifspötur 12 mm. sjá grindarteikningu. |
| 3. Vinkill BMF Beton vinkil 75x150x60x8 1 stk. hvoru megin við sperru borðab. 16x180 í gegnum sperru | 20. Lituð stálklæðning negling sjá fyrirmæli framleiðanda. |
| 4. Borðab. 16x90 í gegnum vinkil og yfirstykki grindar. | 21. Galv. girði 1,5x32 undir undirstykki og 30 cm. uppá stoð hvoru megin negling 3 stk. kams. 40/60 hvoru megin í stoð. |
| 5. Yfirstykki grindar 75x150 | 22. 12 mm. galv. snittteinn, sjá sökkulsteikningu. |
| 6. Bárustál sjá neglingu í skýringartexta. | 23. Innsteypt fótstykki. |
| 7. Þakpappi. | 24. Undirstykki útveggjagrindar 50x150. |
| 8. Þakklæðning 25x150 sjá neglingu í skýringartexta. | 25. Skotrenna |
| 9. Sperra 50x225 tvöföld sjá sérteikningu. | 26. Sperra 50x225 |
| 10. 25x35 neglt utan á sperru með 3 stk. 3" galv. | 27. Vinkill BMF 160x50x3x40, 1 stk. hvoru megin við sperru borðab. 12x70 í gegnum sperru. |
| 11. 20 mm. vatnasklæðning | 28. Lokun milli sperra 12 mm. krossviður. |
| 12. Þakrenna | 29. 12 mm. rás. krossviður undir þakkant. |
| 13. 45x170 | 30. 35x45. |
| 14. Fr. skrúfa 10x150 c/c 60 í reimsytteki og 1 stk. í hverja stoð. | 31. Listi 25x25 negldur utan á sperru m. 2 1/2" galv. 3 stk. til festingar á krossviðs sperruloku. |
| 15. Galv. girði 1,5x32 undir fótstykki og 30 cm. niður á stoð hvoru megin negling kams. 20/60 3 stk. hvoru megin í stoð. | 32. Gólfbiti 50x225 |
| 16. Borðab. 12x180 2 stk. þar sem stoð er tvöföld annars 12x120. | 33. 45x45 lagnagrind í lofti |
| 17. Tvöföld 50 x 150 stoð | 34. 45x95 skrúfist í hverja stoð m. Fr. skrúfu 10x150 1 stk. í hverja stoð |
| | 35. Vinkill BMF 40390 1 stk. hvorumm. negling 4 stk. kams. 40/50 í hvorn væng. |

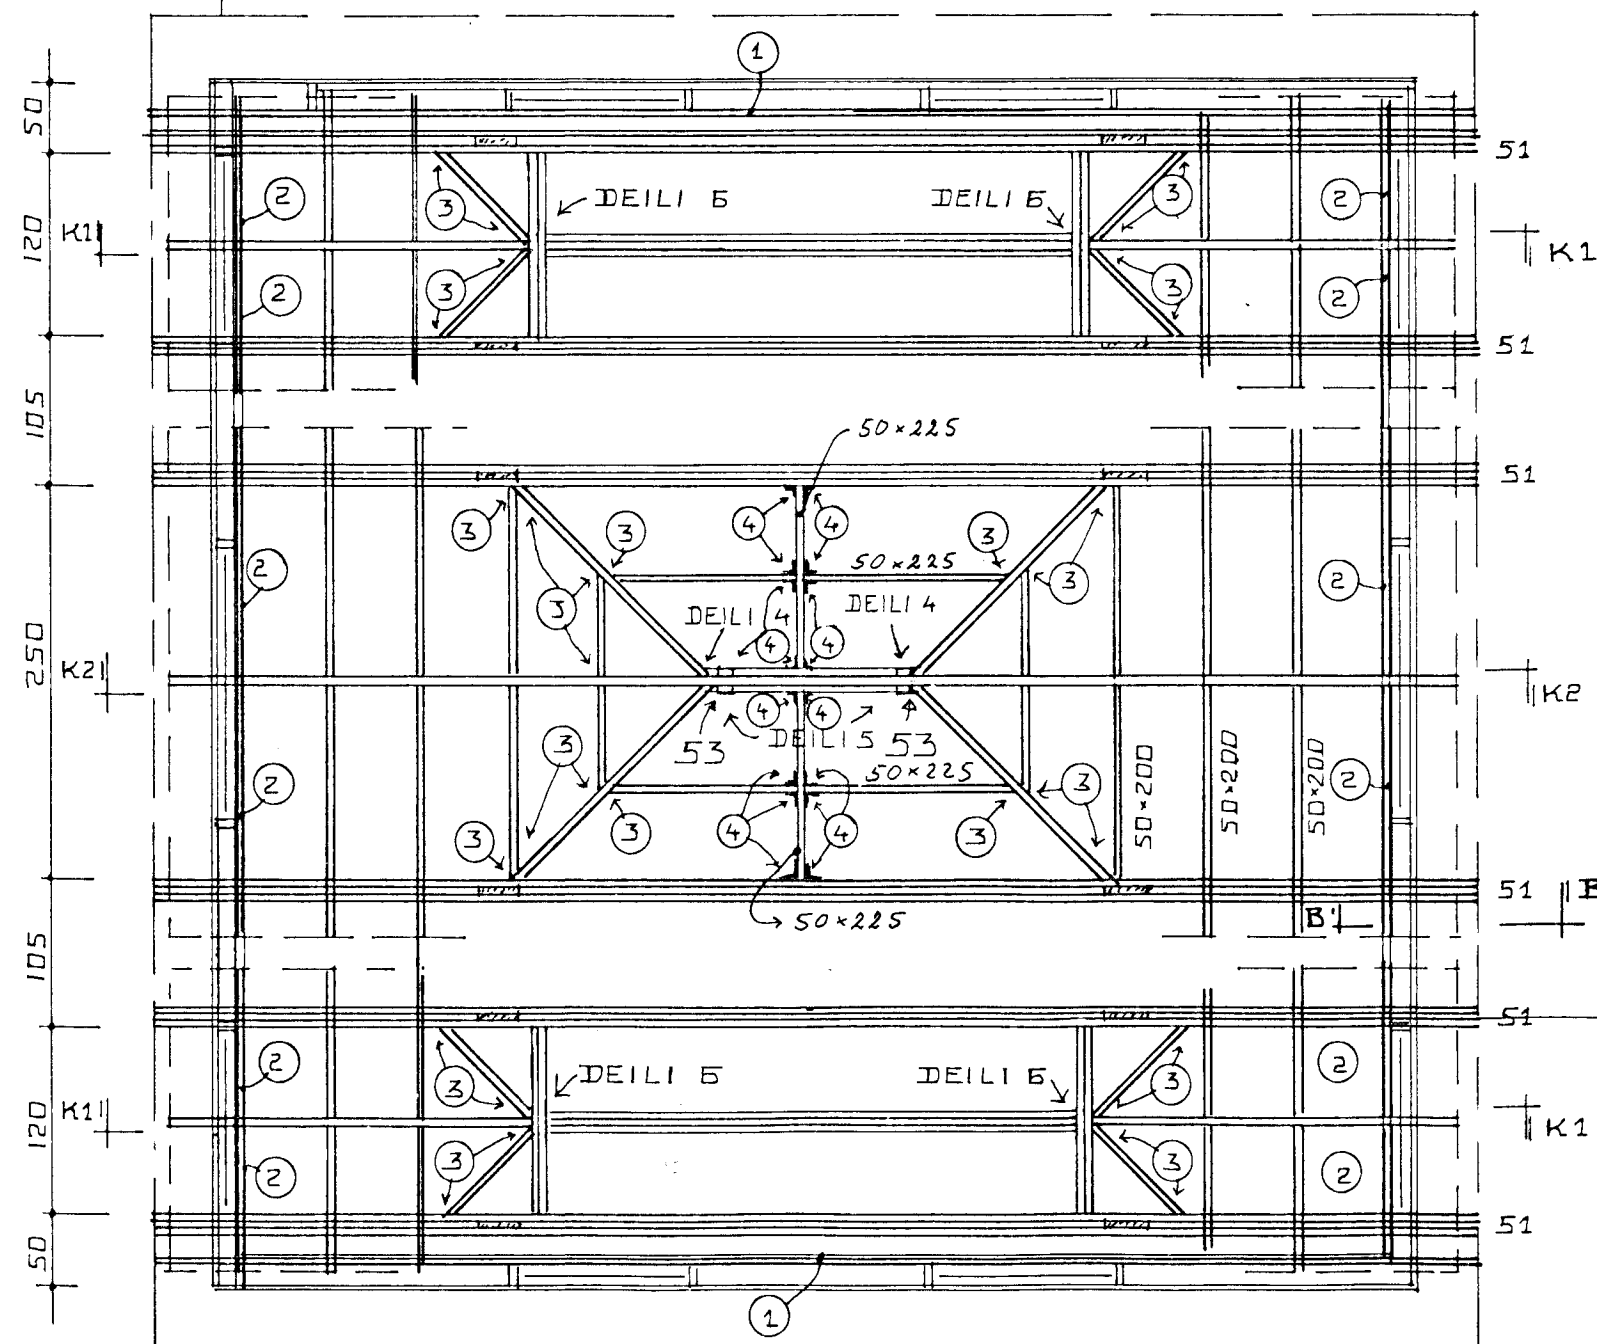

Merkingar:

- ① Sperra 50x225 skrúfist í stoðir m. fr. skrúfum 10x150 1 stk. í hverja stoð og c/c 60cm í reimstykki.
- ② Sperra 50x200 skrúfist í stoðir m. fr. skrúfum 10x150 1 stk. í hverja stoð og c/c 60cm í reimstykki.
- ③ Skánegling 3 stk. 5" galv.
- ④ Vinkill BMF 90 negling 4 stk. kams. 40/50 í hvorn væng.

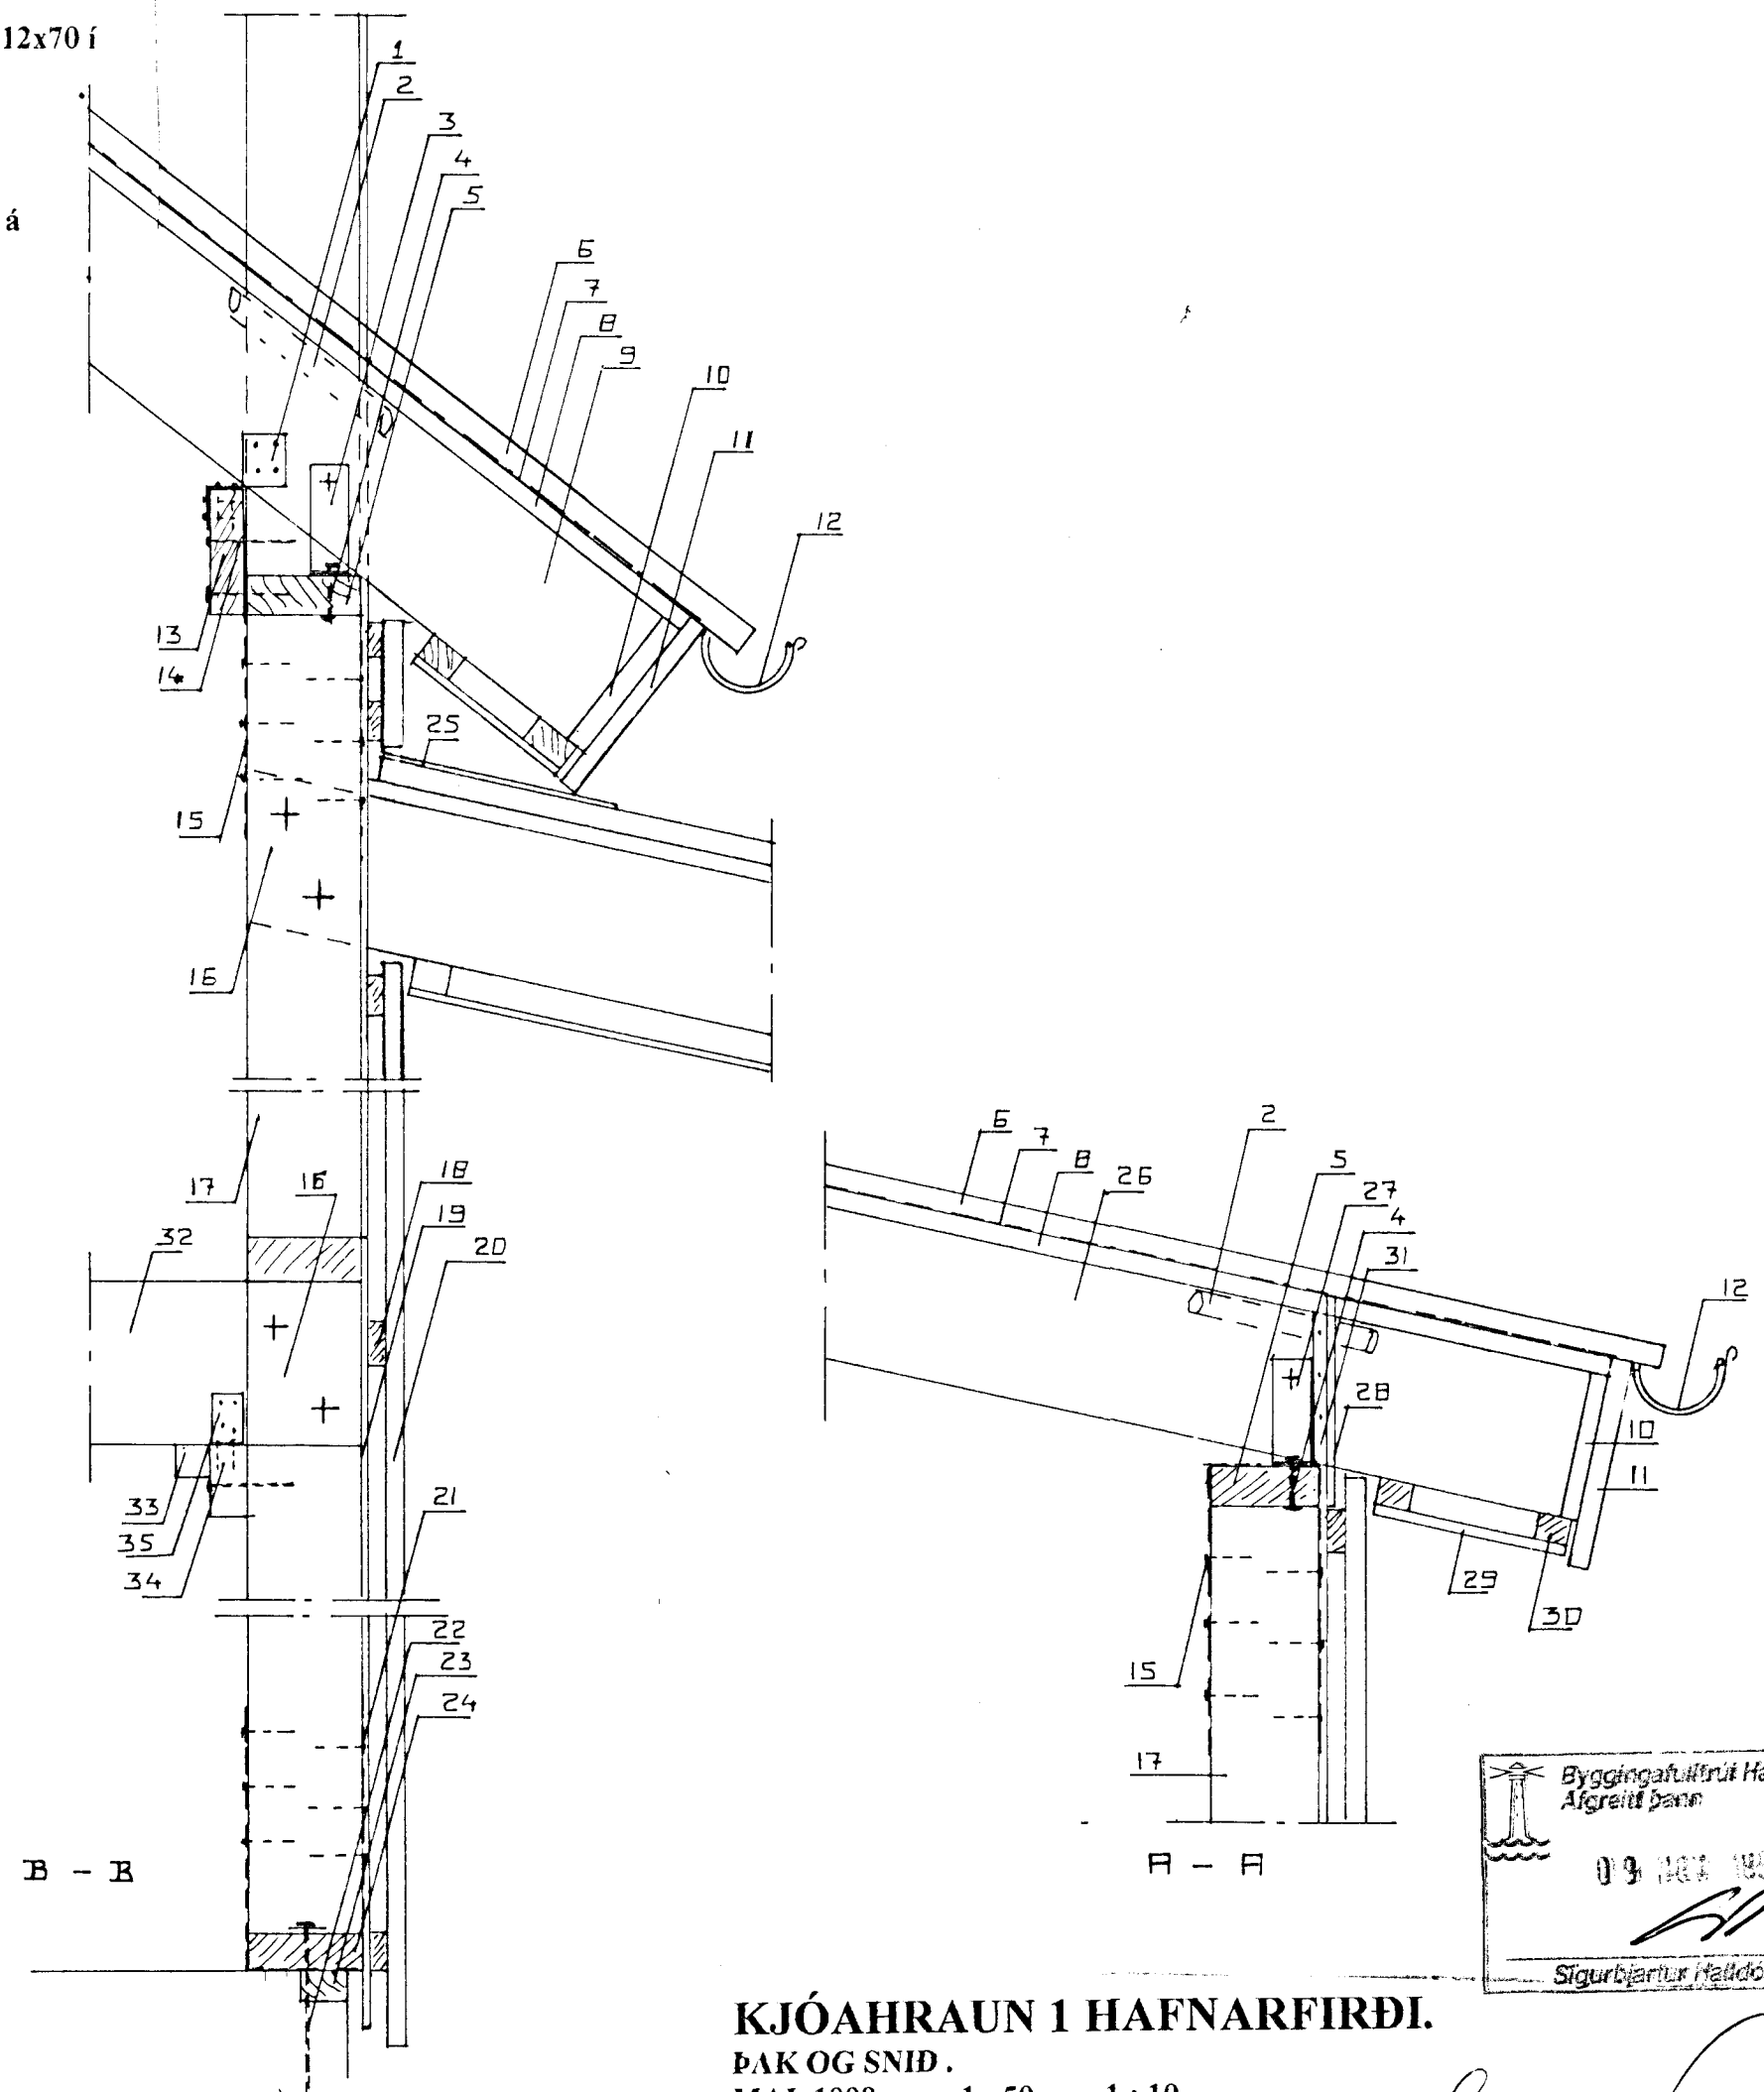

KJÓAHRAUN 1 HAFNARFIRÐI.

ÞAK OG SNID.

MÁI. 1998. 1:50. 1:10.

Jóhannes Pétursson 010448-3959 S-567-5107

Sigurður Sigurðsson 021146-2349 S-566-6613

ABS

teiknistofa S-566-6613, 567-5107.

Nr. 10