
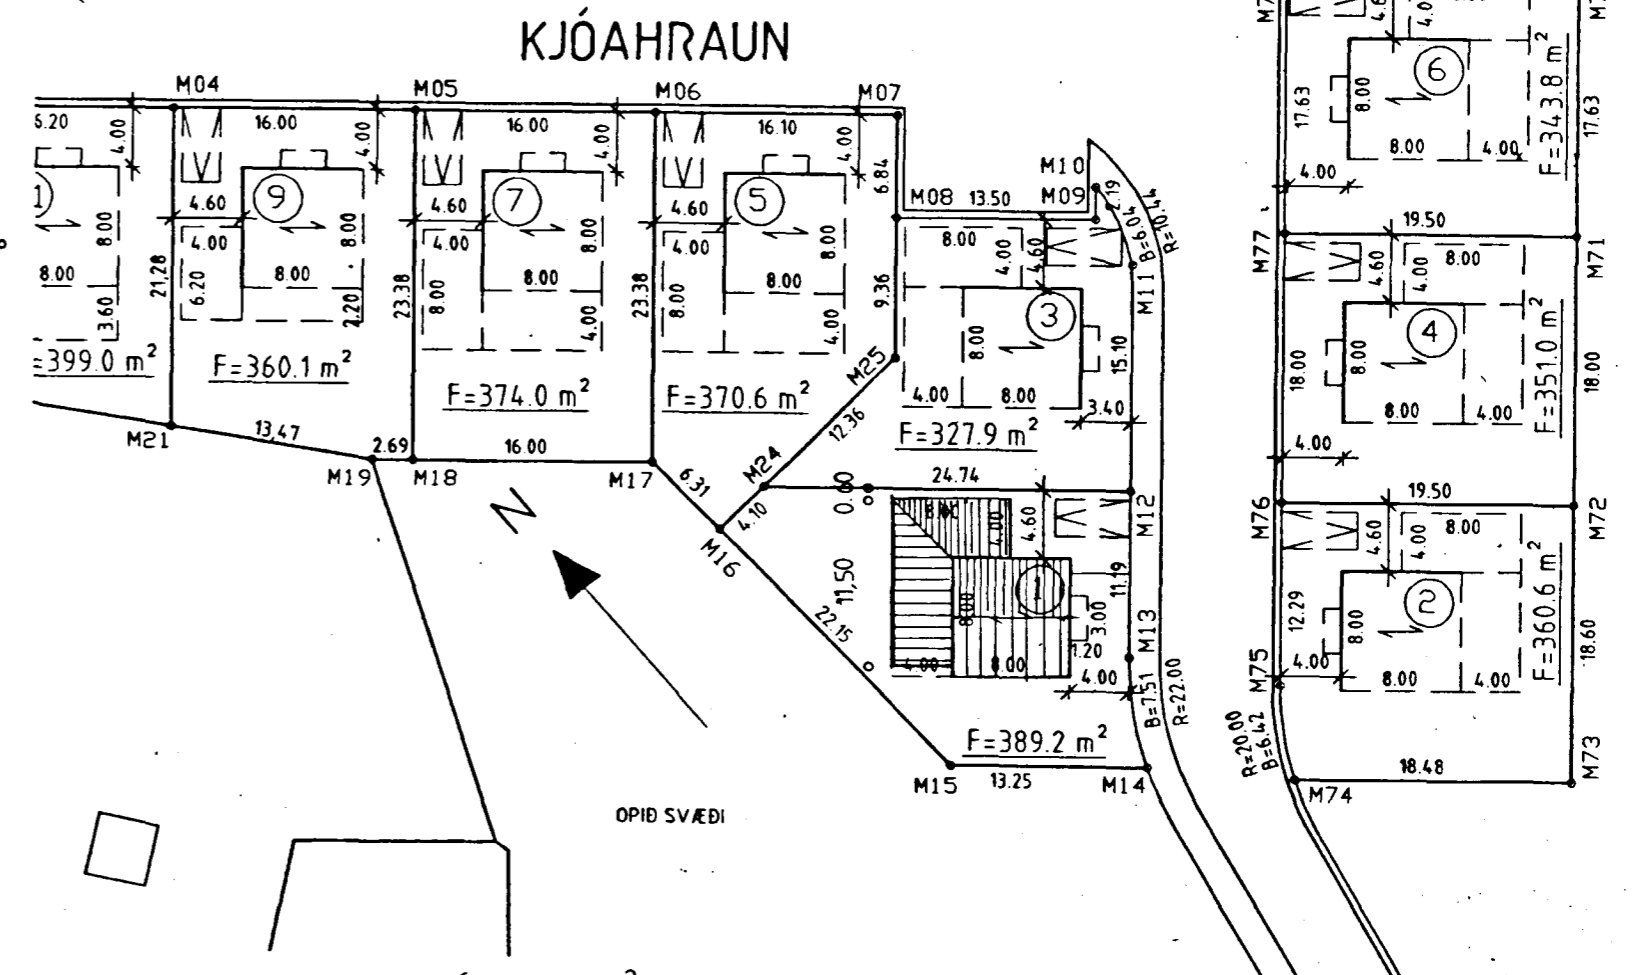
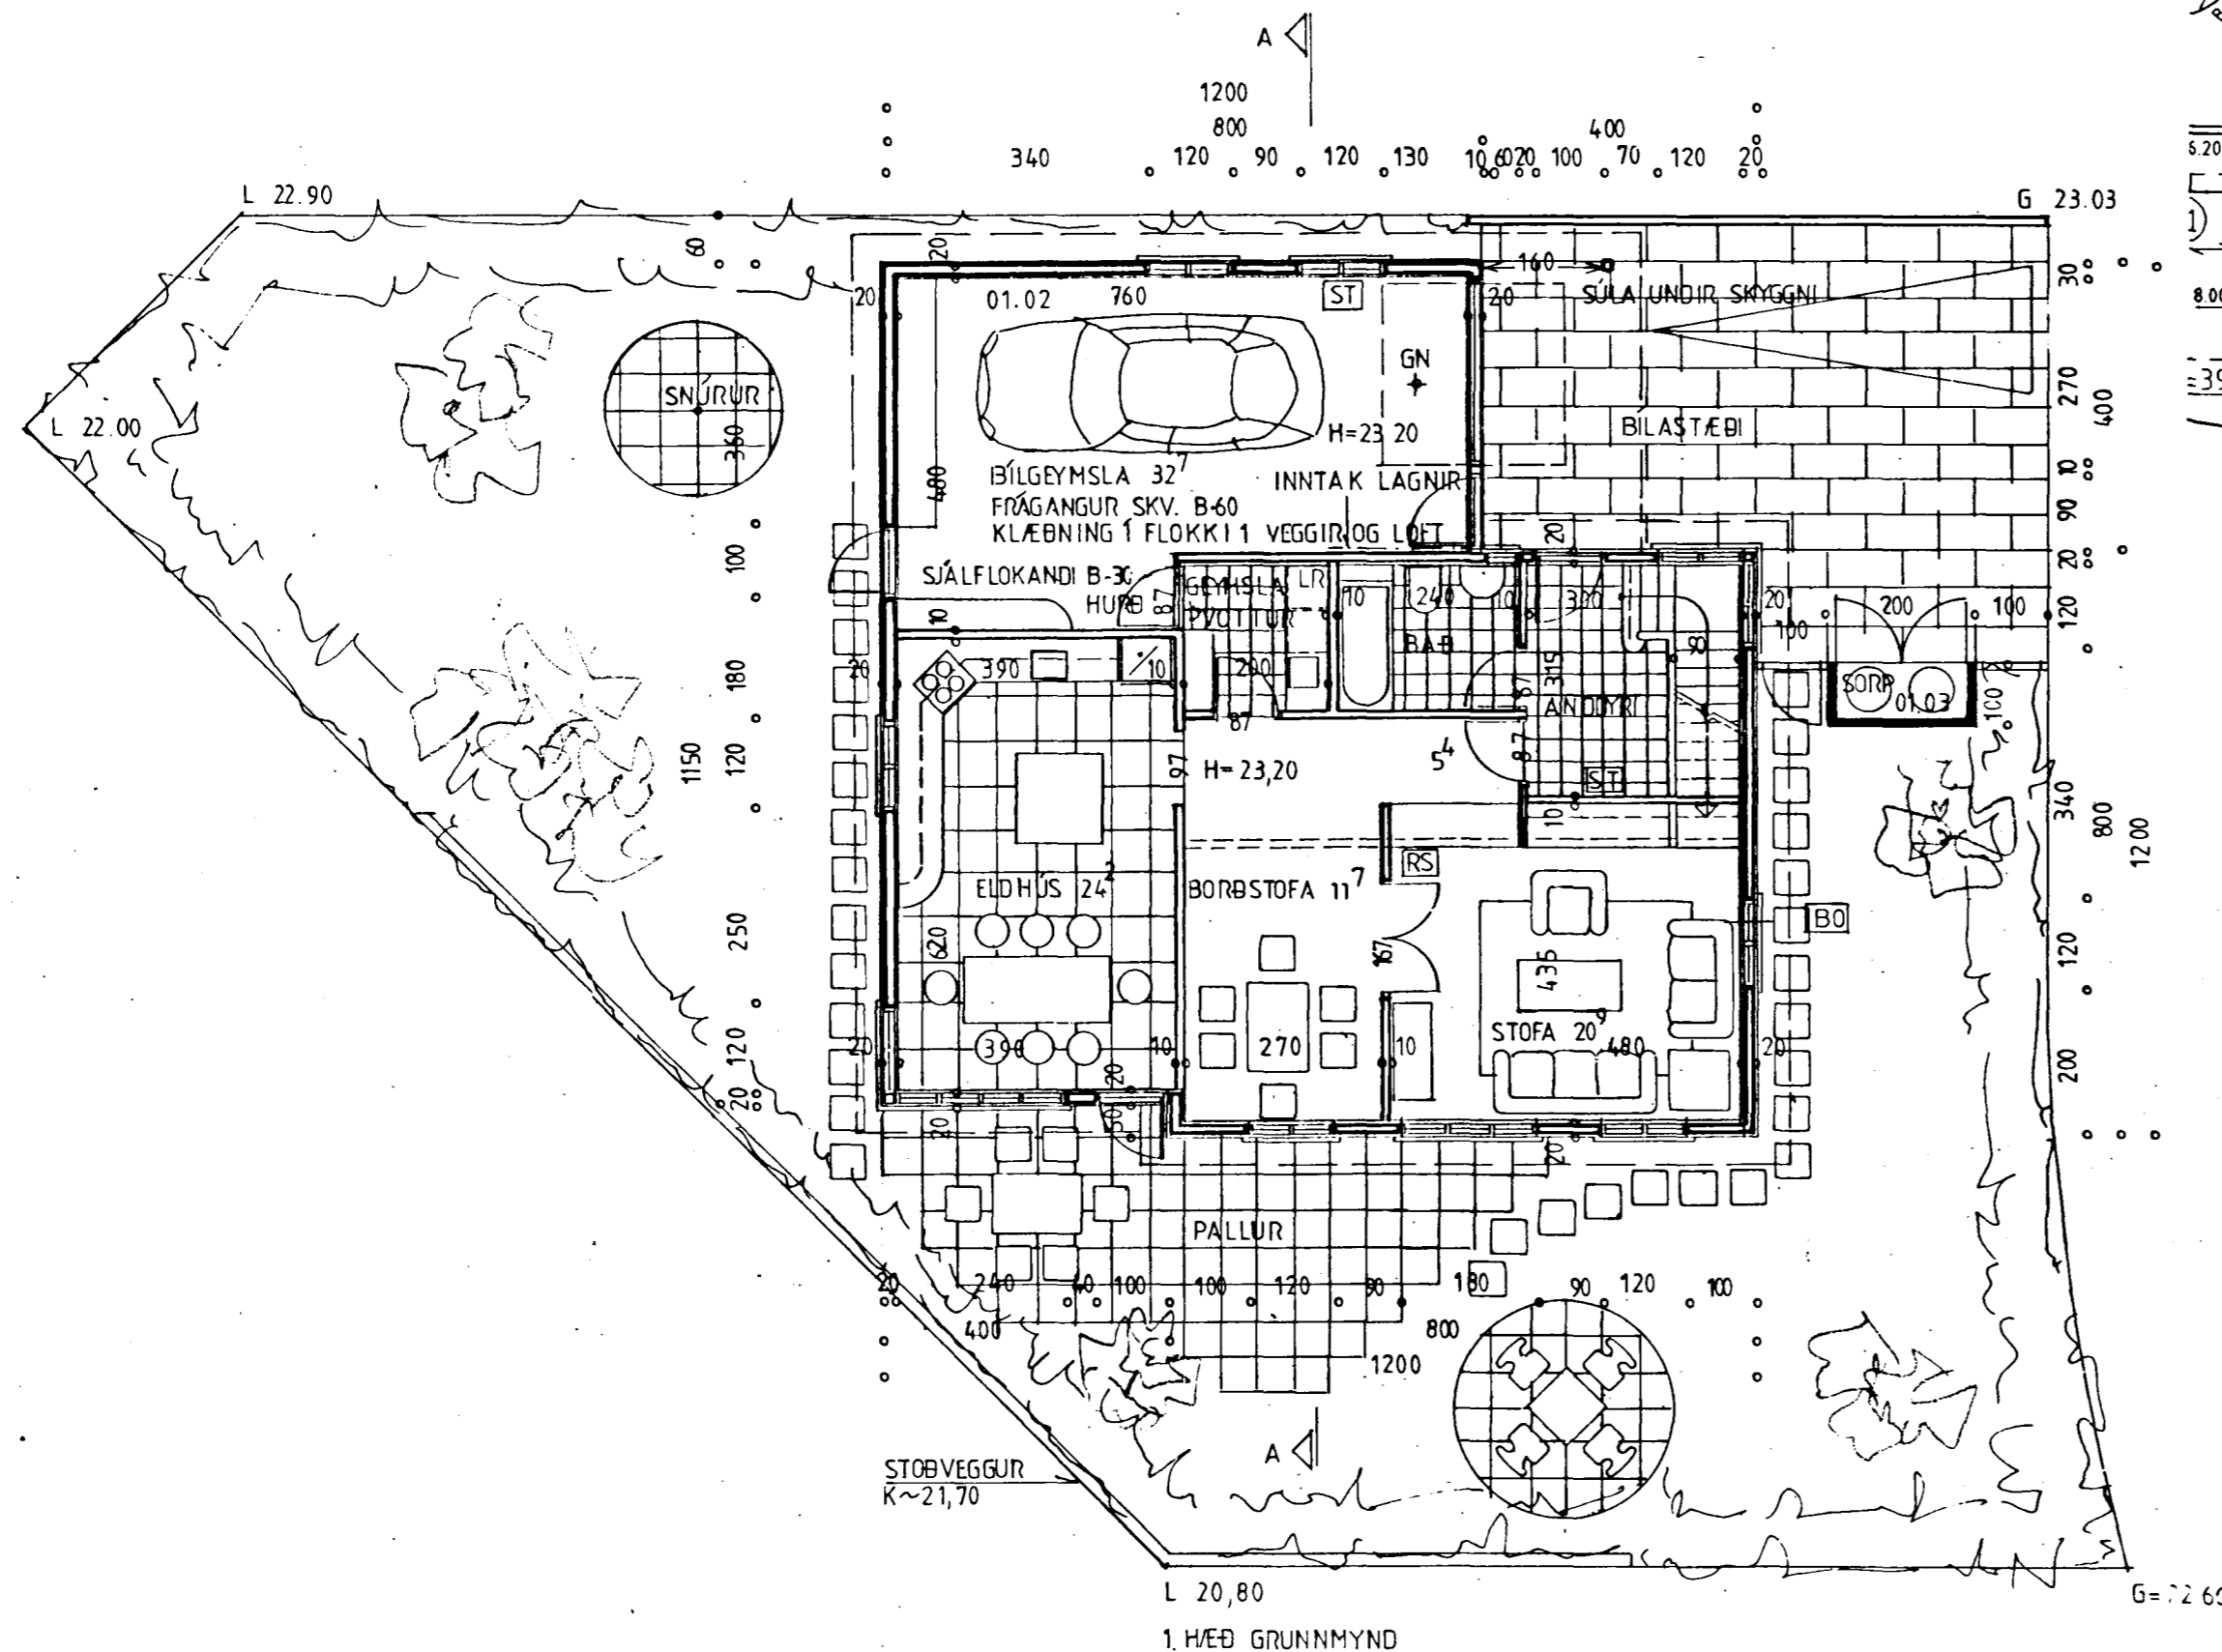


TIMBURHÚS Á STEYPTUM GRUNNI:
SÖKKLAR OG GÓLFPLATA STEINSTEYPT.
ÚTVEGGIR: GRIND 45X145MM, 12MM TJÖRUTEX/12MM KROSSVIÐUR. HÚSIÐ ER KLÆTT
MEÐ BÁRUSTÁLIÐ UTAN. EINANGRUN ER 150MM STEINULL, POLPLAST, LAGNAGRIND
34X45MM OG 12MM SPÓNAPLÓTUR EÐA PANILL. ÚTVEGGIR BÍLGEYMSLU KLÆDNING
Í FLOKKI 1. GLUGGAR ERU MEÐ TVÖFÖLDU GLERI.
MILLIGÓLF: GÓLFBITAR 45X190MM, 22MM FURUGÓLFBOÐ, 100MM STEINULL,
LAGNALISTAR 34X45MM OG LOFTAPANILL 12MM.
ÞAK: SPERRUR 50X200MM, ÞAKKLÆDNING 25X150MM, ÞAKPAPPI, BÁRUSTÁL.
EINANGRUN 180MM STEINULL MEÐ VINDPAPPA, POLPLAST, LAGNALISTAR 34X45MM
OG 12MM LOFTAPANILL.
INNVEGGIR 34X70MM, 70MM STEINULL OG 12MM SPÓNAPLÓTUR EÐA PANILL.
B-60 VEGGIR: GRIND 45X95MM, STEINULL 95MM OG 12MM SECURIT PLÓTUR
Í FLOKKI 1. LOFT BÍLGEYMSLU EINNIG KLÆTT MEÐ KLÆDNINGU Í FLOKKI 1.
KÖLNUNARTÖLUR SKV. BYGGINGARREGLUGERÐ.

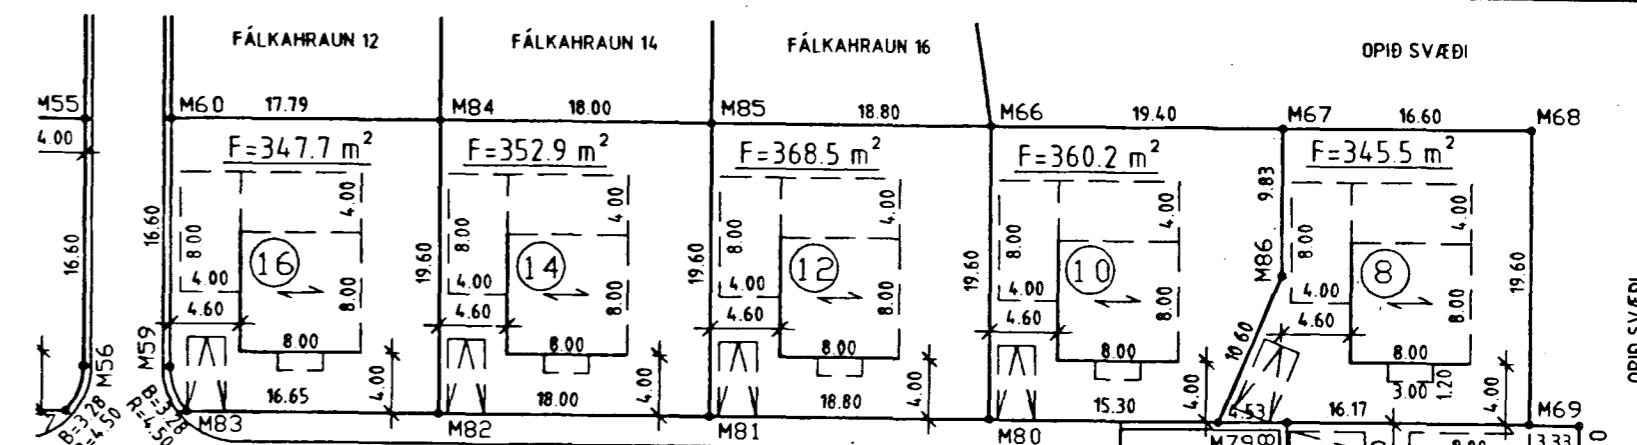

LÓÐ: 389,2 M²
NÝTINGARHLUTFALL 188,9/389,2 = 0,48

KJÓAHRAUN 1 HAFNARFIRÐI.
GRUNNMYND, SNÍÐ OG AFSTÖÐUMYND.
APRÍL. 1998. MKV. 1:100. 1:500.
Jóhannes Pétursson 010448-3959 S-567-5107
Sigurður Sigurðsson 021146-2349 S-566-6613