



TIMBURHÚS Á STEYPTUM GRUNNI:  
SÖKKLAR OG GÓLFPLATA STEINSTEYPT.  
ÚTVEGGIR: GRIND 45X145MM, 12MM TJÓRUTEX/12MM KROSSVIÐUR. HÚSIÐ ER KLÆTT  
MED BÄRUSTÁLIAÐ UTAN. EINANGRUN ER 150MM STEINULL, POLPLAST, LAGNAGRIND  
34X45MM OG 12MM SPÓNAPLÖTUR EDA PANILL. ÚTVEGGIR BÍLGEYMSLU KLÆDNING  
Í FLOKKI 1. GLUGGAR ERU MED TVÖFÖLDU GLERI.  
MILLIGÓLF: GÓLFBITAR 45X190MM, 22MM FURUGÓLFBORD, 100MM STEINULL,  
LAGNALISTAR 34X45MM OG LOFTAPANILL 12MM.  
ÐAK: SPERRUR 50X200MM, ÐAKKLÆDNING 25X150MM, ÐAKPAPPI, BÄRUSTÁL.  
EINANGRUN 180MM STEINULL MED VINDPAPPA, POLPLAST, LAGNALISTAR 34X45MM  
OG 12MM LOFTAPANILL.  
INNVEGGIR 34X70MM, 70MM STEINULL OG 12MM SPÓNAPLÖTUR EDA PANILL.  
B-60 VEGGIR: GRIND 45X95MM, STEINULL 95MM OG 12MM SECURIT PLÖTUR  
Í FLOKKI 1. LOFT BÍLGEYMSLU EINNIG KLÆTT MED KLÆDNINGU Í FLOKKI 1.  
KÓLNUNARTÓLUR SKV. BYGGINGARREGLUGERÐ.

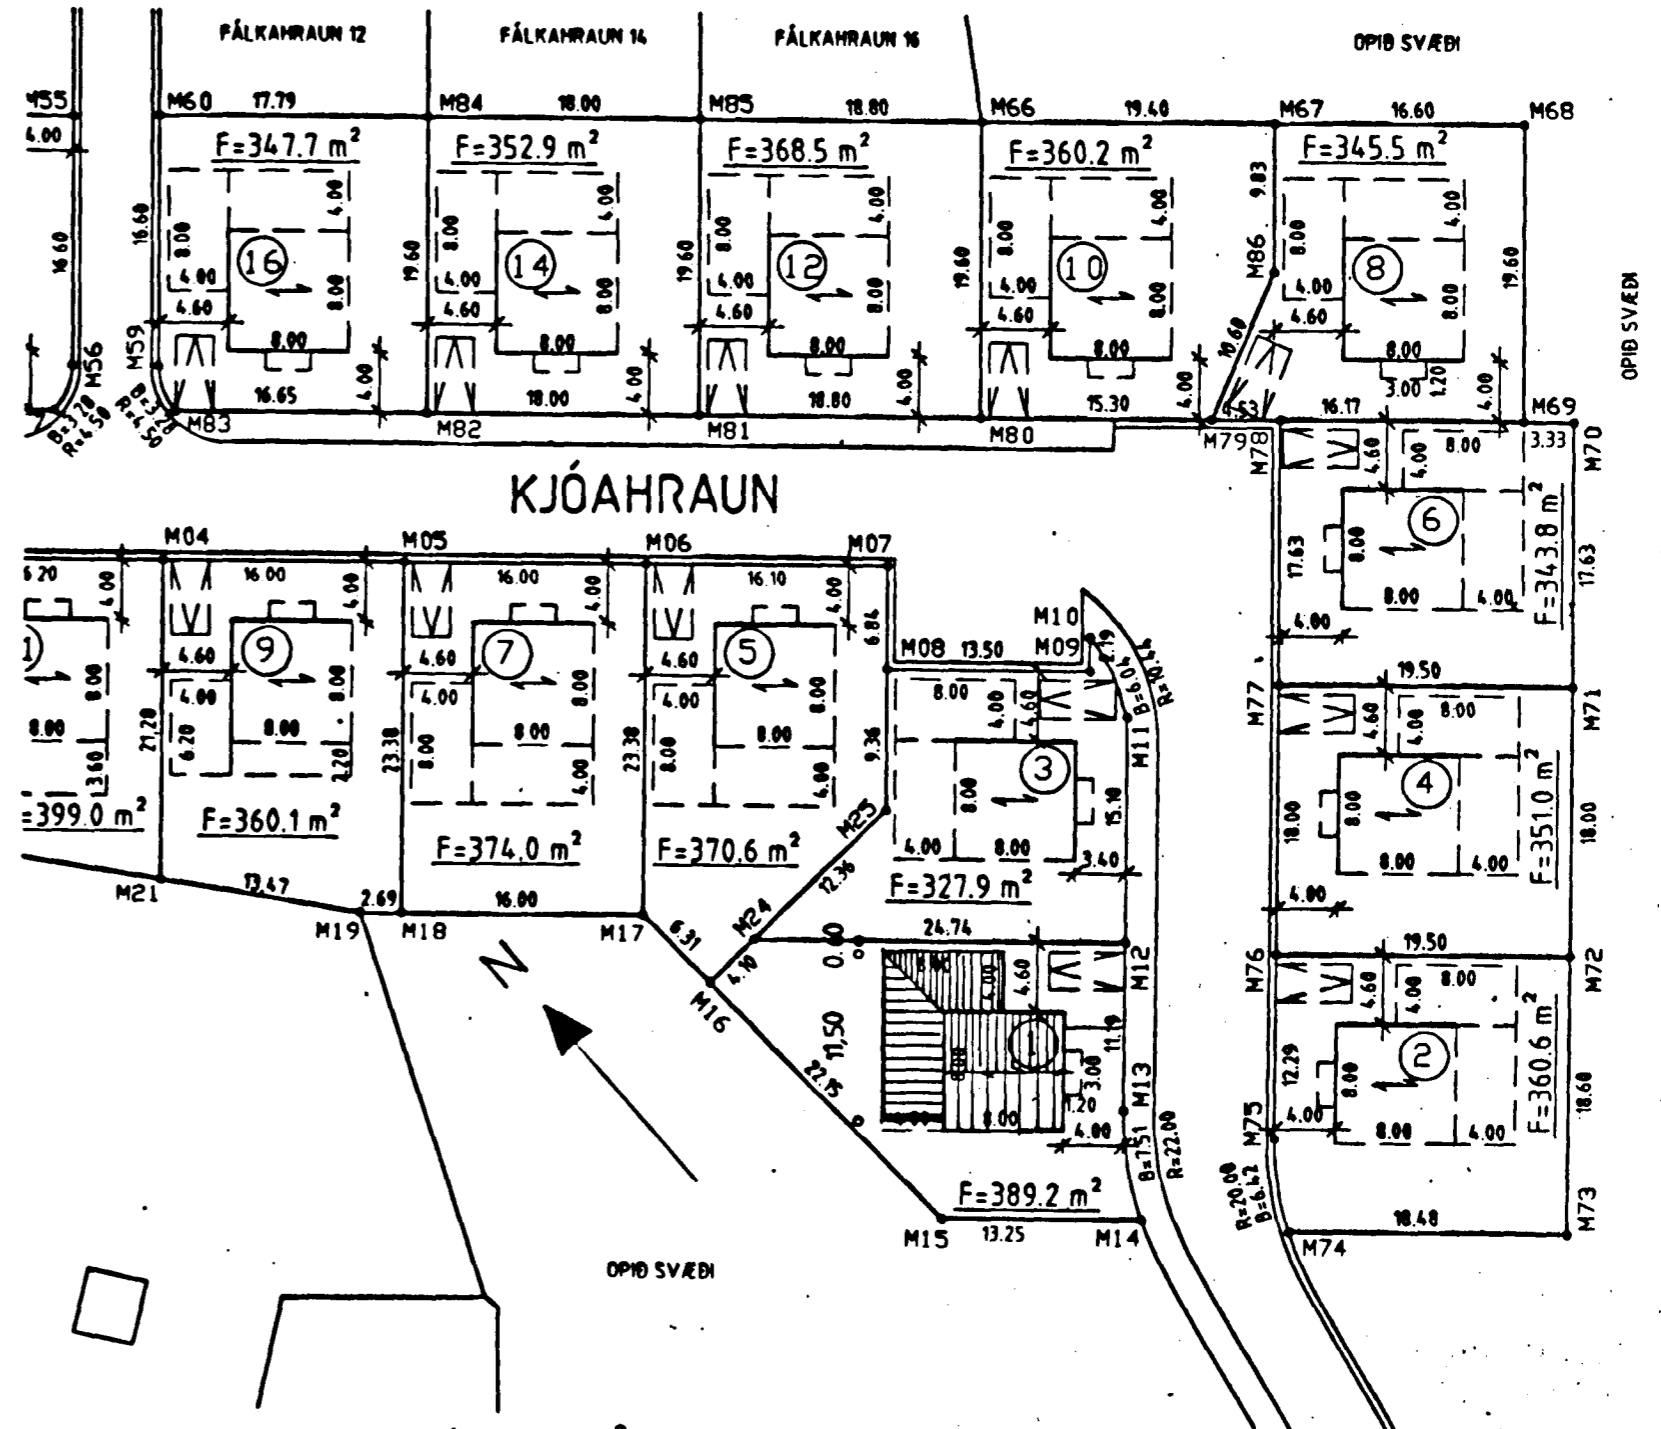

LÓÐ: 389,2 M<sup>2</sup>  
NÝTINGARHLUTFALL 108,9/389,2 = 0,48

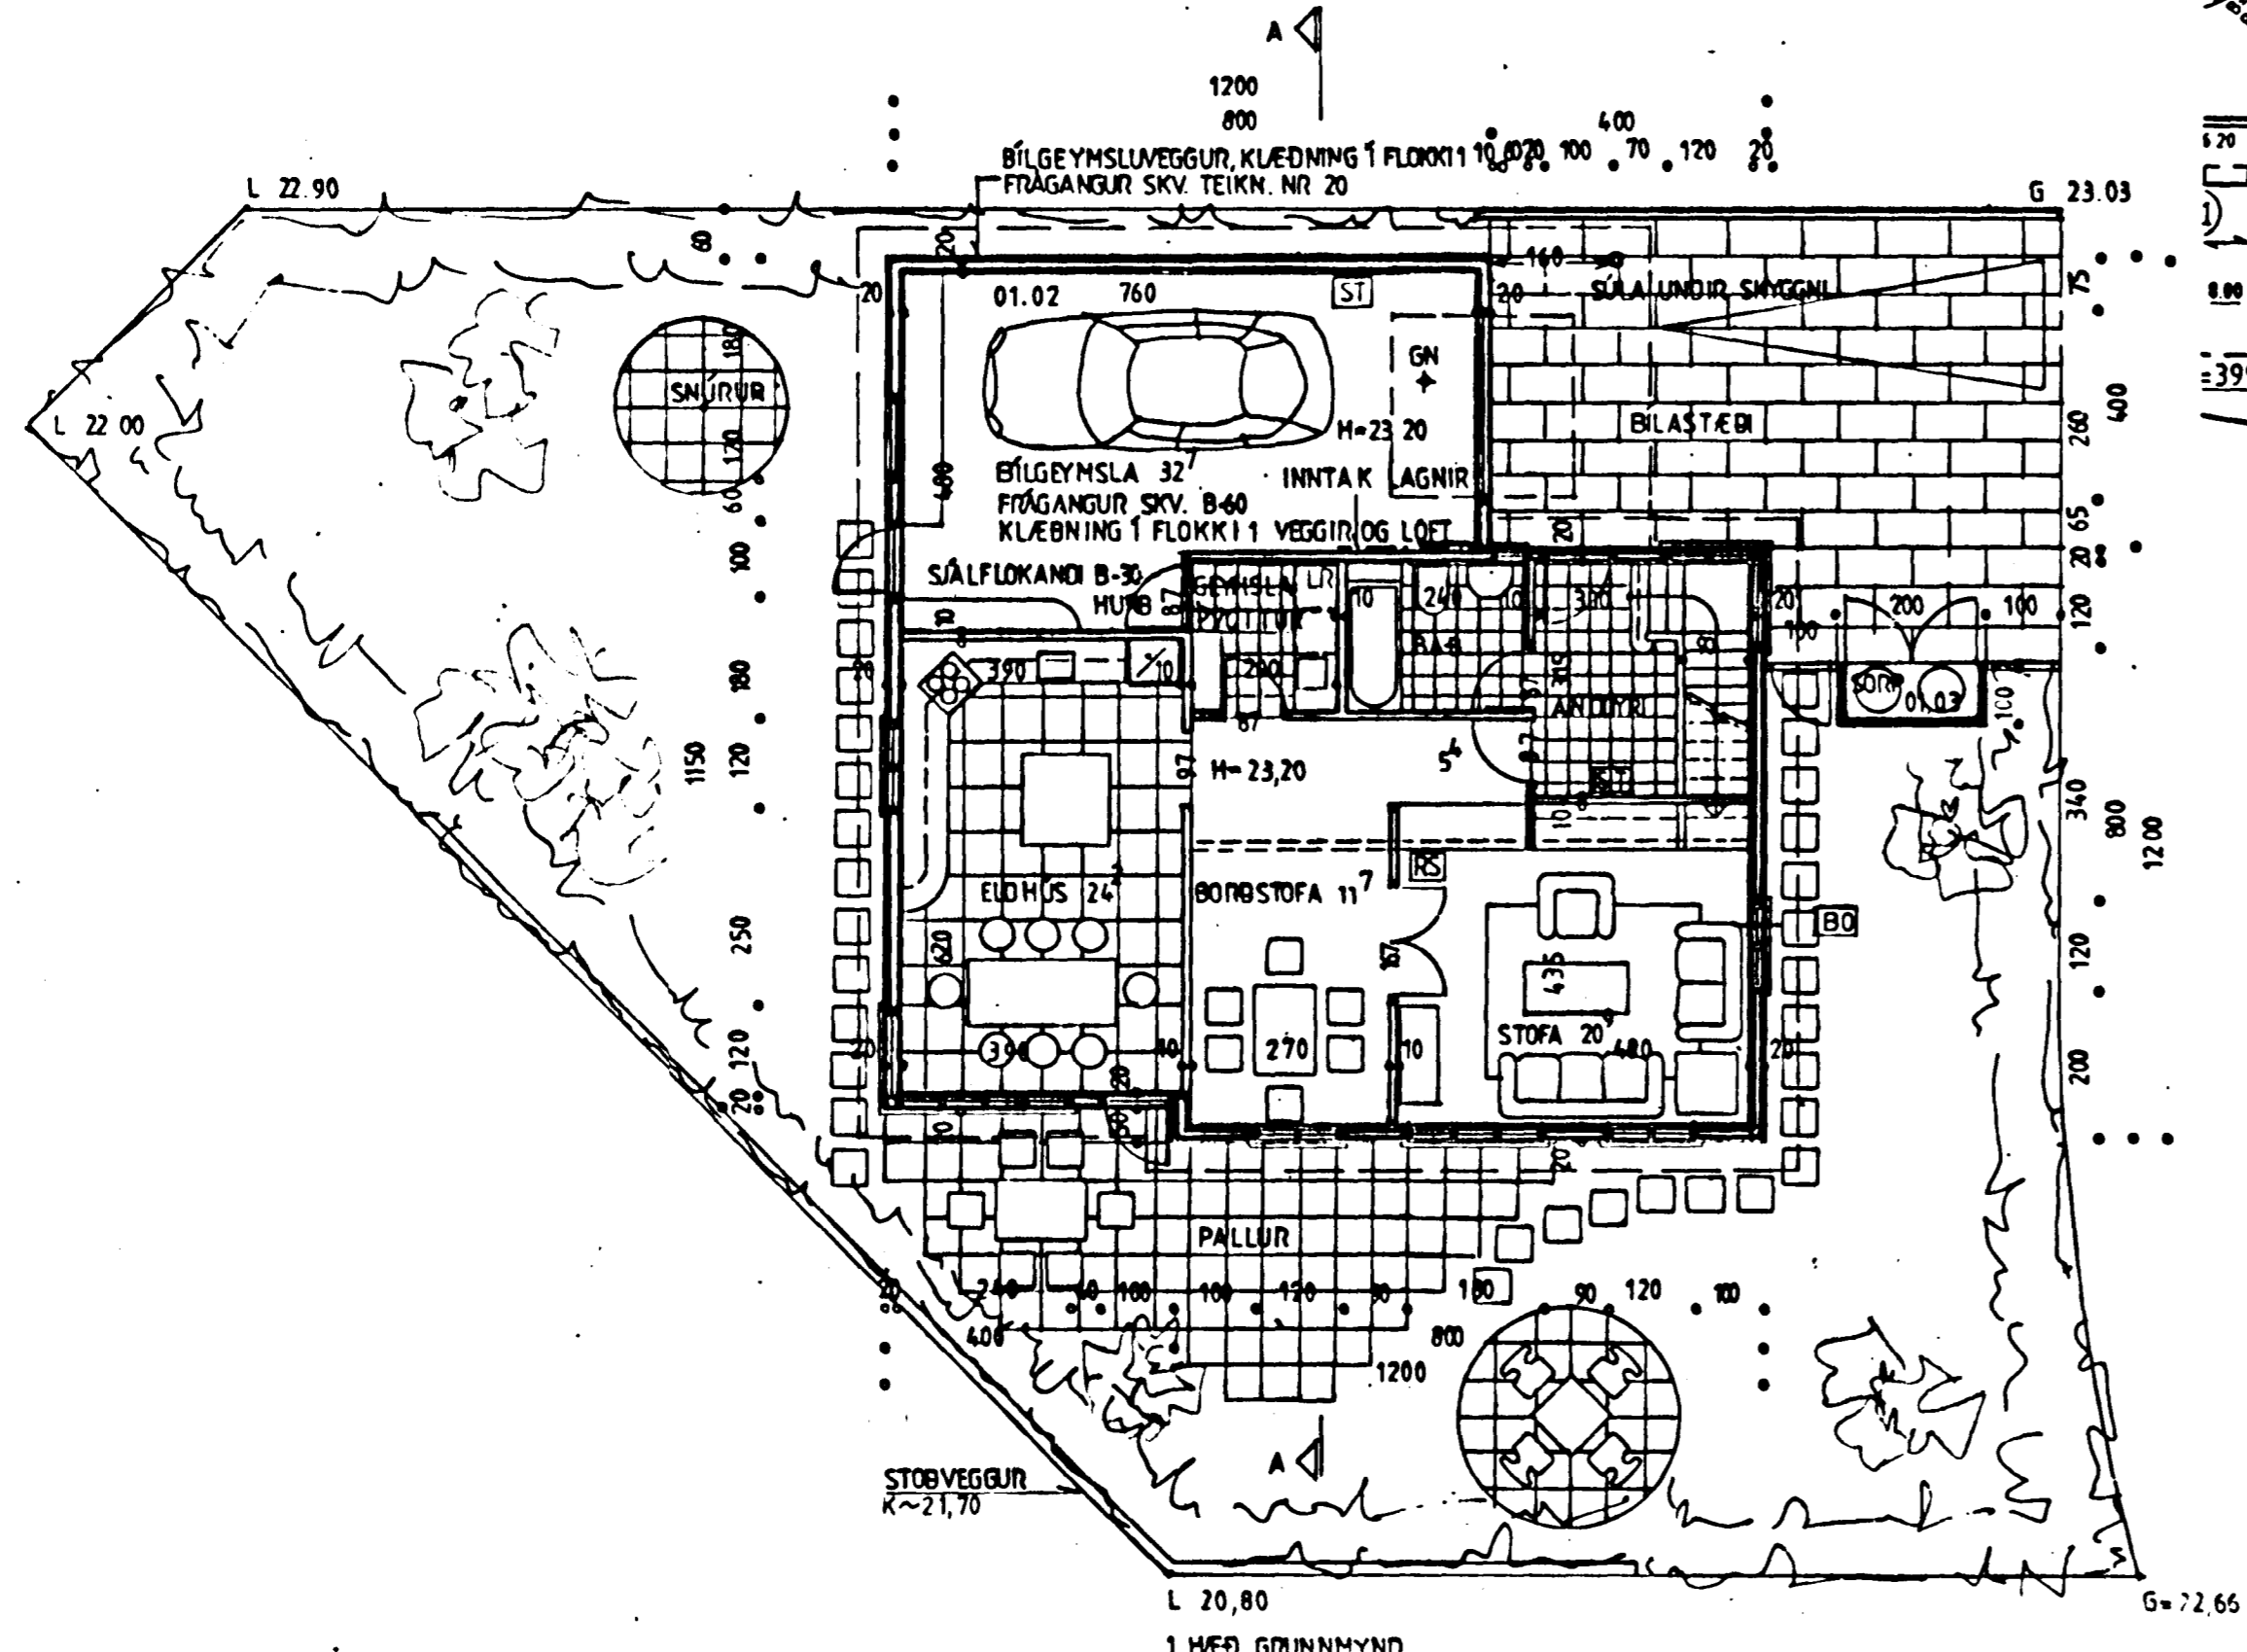

**KJÓAHRAUN 1 HAFNARFIRÐI.**  
GRUNNMYND, SNÍÐ OG AFSTÖÐUMYND.  
APRÍL 1998. MKV. 1:100. 1:500.  
JÚLÍ '98 SS/JP BR 23/4 1999 JP/SS  
Jóhannes Pétursson 010448-3959 S-567-5107  
Sigurður Sigurðsson 021146-2349 S-566-6613