


TENGIGRIND GÓLFHITA

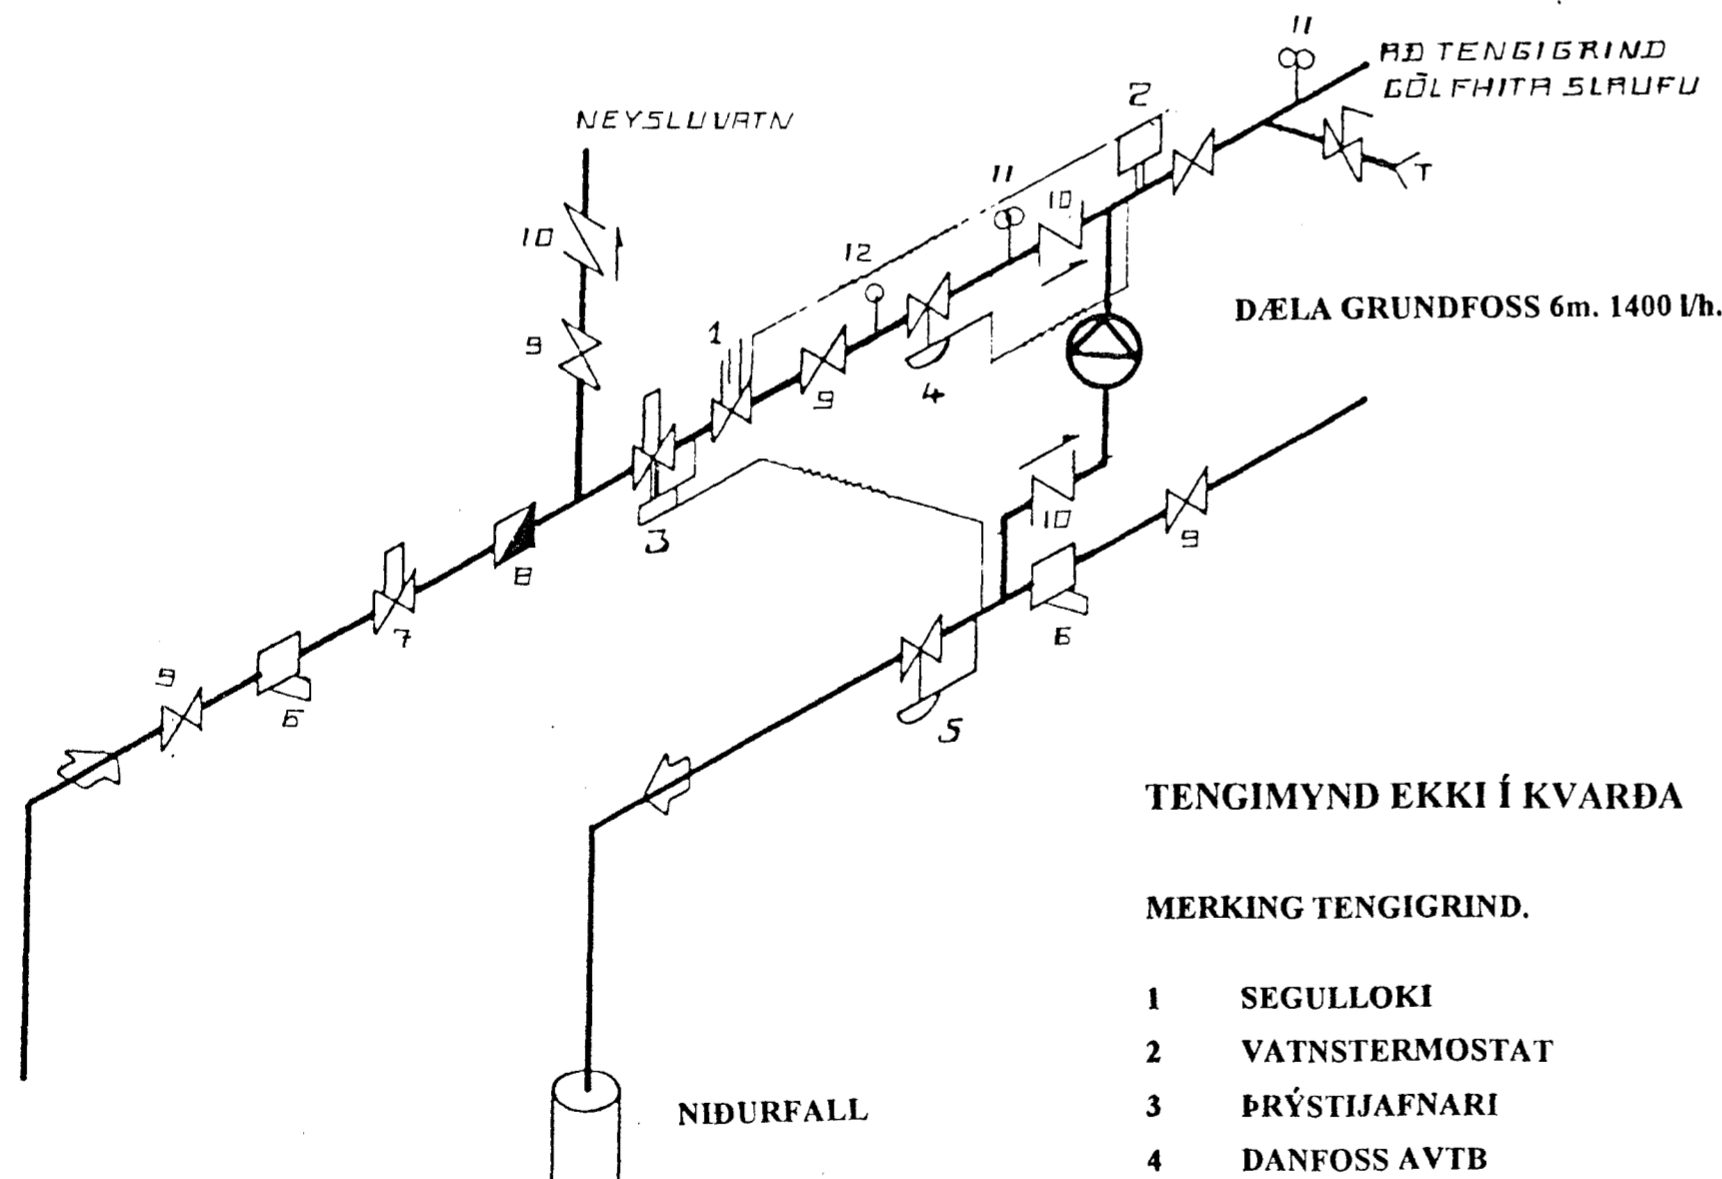


TENGIMYND EKKI Í KVARÐA

MERKING TENGIGRIND.

- 1 SEGULLOKI
- 2 VATNSTERMOSTAT
- 3 ÞRÝSTIJAFNARI
- 4 DANFOSS AVTB
- 5 SLAUFULOKI
- 6 SÍA
- 7 HEMILL
- 8 MÆLIR
- 9 RENNILOKI
- 10 EINSTREYMSLOKI
- 11 HITA OG ÞRÝSTIMÆLIR
- 12 HITAMÆLIR

MERKING HITASTILLING HERBERGIS.

- 1 TERMOSTAT DANFOSS Í RAFMAGNSDÓS Á VEGG
- 2 LEIÐSLA AÐ LAUSUM HITANEMA
- 3 1/2" RAFMAGNSRÖR Í VEGG
- 4 15 x 15 cm. x 5 cm. PLAST RAFMAGNSDÓS
- 5 TENGI PL. VID J. TOUR OG ANDERSON HITAPOLIN TENGI
- 6 P.P. 20 mm. POLYMUTAN HITARÖR EDA ANNAD JAFNGOTT
- 7 RAVL 15 DANFOSS VENTILL 013L0015

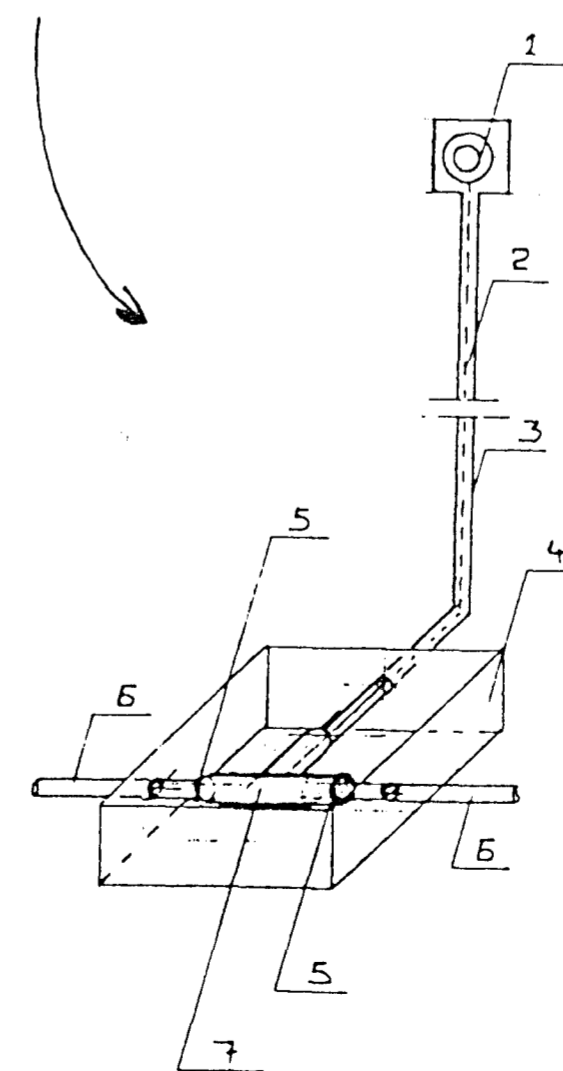

Byggingafultrúi Hafnarfjarðar
Afgreitt þann
06 AUG. 1998
Sigurbjartur Halldórsson

KJÓAHRAUN 1 HAFNARFIRÐI.
HITALÖGN SKÝRINGAR GÓLFHITI.
MÁI 1998.

Jóhannes Pétursson 010448-3959 S - 567-5107
Sigurður Sigurðsson 021146-2349 S - 566-6613

ABS teiknistofa S - 566-6613 , 567-5107. Nr.25