


Merkingar:

- 1 12 cm. steinsteyp t jarnbent plata á þjappaðri fyllingu.
- 2 25 mm. einangrun.
- 3 50 mm. frauðplast rúmþ. 25 kg/m³ undir steinst. hitaplötu.
- 4 0,20 mm. þolplast.
- 5 Jarnbendimotta 5 mm. c/c 25 cm. í báðar áttir frá Timbur og Stál.
- 6 Rör fest við jarnagrind m. galv. bindivir
- 7 PPC 20 mm. Polymutan eða sambærileg hitarör.
- 8 7 cm. steinsteypa S-200 perla.
- 9 75 mm. frauðplast rúmþygd 25 kg/m³ 50 cm. niður með sökkuveggjum.
- 10 25 mm. frauðplast rúmþygd 25 kg/m³ undir botnplötu.

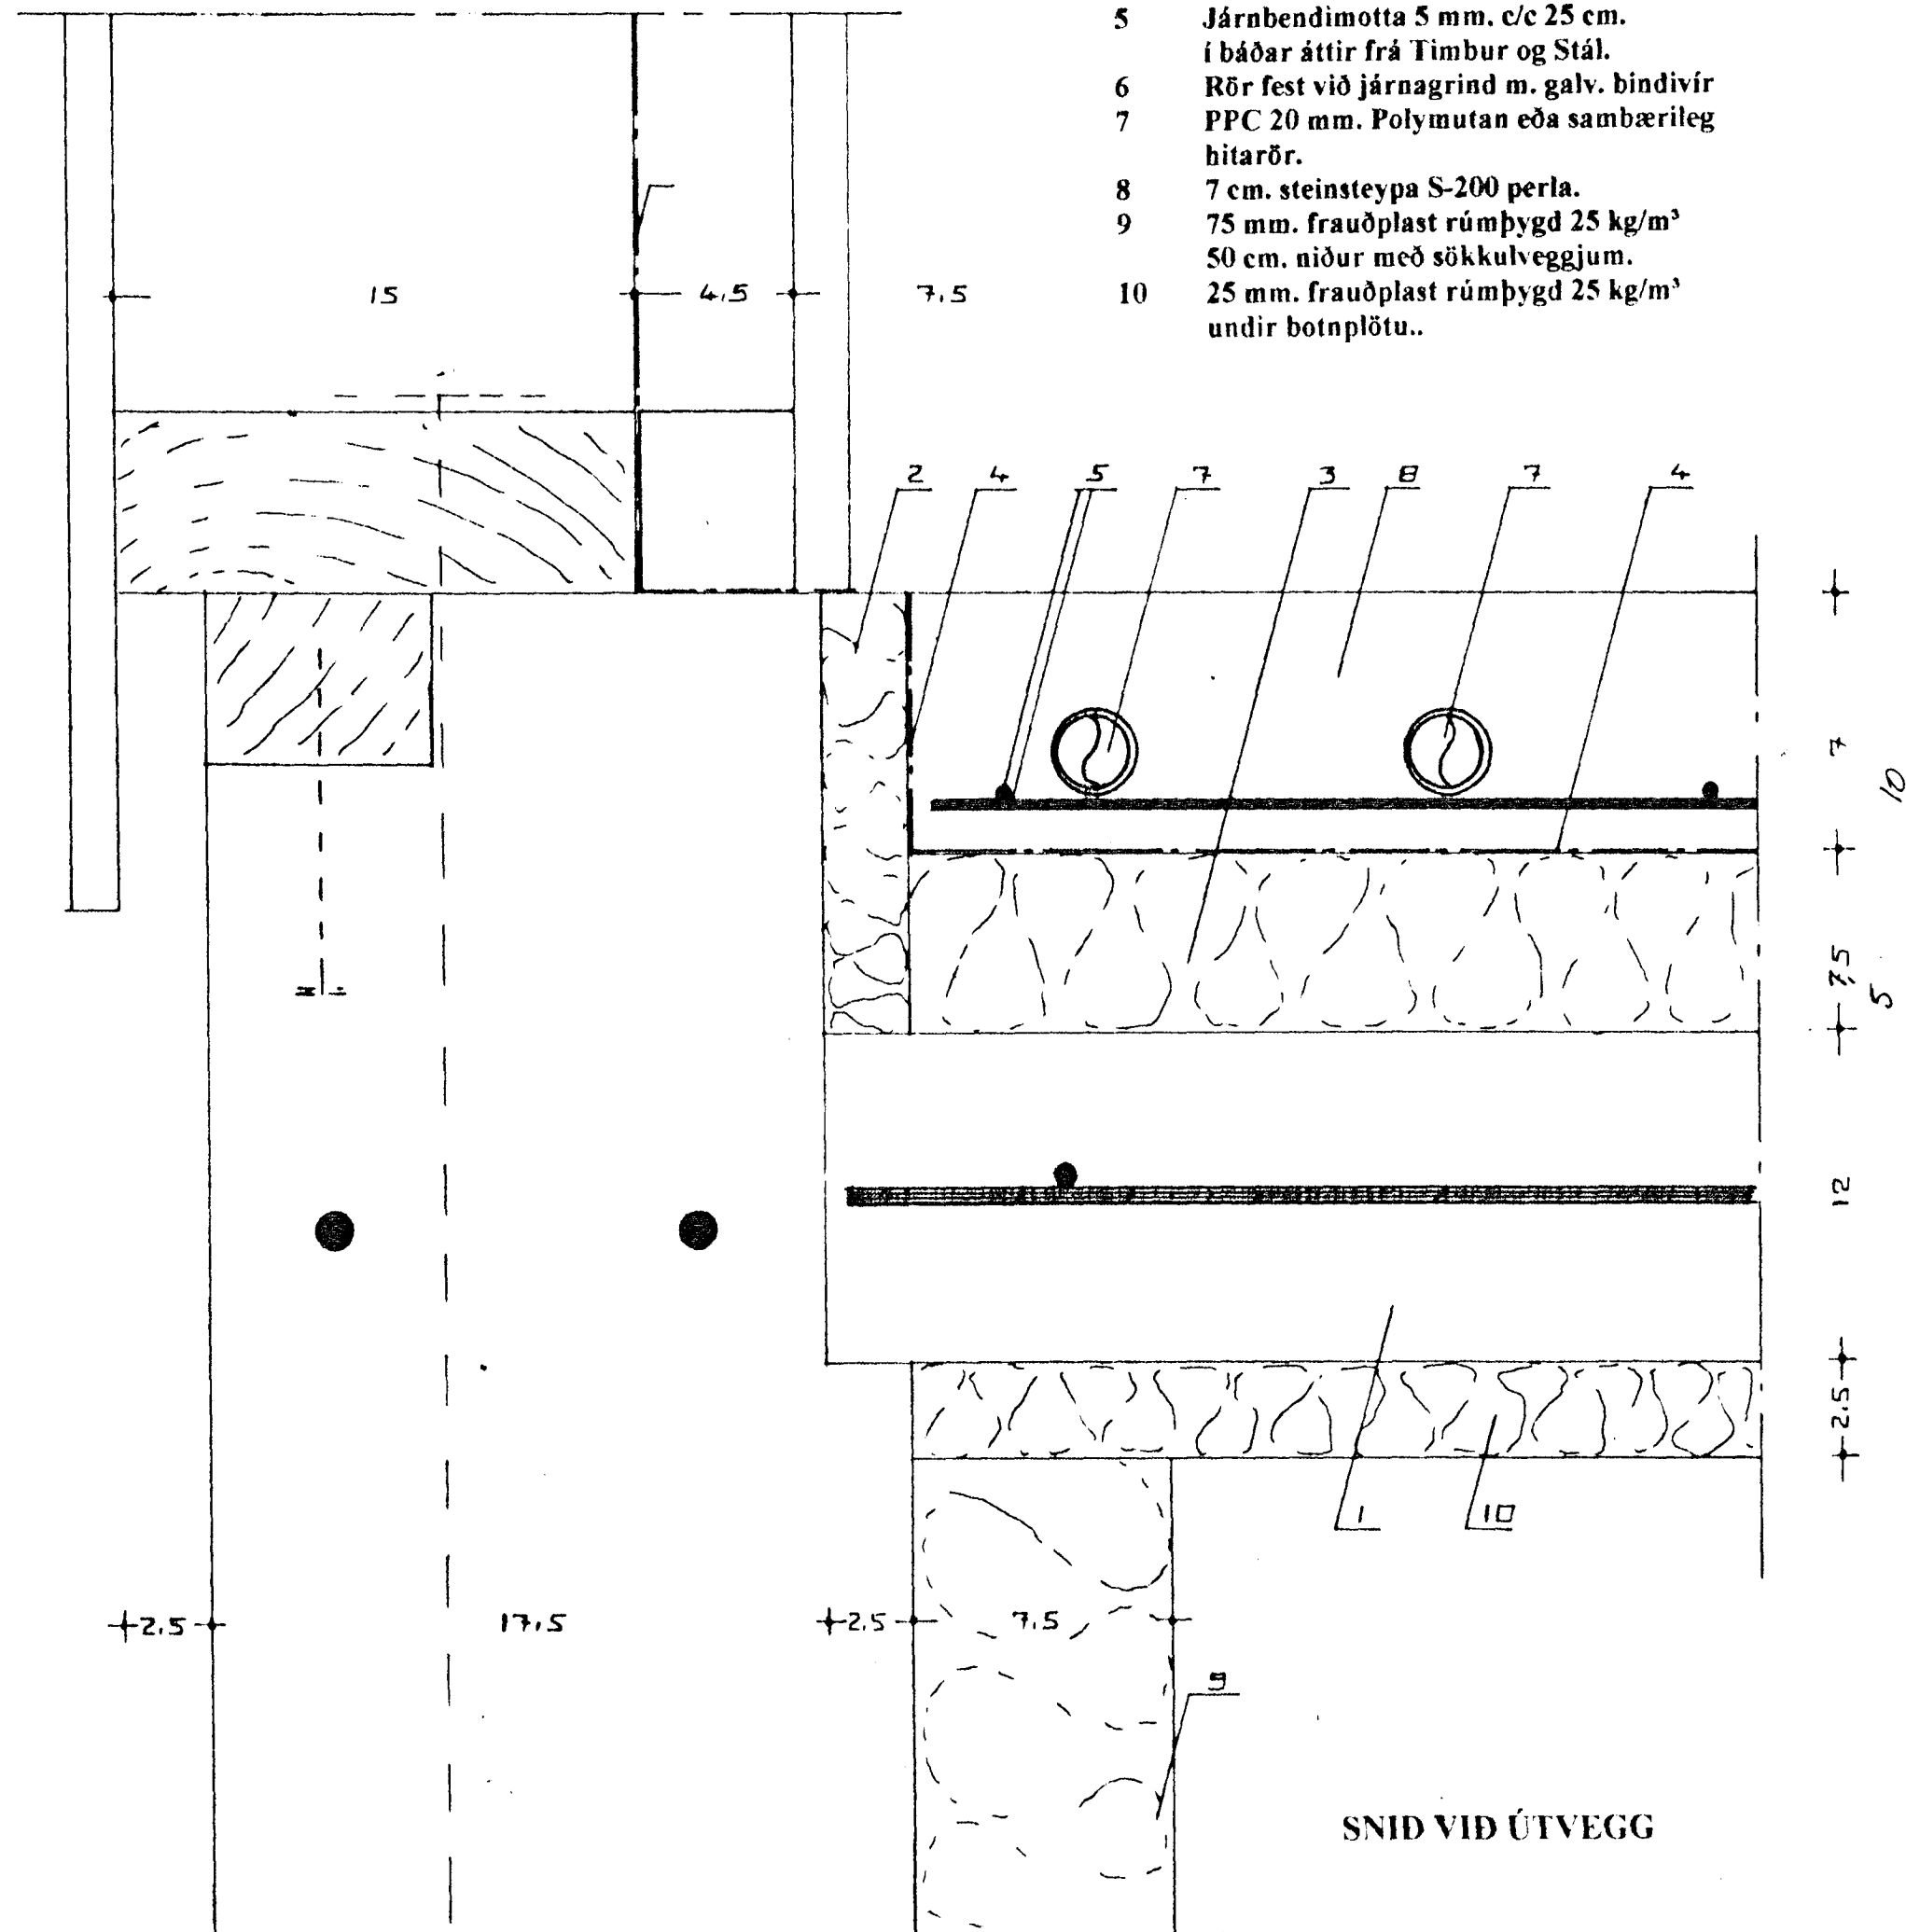


SNID VID ÚTVEGG

DÆMIGERÐ HITASLAUFA

Bil milli festinga hitaslaufu við jarnagrind.

- A = 75 mm.
- B = 300 mm.
- C = 100 mm.
- D = 800 mm.

Ummál beygjuringar í hitaslaufu = 60 cm.

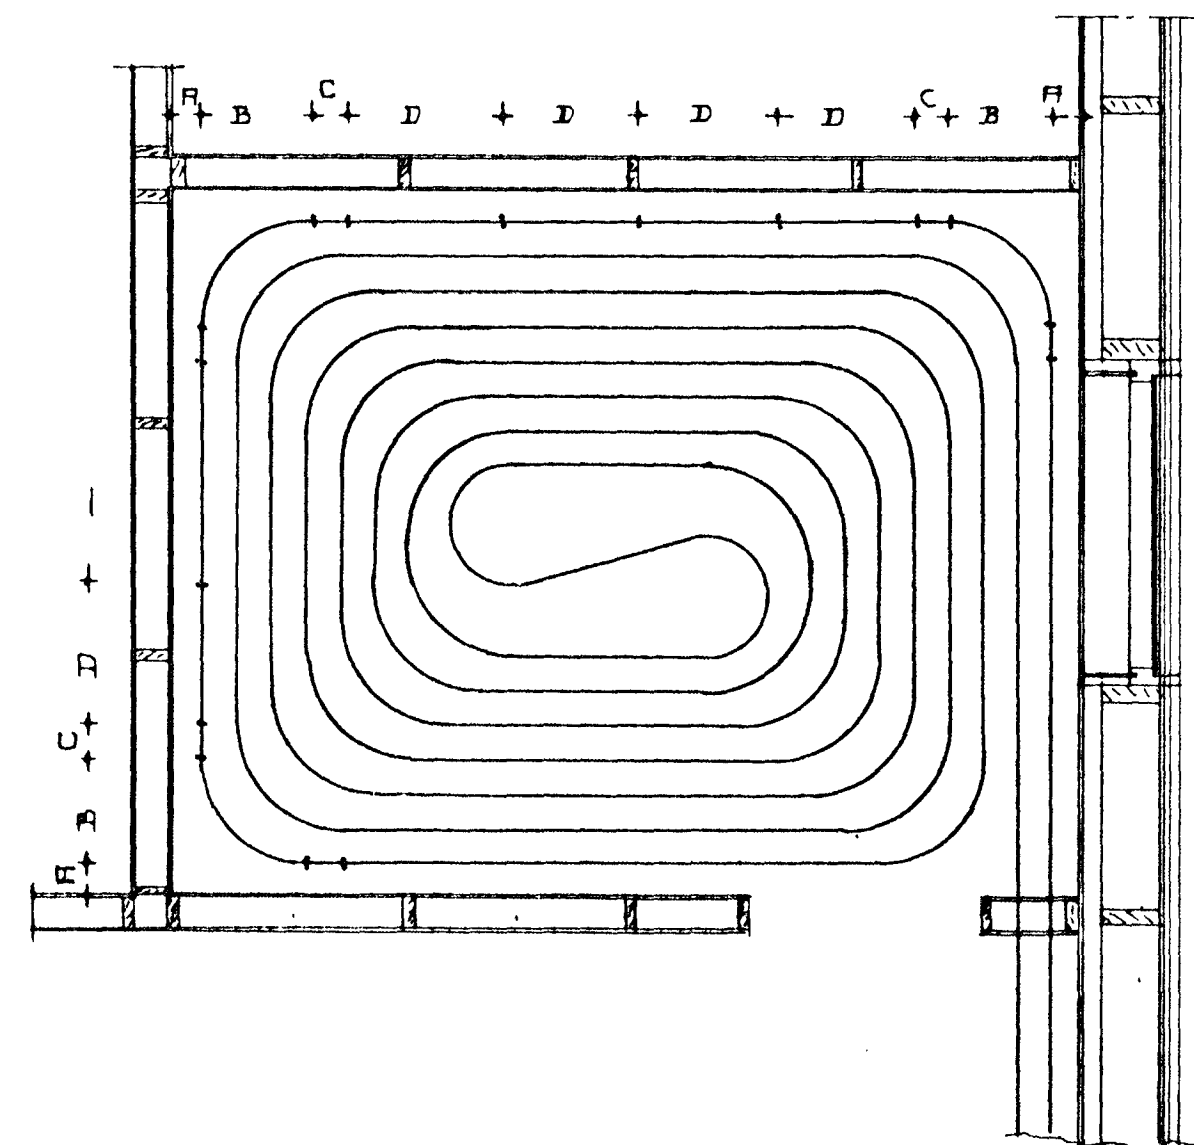

Byggingafultrúi Hafnarfjarðar
Afgreitt þann
06 AUG. 1998
Sigurbjartur Háildórsson

KJÓAHRAUN 1 HAFNARFIRÐI.
HITALÖGN SKÝRINGAR.
MÁI 1998.

Jóhannes Pétursson 010448-3959 S - 567-5107

Sigurður Sigurðsson 021146-2349 S - 566-6613

ABS teiknistofa S - 566-6613 , 567-5107. Nr. 27