


Lágspenna

RR 50mm
G 25mm
Plastpípur 70 cm í jörð
sem ná út fyrir lóðarmörk

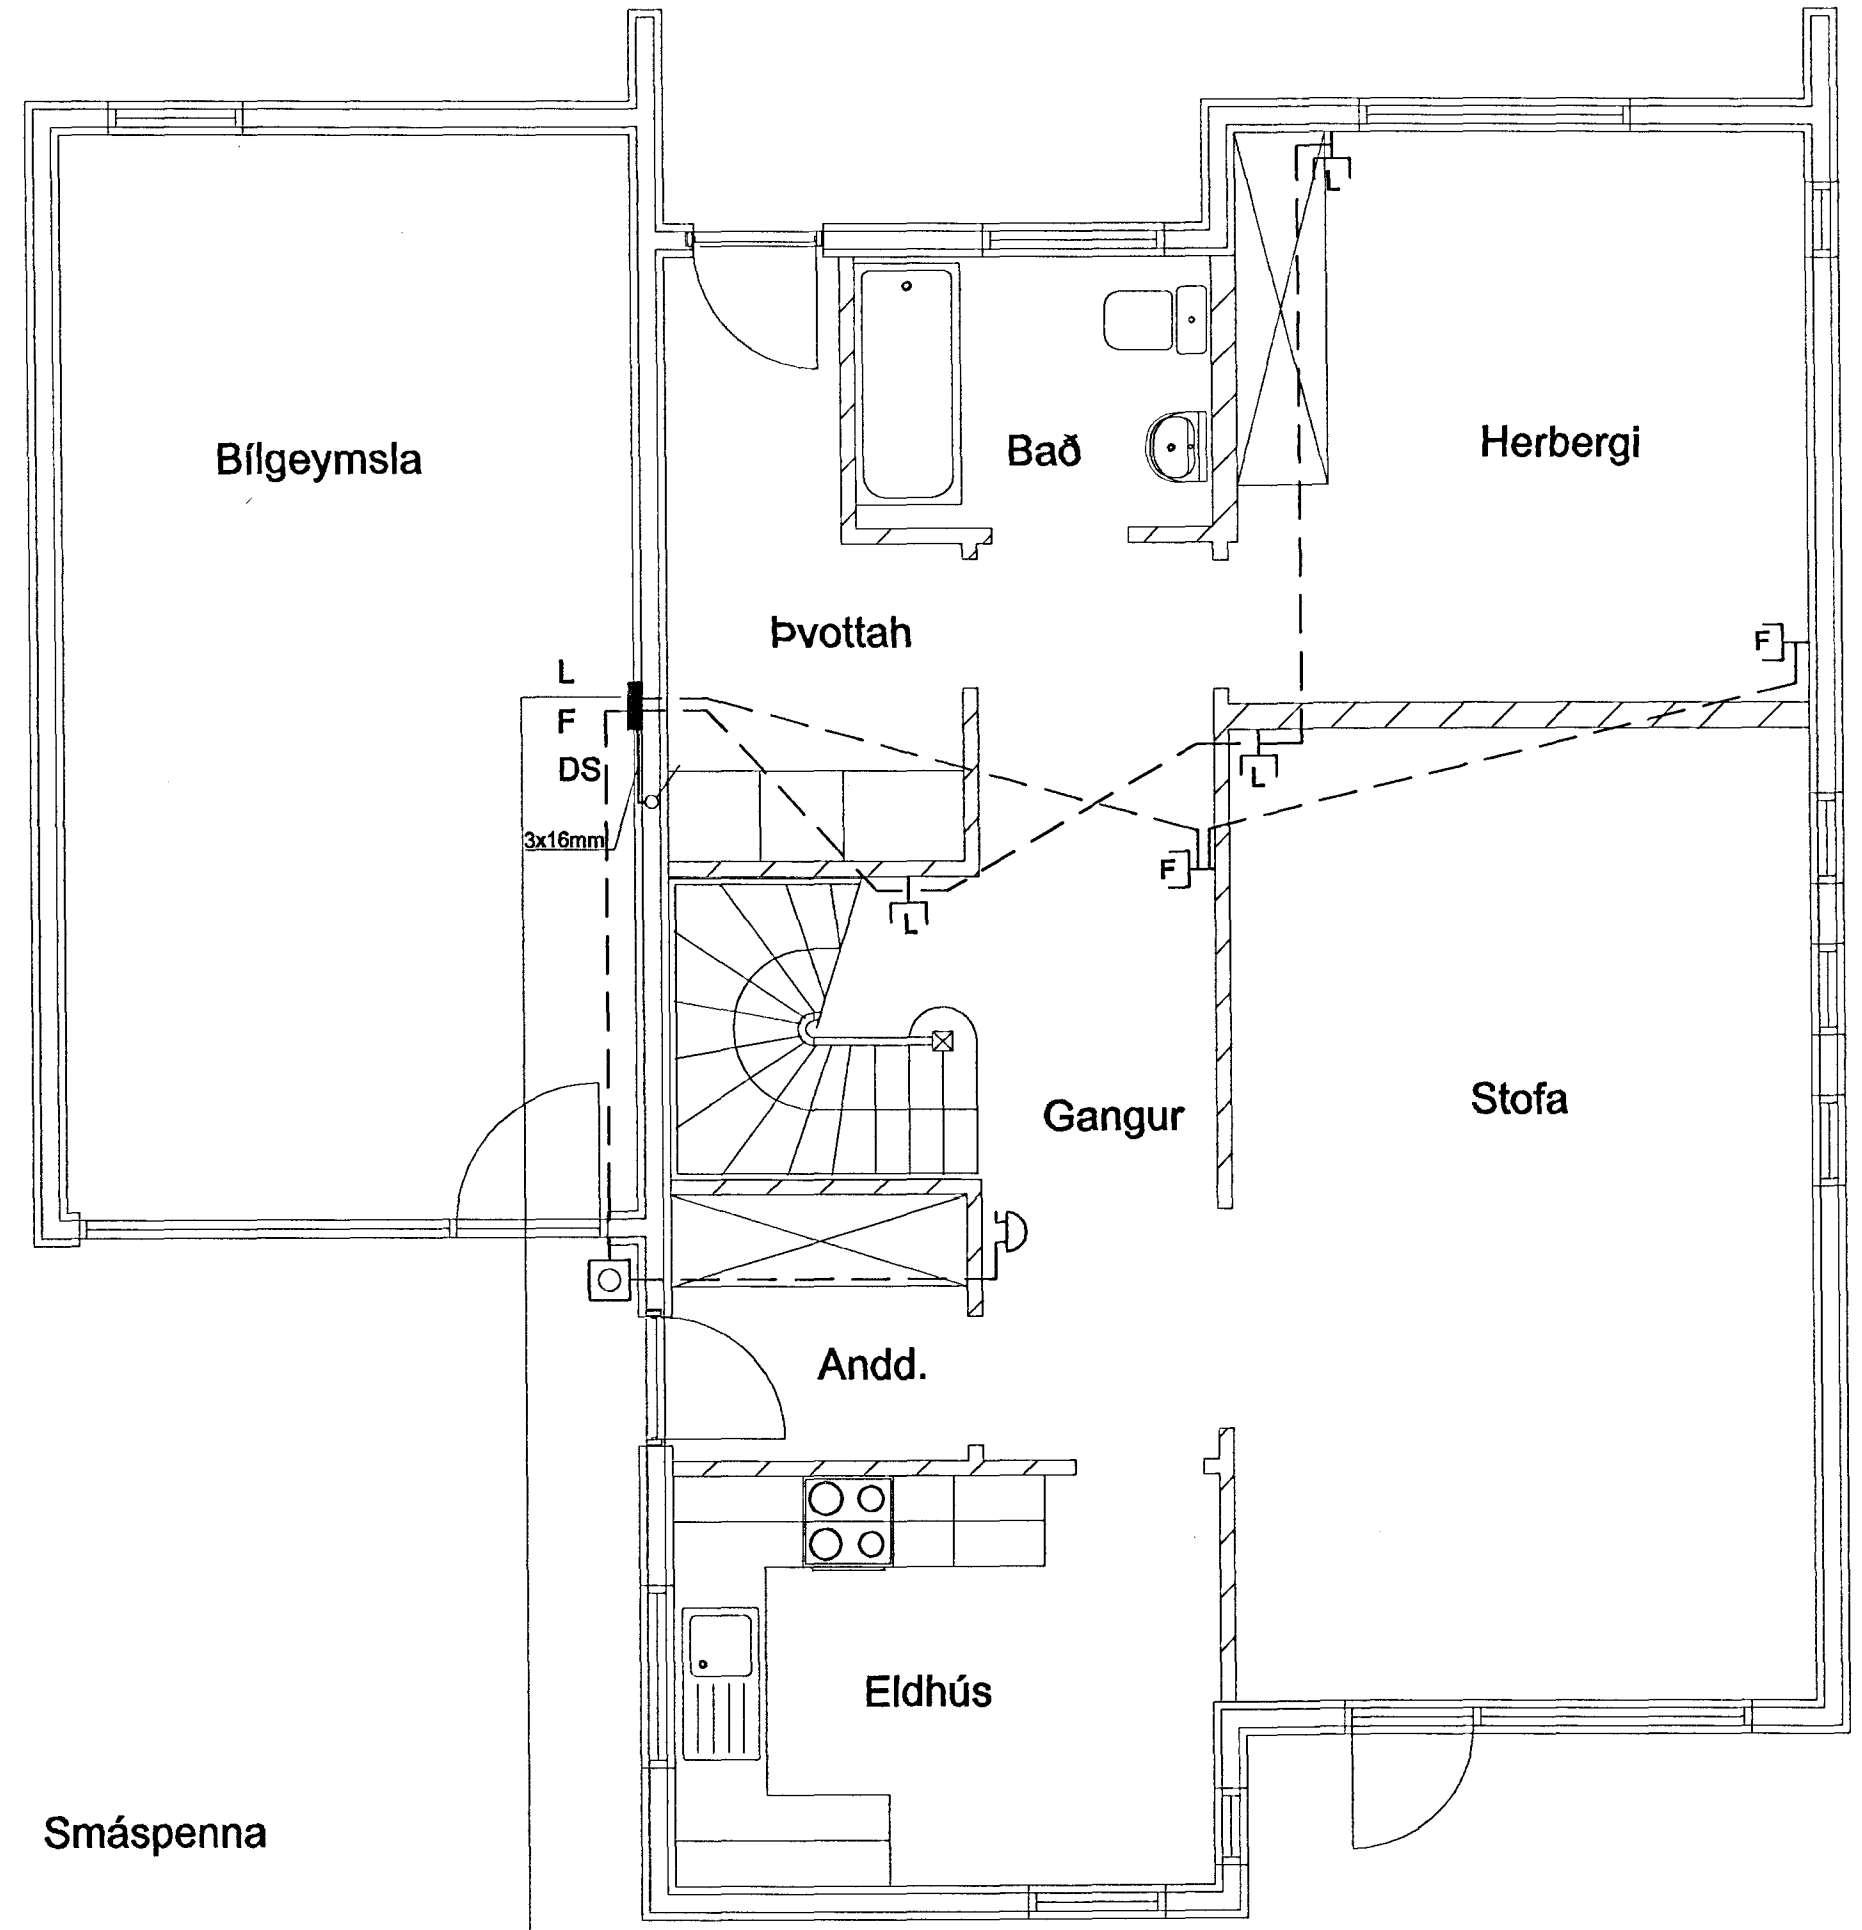

Smáspenna

L 50mm
F 50mm
Plastpípur 70cm í jörð
sem ná út fyrir lóðarmörk

Elys Raflagnateiningar
Strandgata 28 Hafn. s. 565-4755 fax: 565-4831 Þórður Kristjánsson Rafv.m. kt. 040851-4969 V. Elma Cates Tætnit. kt.131155-3529

Kjóahraun 2 Hafnarfirði Fullnaðateikning

Teikning nr: 199-97	Dagss: 10-01-98	Hannað: <i>[Signature]</i>
Mkv: 1:50	Blað: 1 af 3	Teiknað: <i>[Signature]</i>

Neðri hæð Lágspenna Smáspenna