



HÚSVEITA TENGIST Á FASA T.

Skýringar

Hæð rofa skal vera 110cm. frá fullfrágengnu góli.
 Hæð rofa í hjónaberbergi sé 80cm.
 Hæð tengla L og F séu 20cm.
 DS. sé 130cm
 Hæð veggjiosa sé 170cm.
 Hæð veggjiosa í wc. og baði sé 200c
 Hæð veggjiosa í eldhúsi sé 150cm.
 Hæð tengla við eldavél sé 30cm.
 Hæð tengla við viftu sé 200cm.
 Hæð úti ljósa sé 170cm.
 Smáspennu og lágspennu tenglar skulu vera í sama ramma þar sem það á við.
 Málstraumur rofa og tengla sé 10A
 Rör séu 16mm plastpípur 1,5q
 Rör fyrir eldavél 20mm plastpípur og vír 4q
 Taka skal mál milliveggja skv. smíðateikningu.



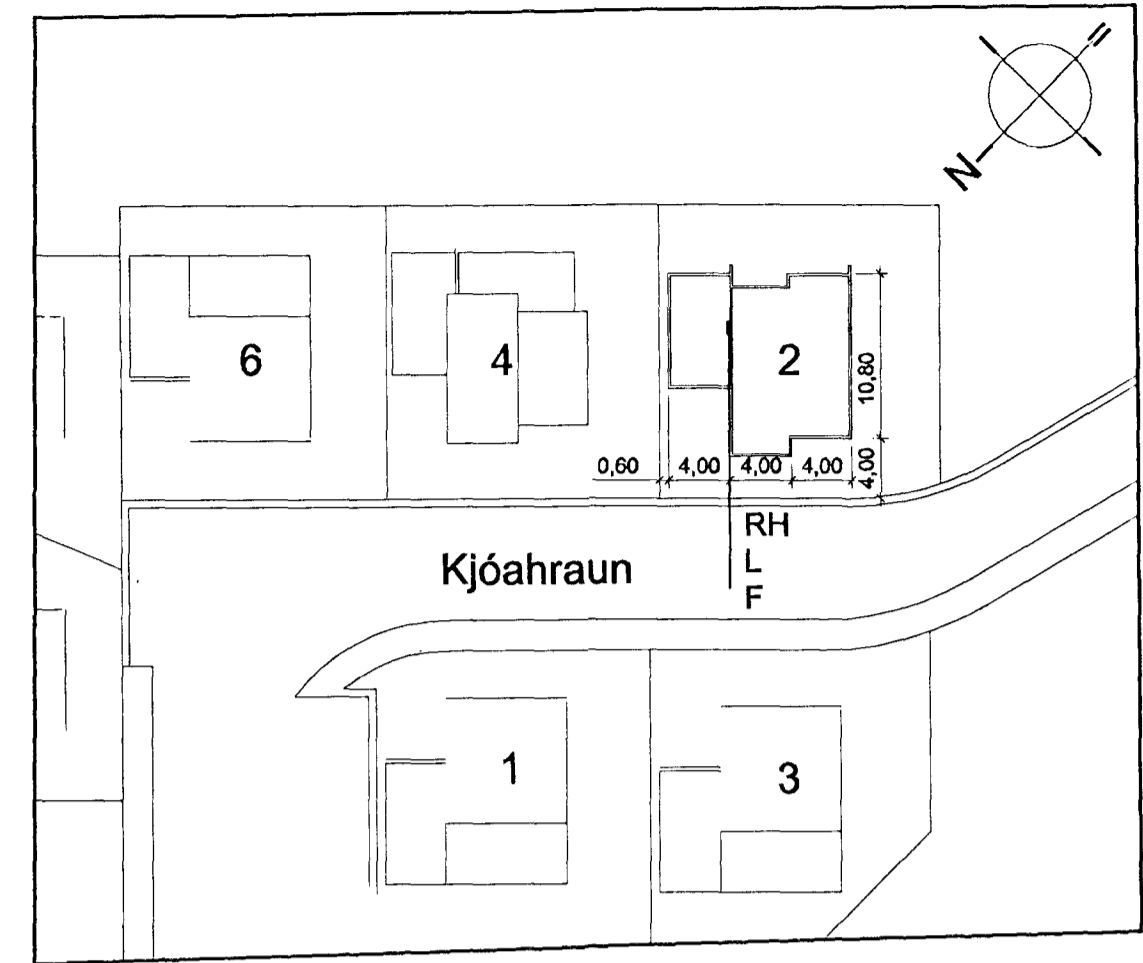


Afstöðumynd mkv.1:500

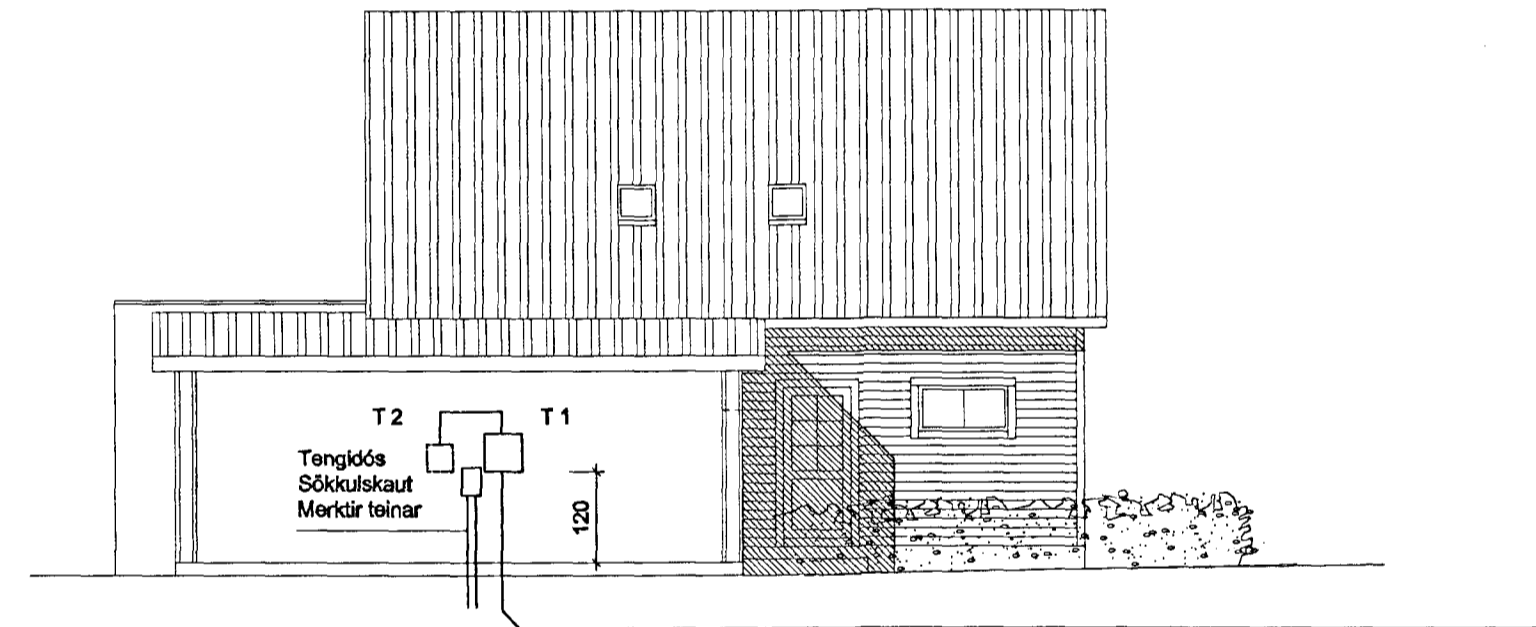

Snið a-a mkv.1:100

RH 50 cm
 F 50 cm
 L 50 cm
 G 25 cm
 Plast
 pípur 70 cm í jörð
 sem ná út fyrir iðarmörk

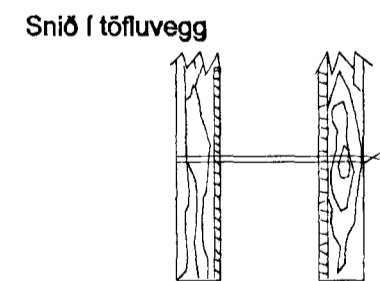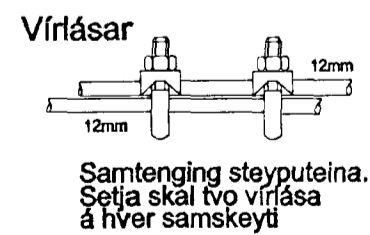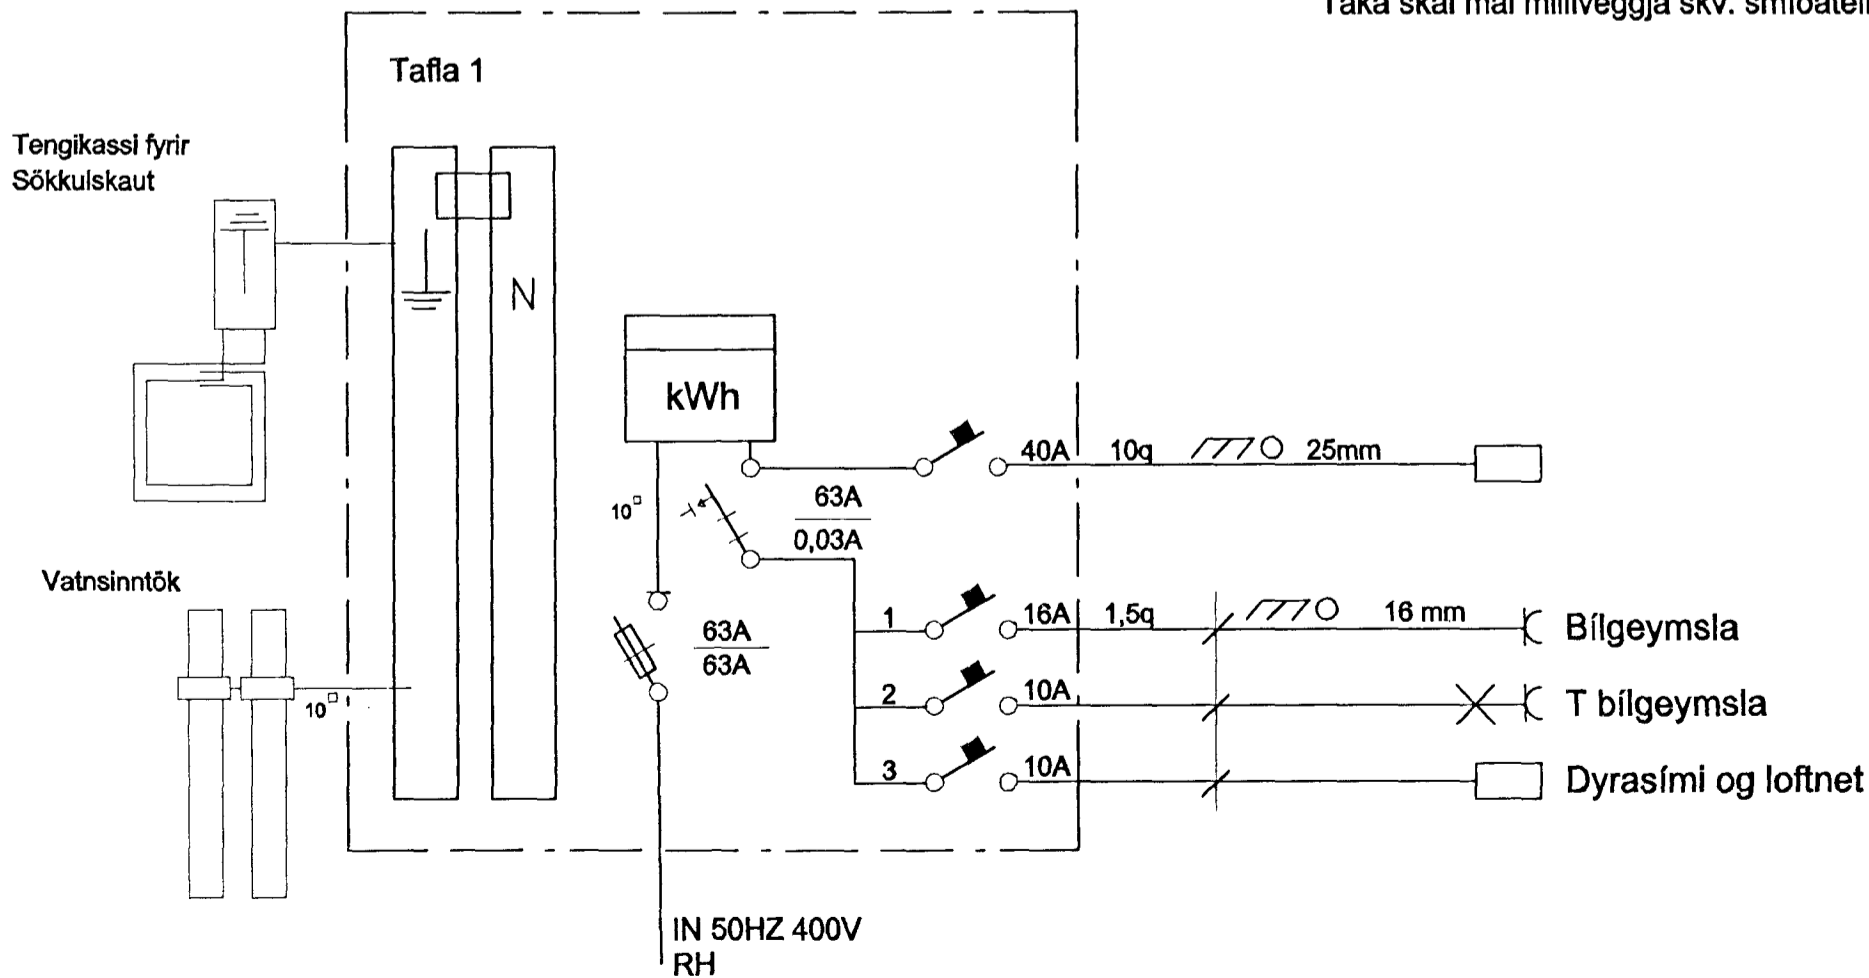


Sýnd eru 2 neðstu steypu-styrktarjám í steypumót ofan á neðstu mótavírnum

Snið af töfluvegg



Grunnmynd sökkulveggja

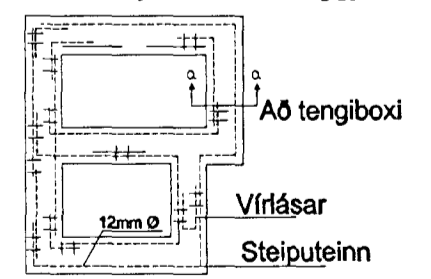

Elys

Raflagnateiningar

Strandgata 28 Hafn. s. 565-4755 fax: 565-4831

bóður Kristjánsson Rafv.m. kt. 040851-4969 V. Elma Cates Tætnit. kt.131155-3529

Kjóahraun 2 Hafnarfirði

Fullnaðateikning

Einlínumynd Afstöðumynd
 Snið a-a Skýringar

Teikning nr. 199-97	Dagss: 10-01-98	Hannað: <i>[Signature]</i>
Mkv: 1:50	Blað: 3 af 3	Teiknað: <i>[Signature]</i>