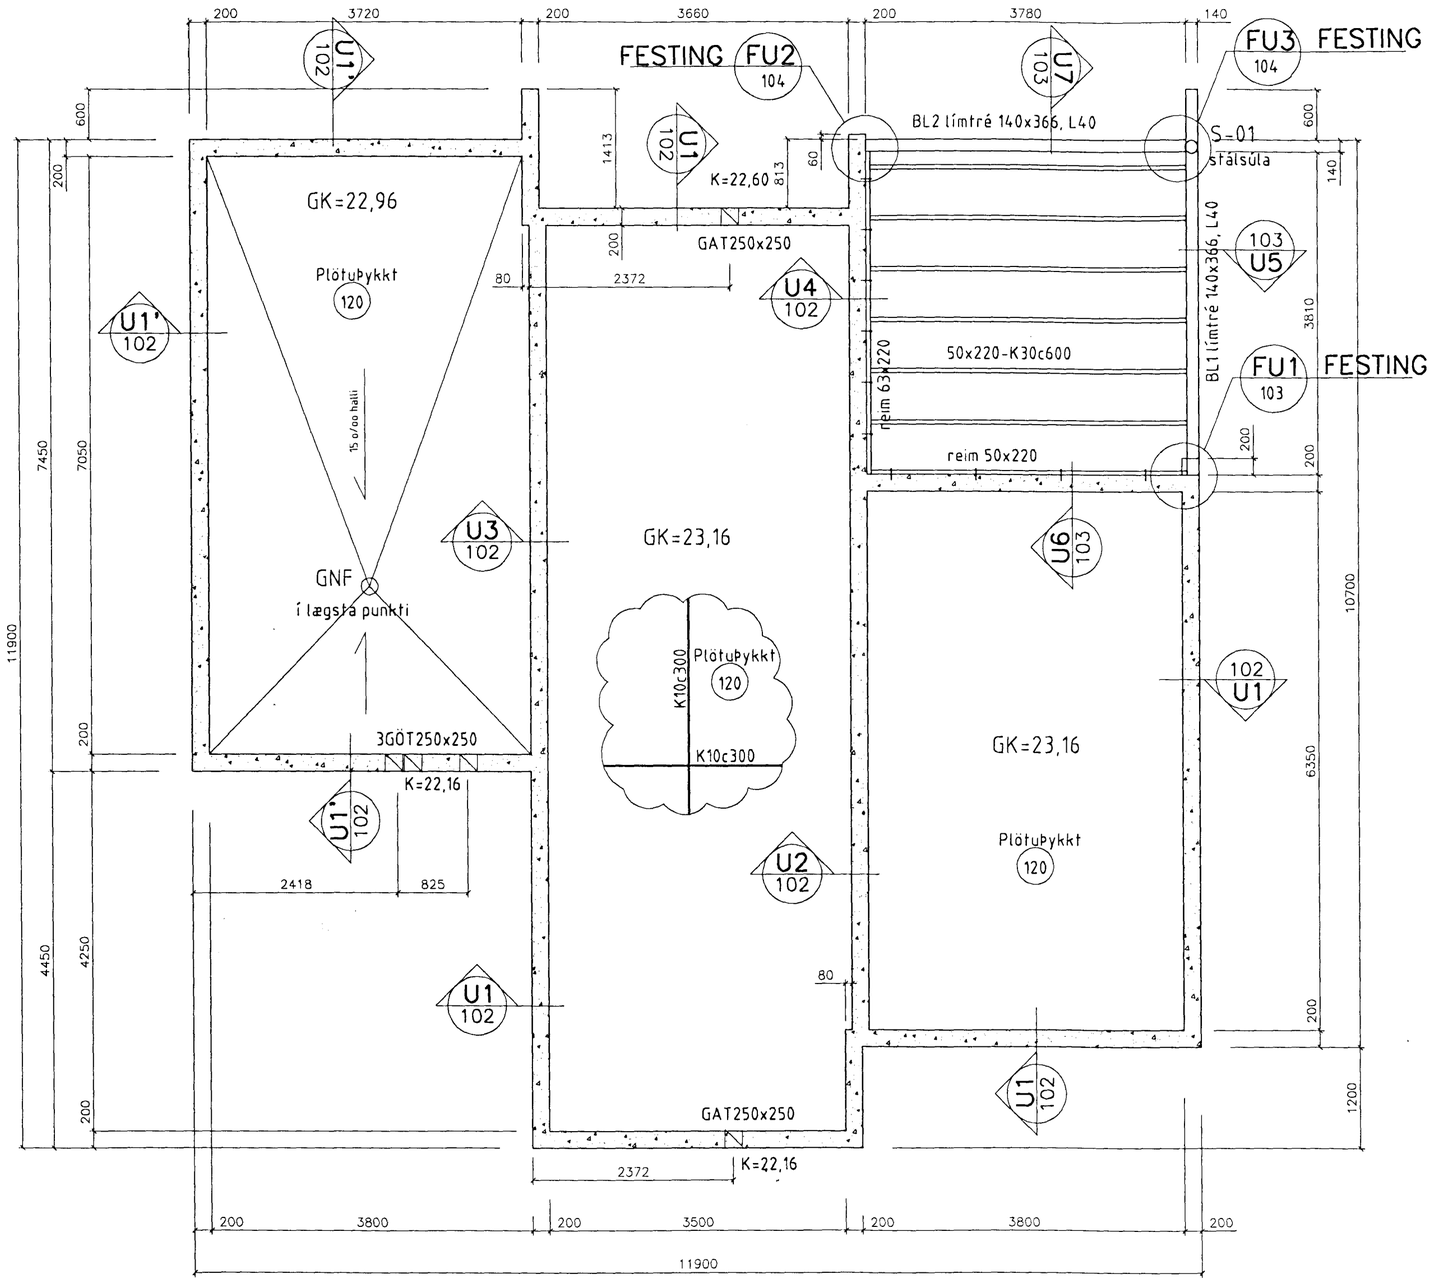

SKÝRINGAR:

UNDIRSTÖÐUR.

UNDIRSTÖÐUR HVÍLA AÐ HLUTA Á FYLLINGU.
VIÐ ÞJÖPPUNARPRÓF SKAL E2 VERA MINNST 100 MPa OG E2/E1 EKKI STÆRRA EN 2,1.
UNDIRSTÖÐUR HVÍLA AÐ HLUTA Á KLÖPP, SEM ER SPRUNGIN.
NAFNÁLAG ER MINNA EN 1 MPa (1 N/mm2)

STEINSTEYPA.

ÖLL STEYPUVINNA SKAL VERA Í SAMRÆMI VIÐ ÍSLENSKAN STAÐAL ÍST 10, FRAMKVÆMDAFLOKK B.
ÖLL STEYPA SKAL UPPFYLLA EFTIRFARANDI KRÖFUR:

BROTFLOKKUR S200 Í BURÐARSTEYPU INNI, S200 Í STEYPU ÚTI OG SEMENT MINNST 300 KG/M3.

LOFTINNIHALD Í ALLA STEYPU SKAL BLANDA LOFTBLENDI ÞANNIG AÐ LOFTINNIHALD VERÐI 5-6% FYRIR STEYPU KOMNA Í MÓT.

STEYPUSTÁL.
STEYPUSTÁL ER KS40 MEÐ FLOTSPENNU Fy=400 MPa.
ÞAR SEM SÖKKLAR ERU HÆRRI EN 1,0 M SKAL SETJA JÁRNAGRIND #K10c250 Í MIÐJAN VEGG.

NÁNARI SKÝRINGAR ERU Á TEIKNINGU NR. 100,
SNIÐ ERU Á TEIKNINGUM NR. 102, 103, 104.

NÁNAR VARÐANDI ALLAN FRÁGANG HÚSSINS ER VÍSAÐ TIL SÉRTEIKNINGA ARKITEKTS.

Byggingafulltrúi Hafnarfjarðar
Afgreitt þann
26 FEB. 1998
Sigurbjartur Hallsson

I			
H			
G			
F			
E			
D			
C			
B			
A			
	DAGS.	BREYTING	SAMÞ.

EINAR EINARSSON TÆKNIFRÆÐINGUR, STRANDGATA 28, 3.HÆÐIN
kennitala 1510504769, sími 5650788

KJÓAHRAUN 2
UNDIRSTÖÐUR
GRUNNMYND

TEIKN.NR. 101
HANNAÐ EE
TEIKNAÐ EE
YFIRF.
MKV. 1:50 DAGS. janúar 1998 SAMÞ.