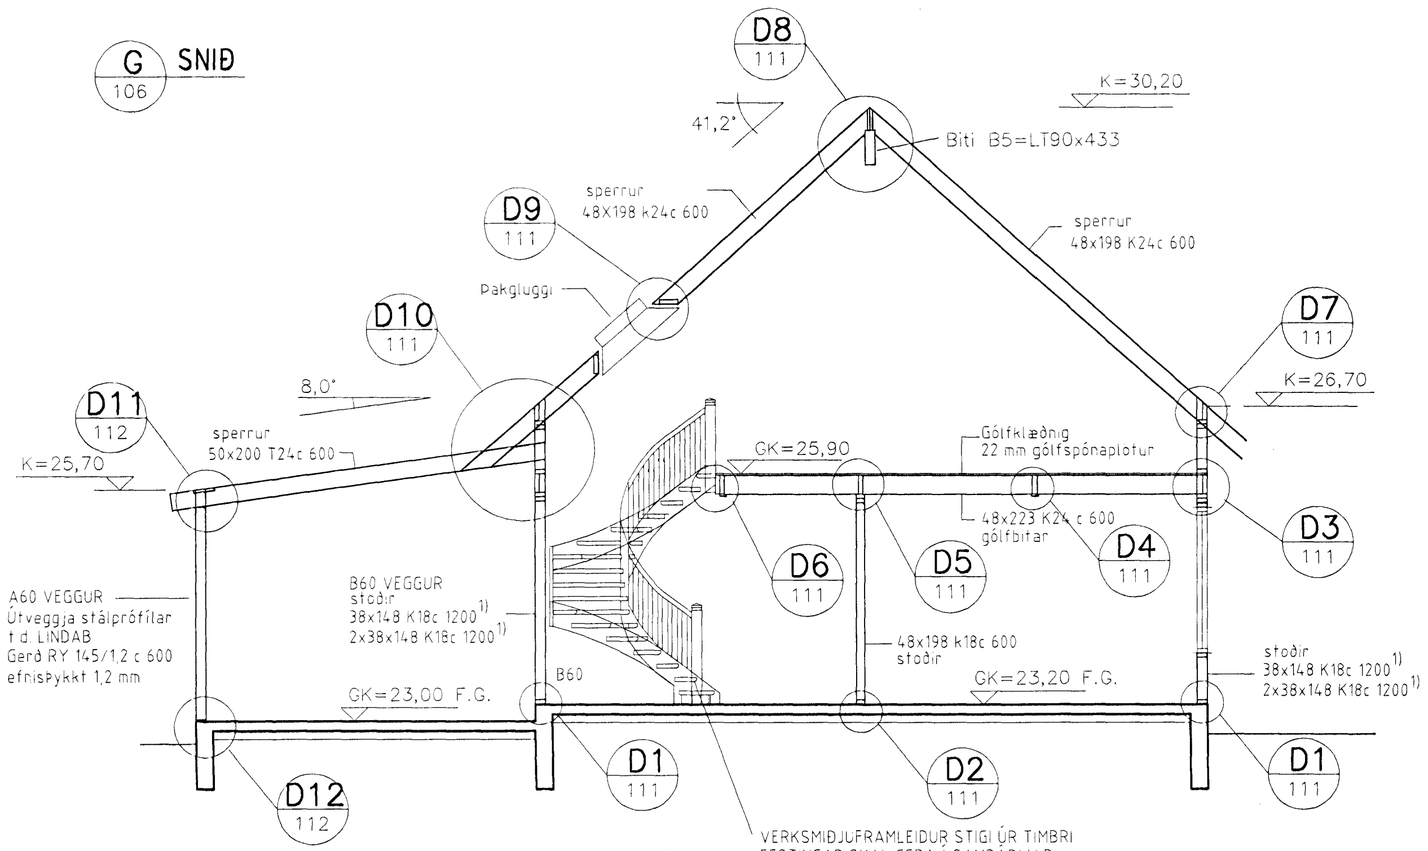

Byggingarfulltrúi Hafnarfjarðar
Afgreitt þann
31 JÚLÍ 1998
Sigurbjartur Halldórsson

TILVÍSUN TEIKNINGAR NR. 106 TIL 113
ALMENNAR SKÝRIGAR ERU Á TEIKNINGU NR. 100

I			
H			
G			
F			
E			
D			
C			
B			
A			
	DAGS.	BREYTING	SAMÞ.

EINAR EINARSSON TÆKNIFRÆÐINGUR, STRANDGATA 28, 3.HÆÐIN
kennitala 1510504769, sími 5650788

KJÓAHRAUN 2
BURÐARÞOL
VEGGIR, SNIÐ H OG H

TEIKN.NR. 110
HANNAÐ EE
TEIKNAÐ EE
YFIRF.
SAMÞ.

MKV. 1:50 DAGS. APRÍL 1998