1. HÆÐ

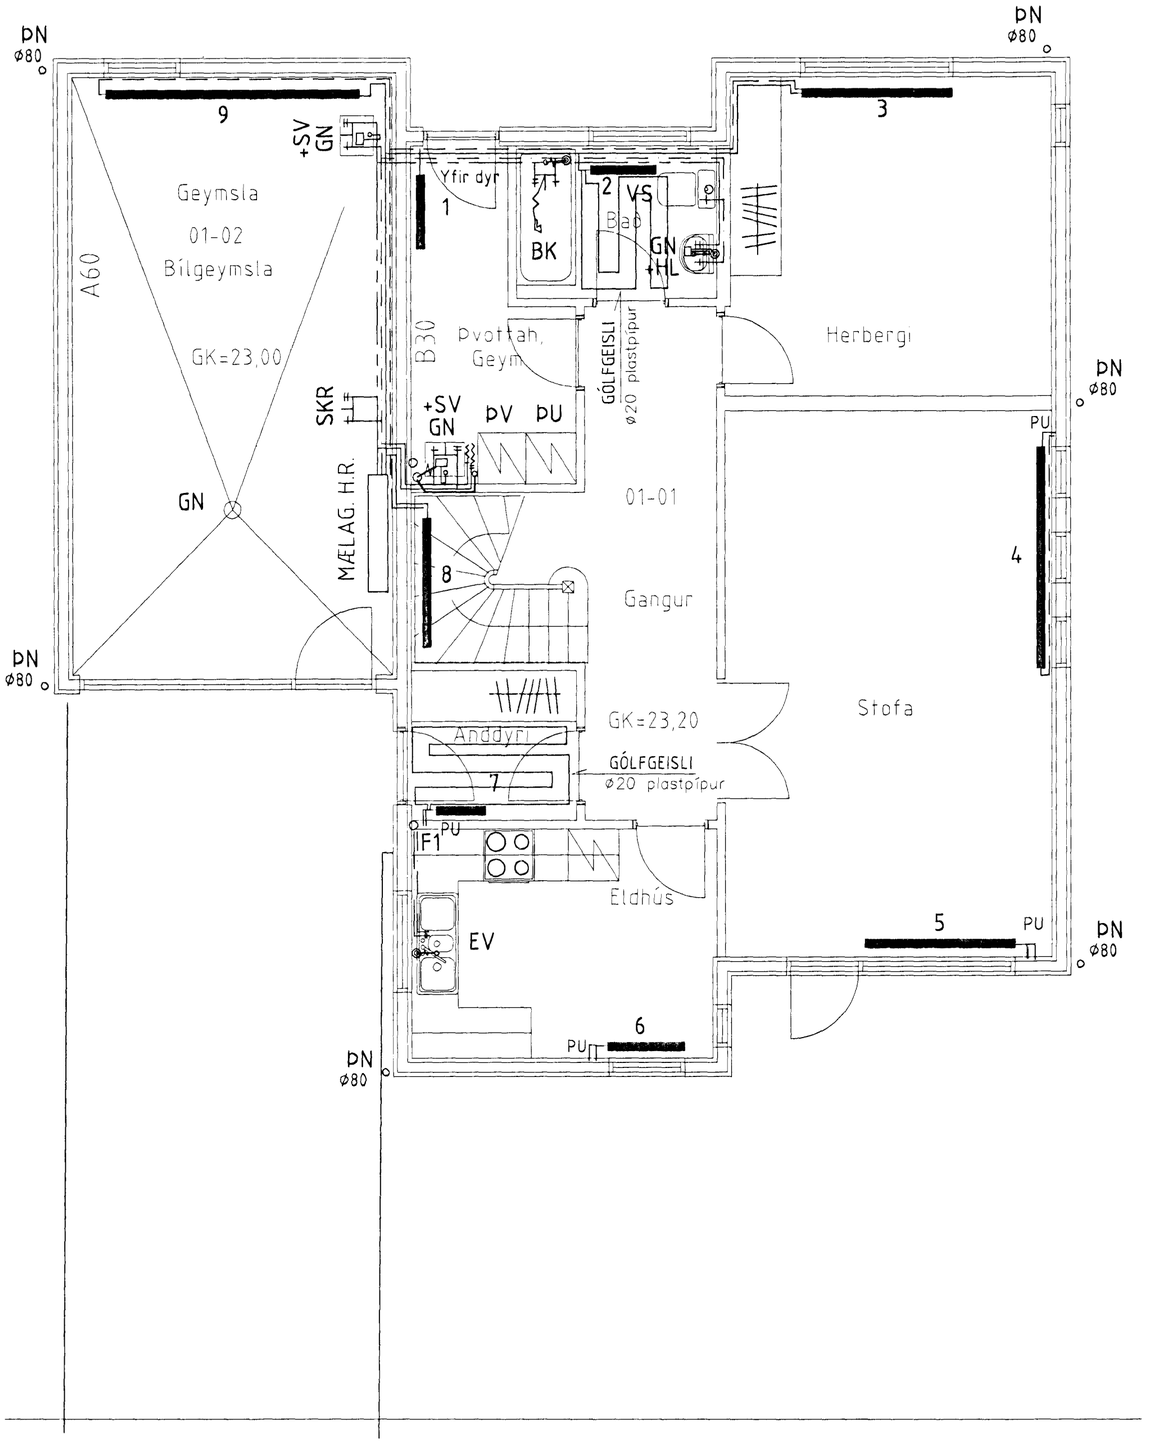

KJÓAHRAUN

Ofnaskrá Kjóahraun 2					dT=40 °C	
Ofn nr.	Valdir ofnar Stelrad panelofnar	Afköst Kcal/h	Tenging ø10mm	Loki Danfoss	Stillitala framloka	Aths.
1	P11-600x1120	678	CD	FJVR		
2	P10-600x800	329	AB	FJVR		
3	P21-600x1600	1468	AB	RA2000	3,5	
4	P22-300x2080	1373	AD	RA2000	3	
5	P11-600x1440	871	AB	FJVR		
6	P22-500X800	793	CD	RA2000	2	
7	P11-800x480	370	CD	FJVR		
8	P21-600x1440	1146	CD	RA2000	2,5	
9	P22-600x2560	2919	CB	FJVR		
10	P22-600x800	912	AB	RA2000	2,5	
11	P21-600x800	733	AB	RA2000	2	
12	P22-600x800	912	AB	RA2000	2,5	
13	P22-600x800	912	CD	RA2000	2,5	
14	P11-800x480	370	AB	FJVR		
Samt,		13786				

P21-600x1600 merkir tvöfaldan panelofn með 1 varmaauka (konvektor), hæð=600 mm og lengd=1600 mm.

Byggingarfund Hafnarfjarðar
Afgreitt gann
01 JULI 1998
Sigurbjartur Halldórsson

I			
H			
G			
F			
E			
D			
C			
B			
A			
	DAGS.	BREYTING	SAMÞ.

EINAR EINARSSON TÆKNIFRÆÐINGUR, STRANDGATA 28, 3.HÆÐIN kennitala 1510504769, sími 5650788

KJÓAHRAUN 2
HITA- OG VATNSLAGNIR
GRUNNMYND 1. HÆÐ

TEIKN.NR. 302
HANNAÐ EE
TEIKNAÐ EE
YFIRF.
SAMÞ.

MKV. 1:50 DAGS. APRÍL 1998